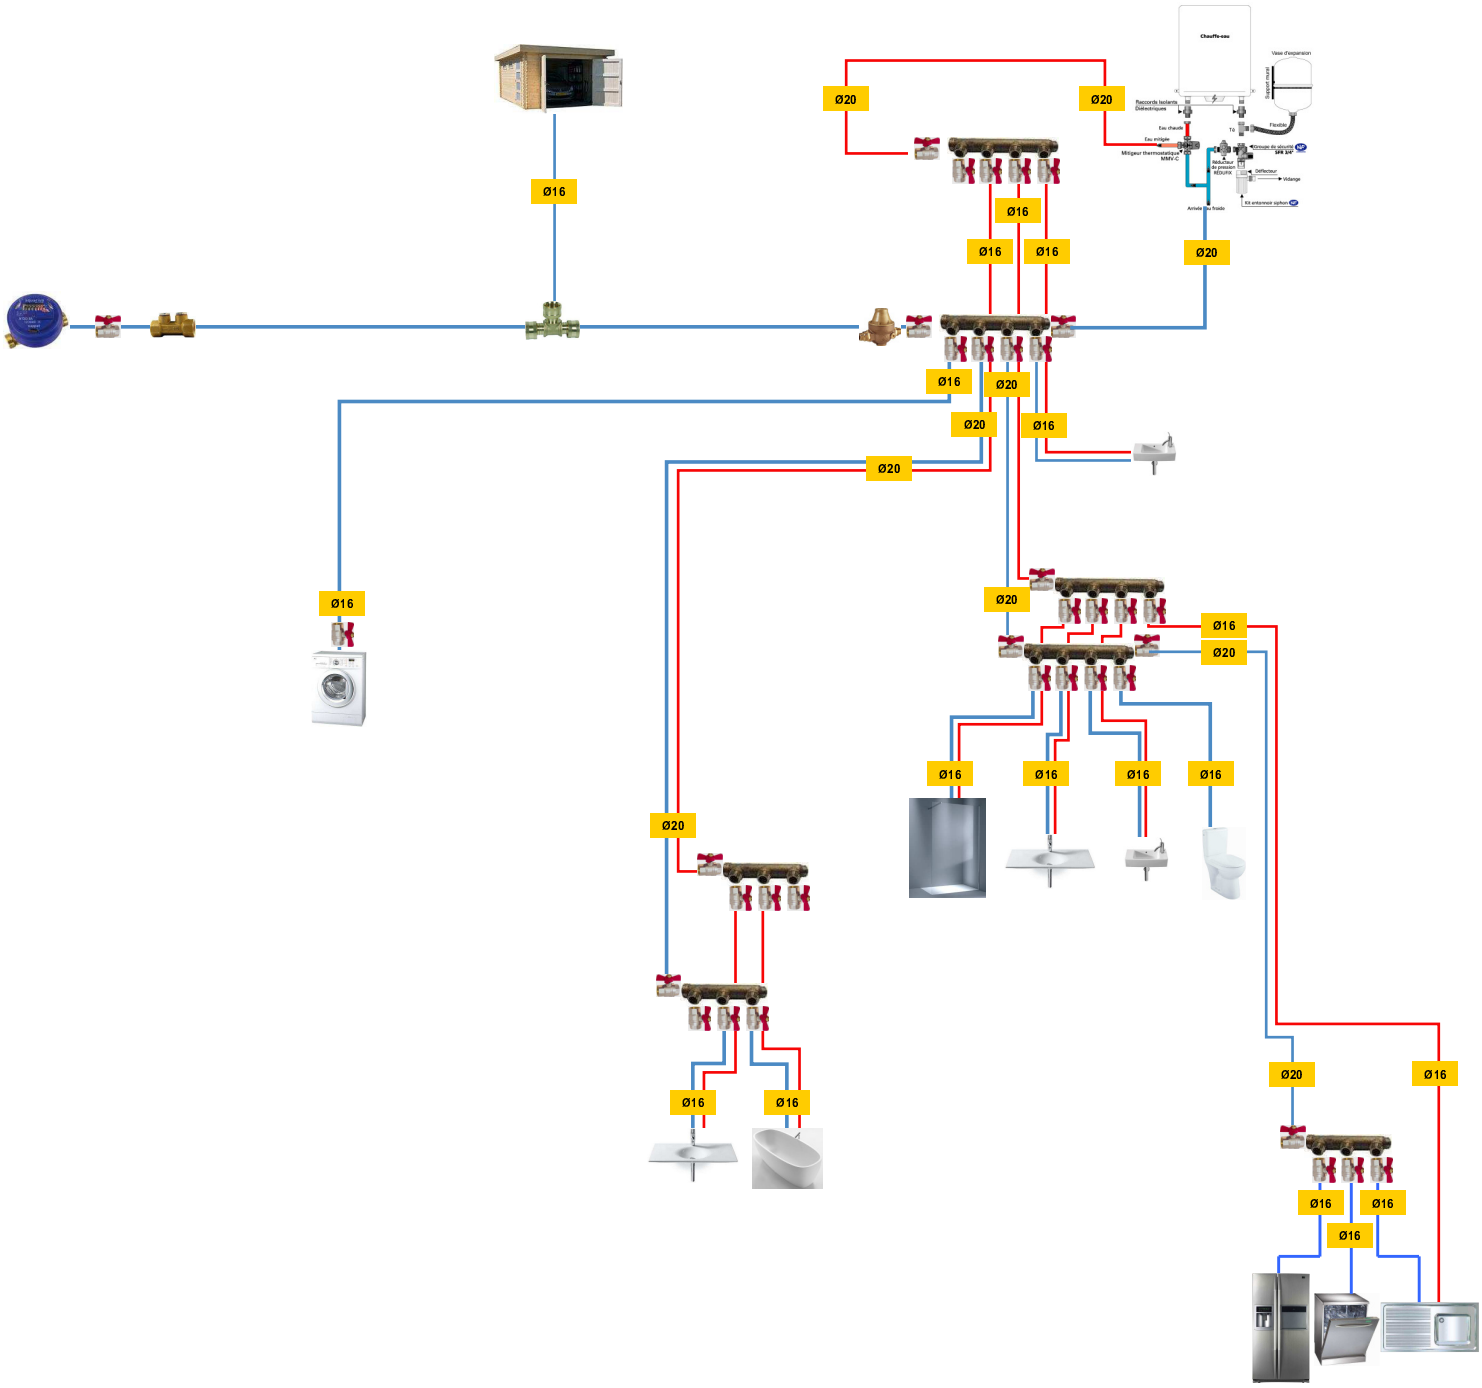
Ø16
Ø20
Ø20
Ø16
Ø16
Ø16
Ø20
Ø16
Ø20
Ø20
Ø16
Ø16
Ø20
Ø20
Ø16
Ø20
Ø16
Ø16
Ø16
Ø16
Ø20
Ø16
Ø16
Ø20
Ø16
Ø16
Ø16
Ø16