


Alimentations "nourrices/points de puisage" sont pris dans la dalle


Canalisations gainés d'isolant sont enterrées sous la dalle dans un lit de sable

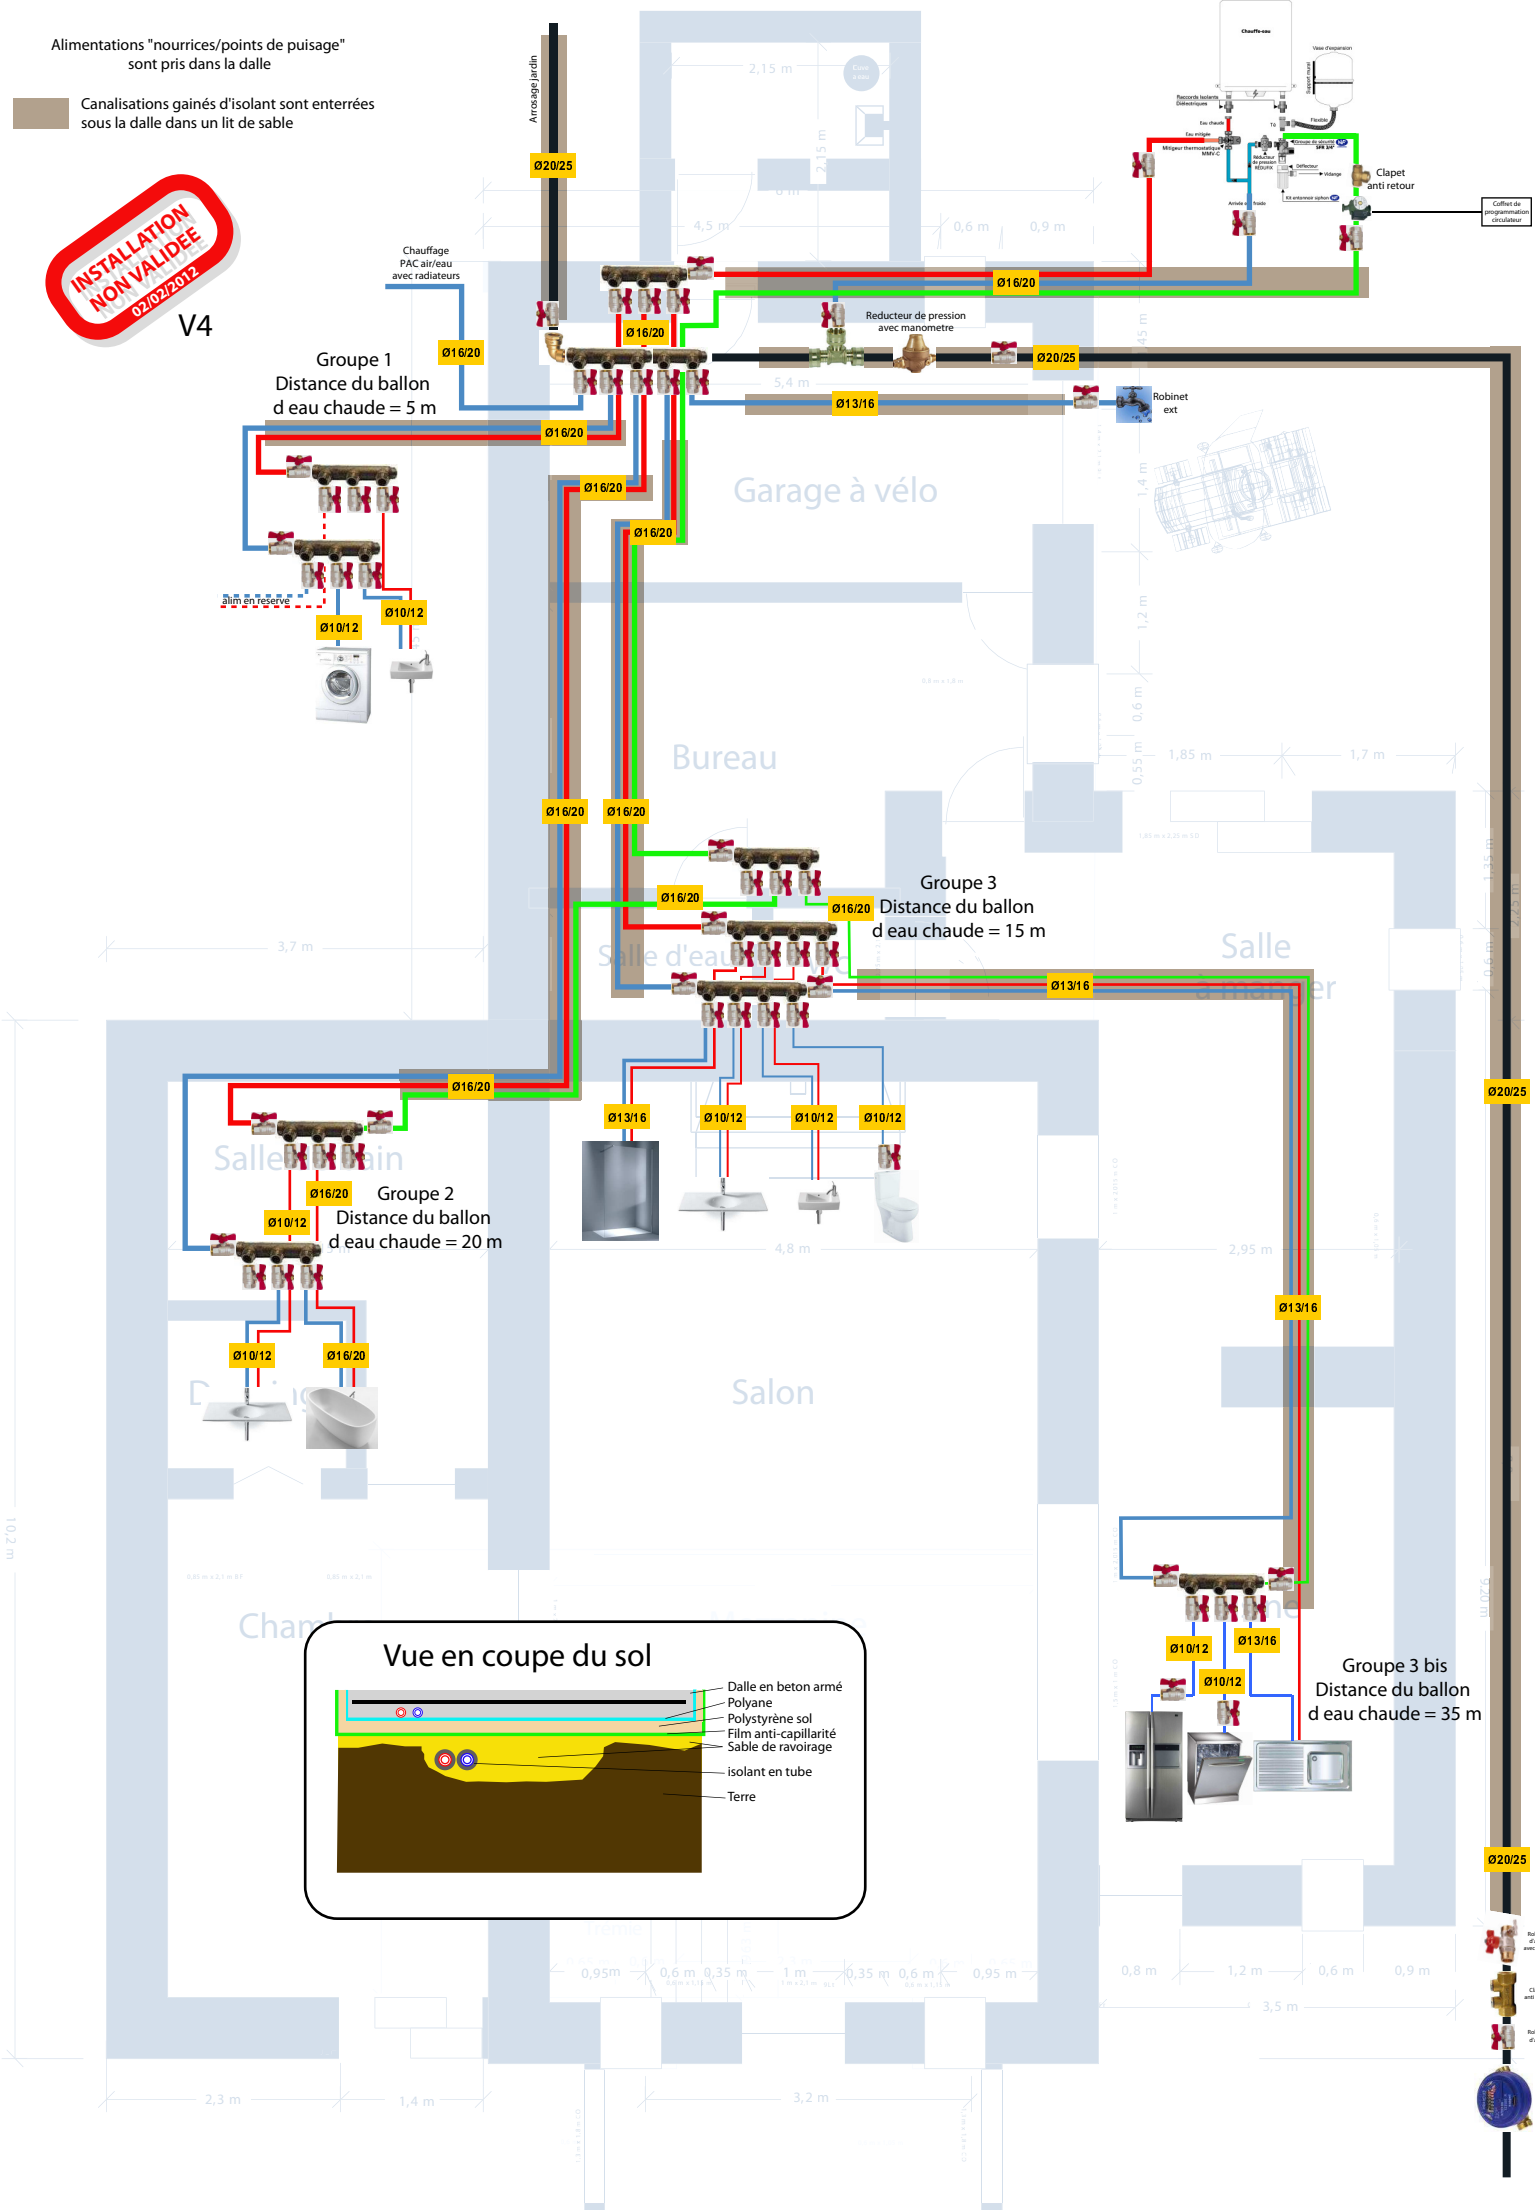

V4



Vue en coupe du sol

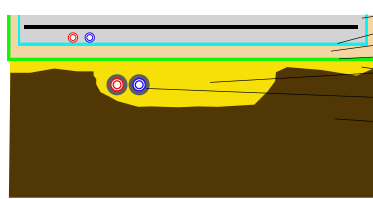

- Dalle en béton armé
- Polyuréthane sol
- Film anti-capillarité
- Sable de ravoilage
- isolant en tube
- Terre