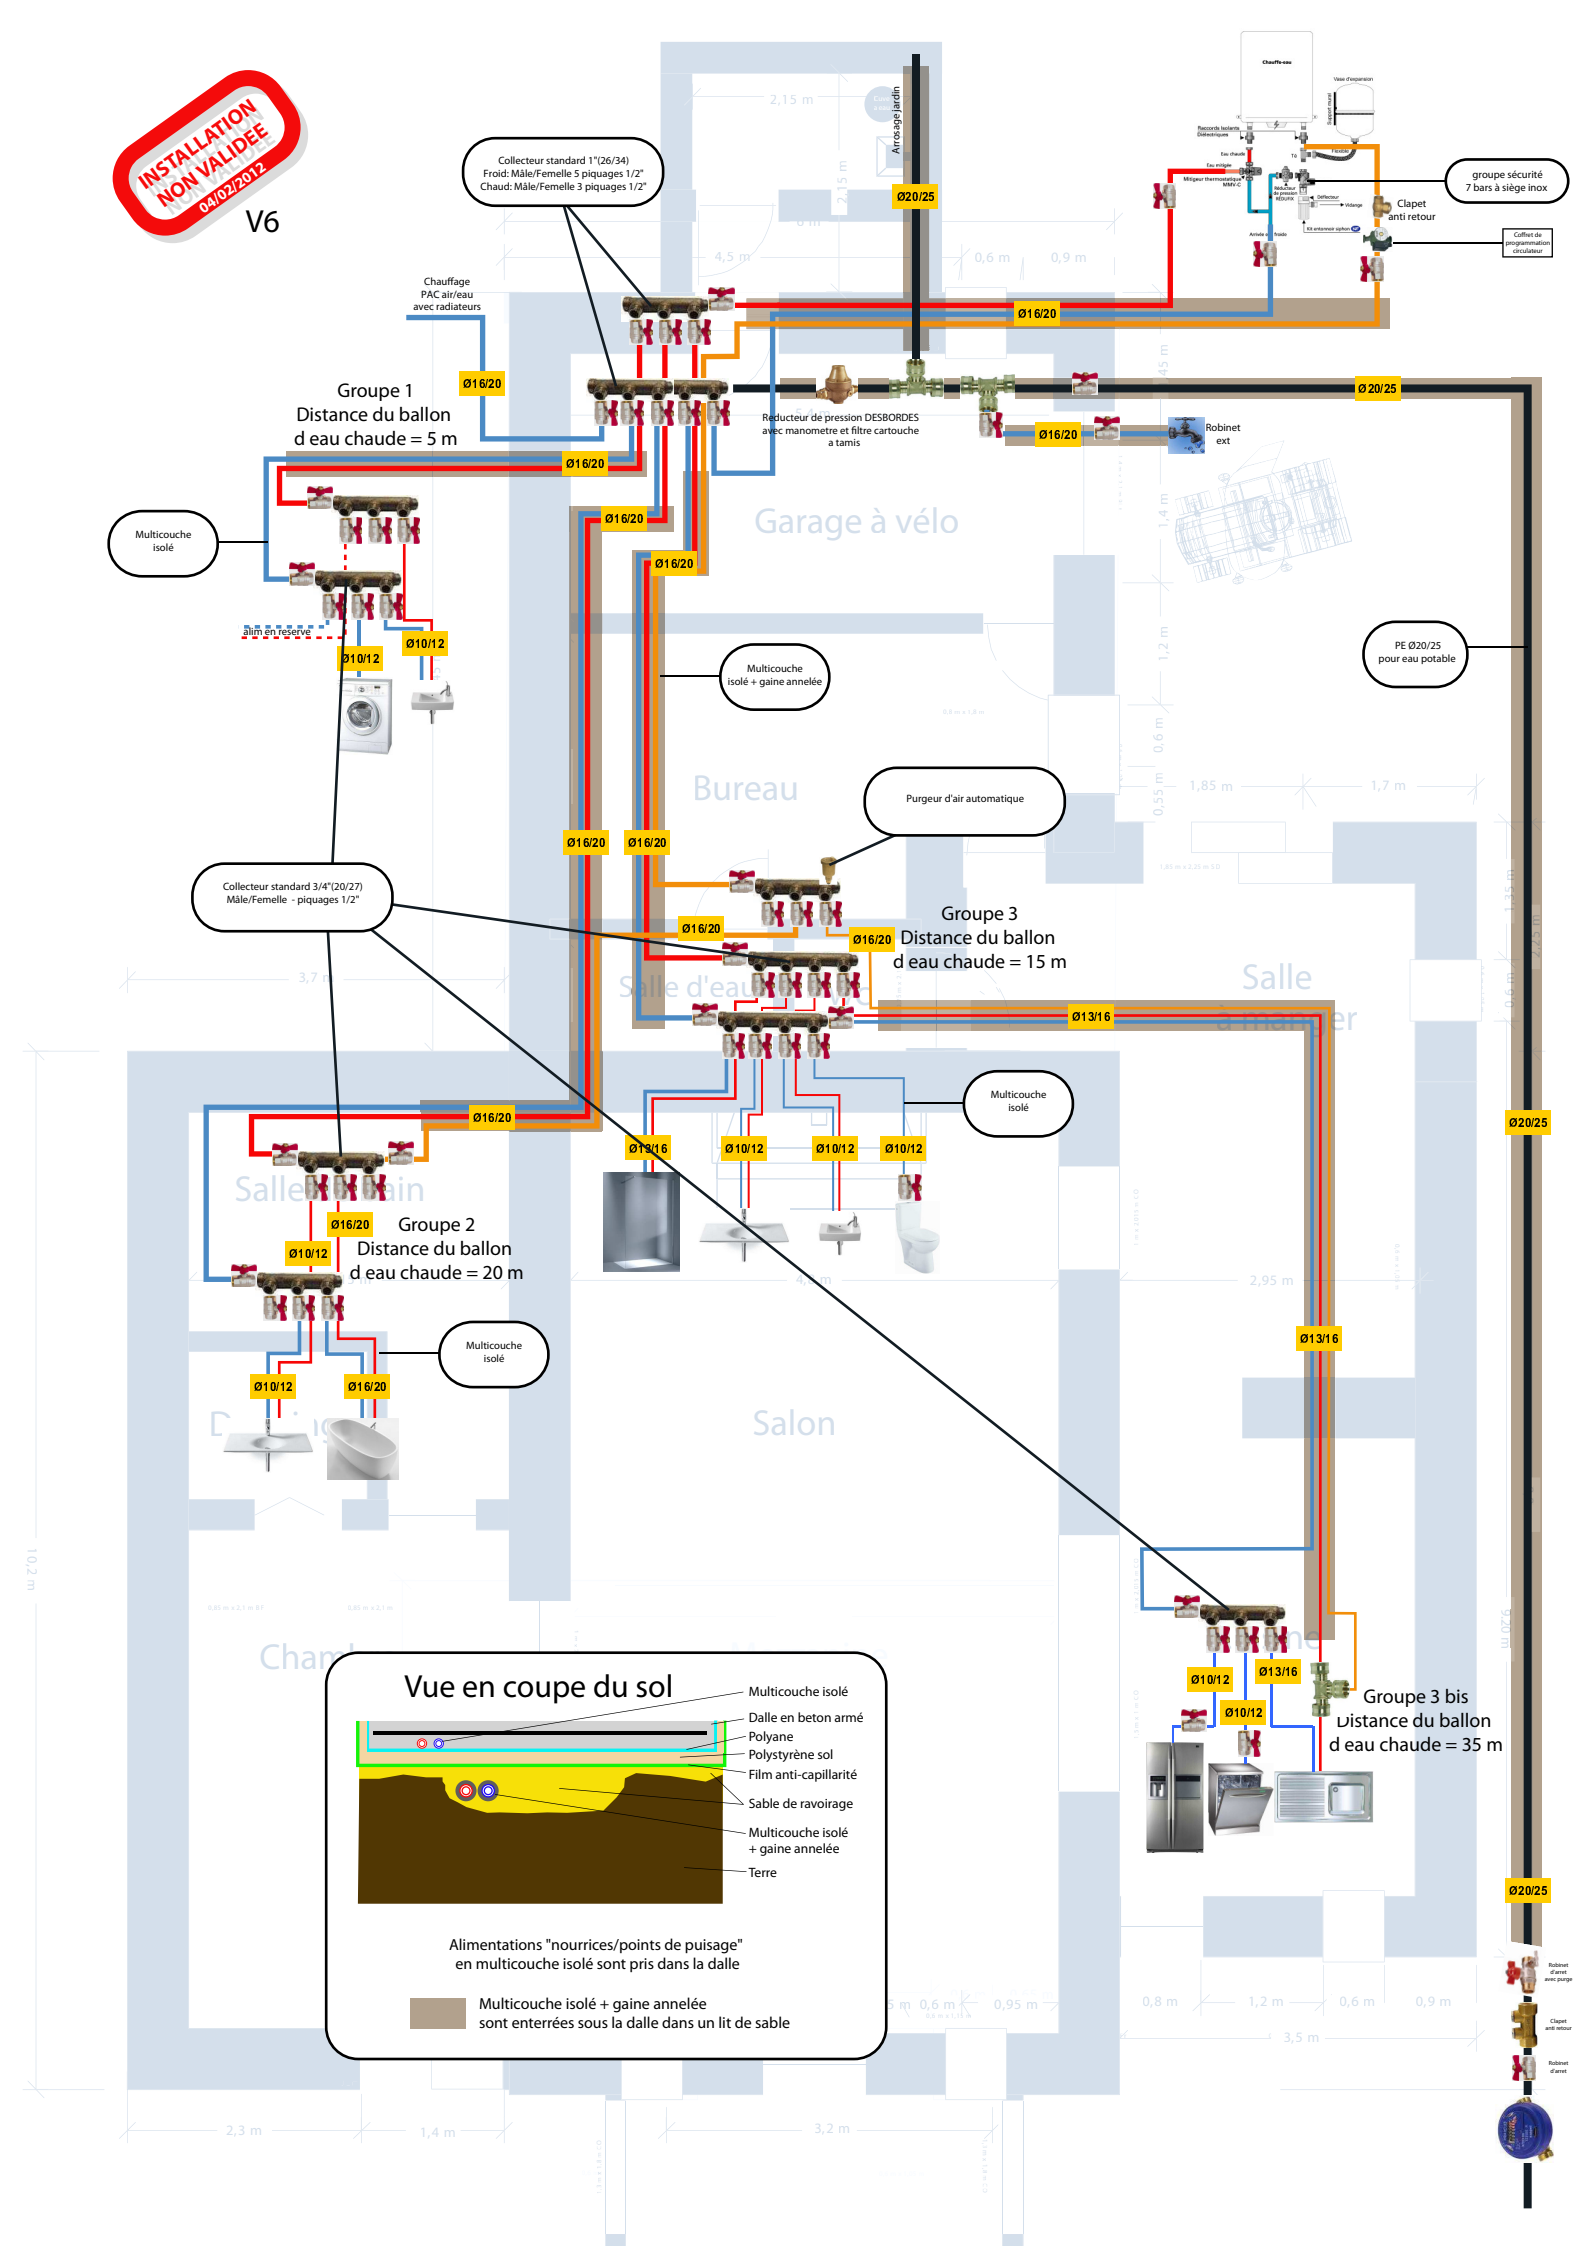
INSTALLATION NON VALIDEE
04/02/2012
V6
Collecteur standard 1"(26/34)
Froid: Mâle/Femelle 5 piquages 1/2"
Chaud: Mâle/Femelle 3 piquages 1/2"
Arrosage jardin
Ø20/25
Chauffe-eau
Vase d'expansion
groupe sécurité
7 bars à siège inox
Clapet
anti retour
Coffret de programmation circulateur
Chauffage
PAC air/eau
avec radiateurs
Ø16/20
Groupe 1
Distance du ballon
d eau chaude = 5 m
Ø16/20
Ø20/25
Reducteur de pression DESBORDES
avec manometre et filtre cartouche
a tamis
Ø16/20
Robinet
ext
Garage à vélo
Multicouche
isolé
Ø16/20
Ø16/20
alim en reserve
Ø10/12
Ø10/12
Multicouche
isolé + gaine annelée
PE Ø20/25
pour eau potable
Bureau
Purgeur d'air automatique
Ø16/20
Ø16/20
Collecteur standard 3/4"(20/27)
Mâle/Femelle - piquages 1/2"
Ø16/20
Groupe 3
Distance du ballon
d eau chaude = 15 m
Ø16/20
Salle
à manger
Ø13/16
Multicouche
isolé
Ø20/25
Ø16/20
Ø13/16
Ø10/12
Ø10/12
Ø10/12
Salle de bain
Ø16/20
Groupe 2
Distance du ballon
d eau chaude = 20 m
Ø10/12
Multicouche
isolé
Ø10/12
Ø16/20
Salon
Ø13/16
Ø10/12
Ø13/16
Ø10/12
Groupe 3 bis
Distance du ballon
d eau chaude = 35 m
Ø20/25
Vue en coupe du sol
Multicouche isolé
Dalle en beton armé
Polyane
Polystyrène sol
Film anti-capillarité
Sable de ravoirage
Multicouche isolé
+ gaine annelée
Terre
Alimentations "nourrices/points de puisage"
en multicouche isolé sont pris dans la dalle
Multicouche isolé + gaine annelée
sont enterrées sous la dalle dans un lit de sable