
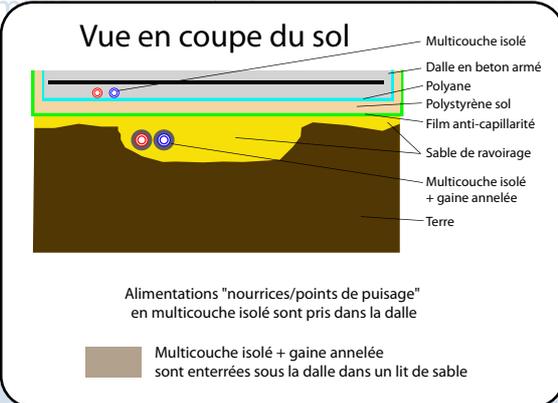


INSTALLATION NON VALIDÉE
03/02/2012

V7

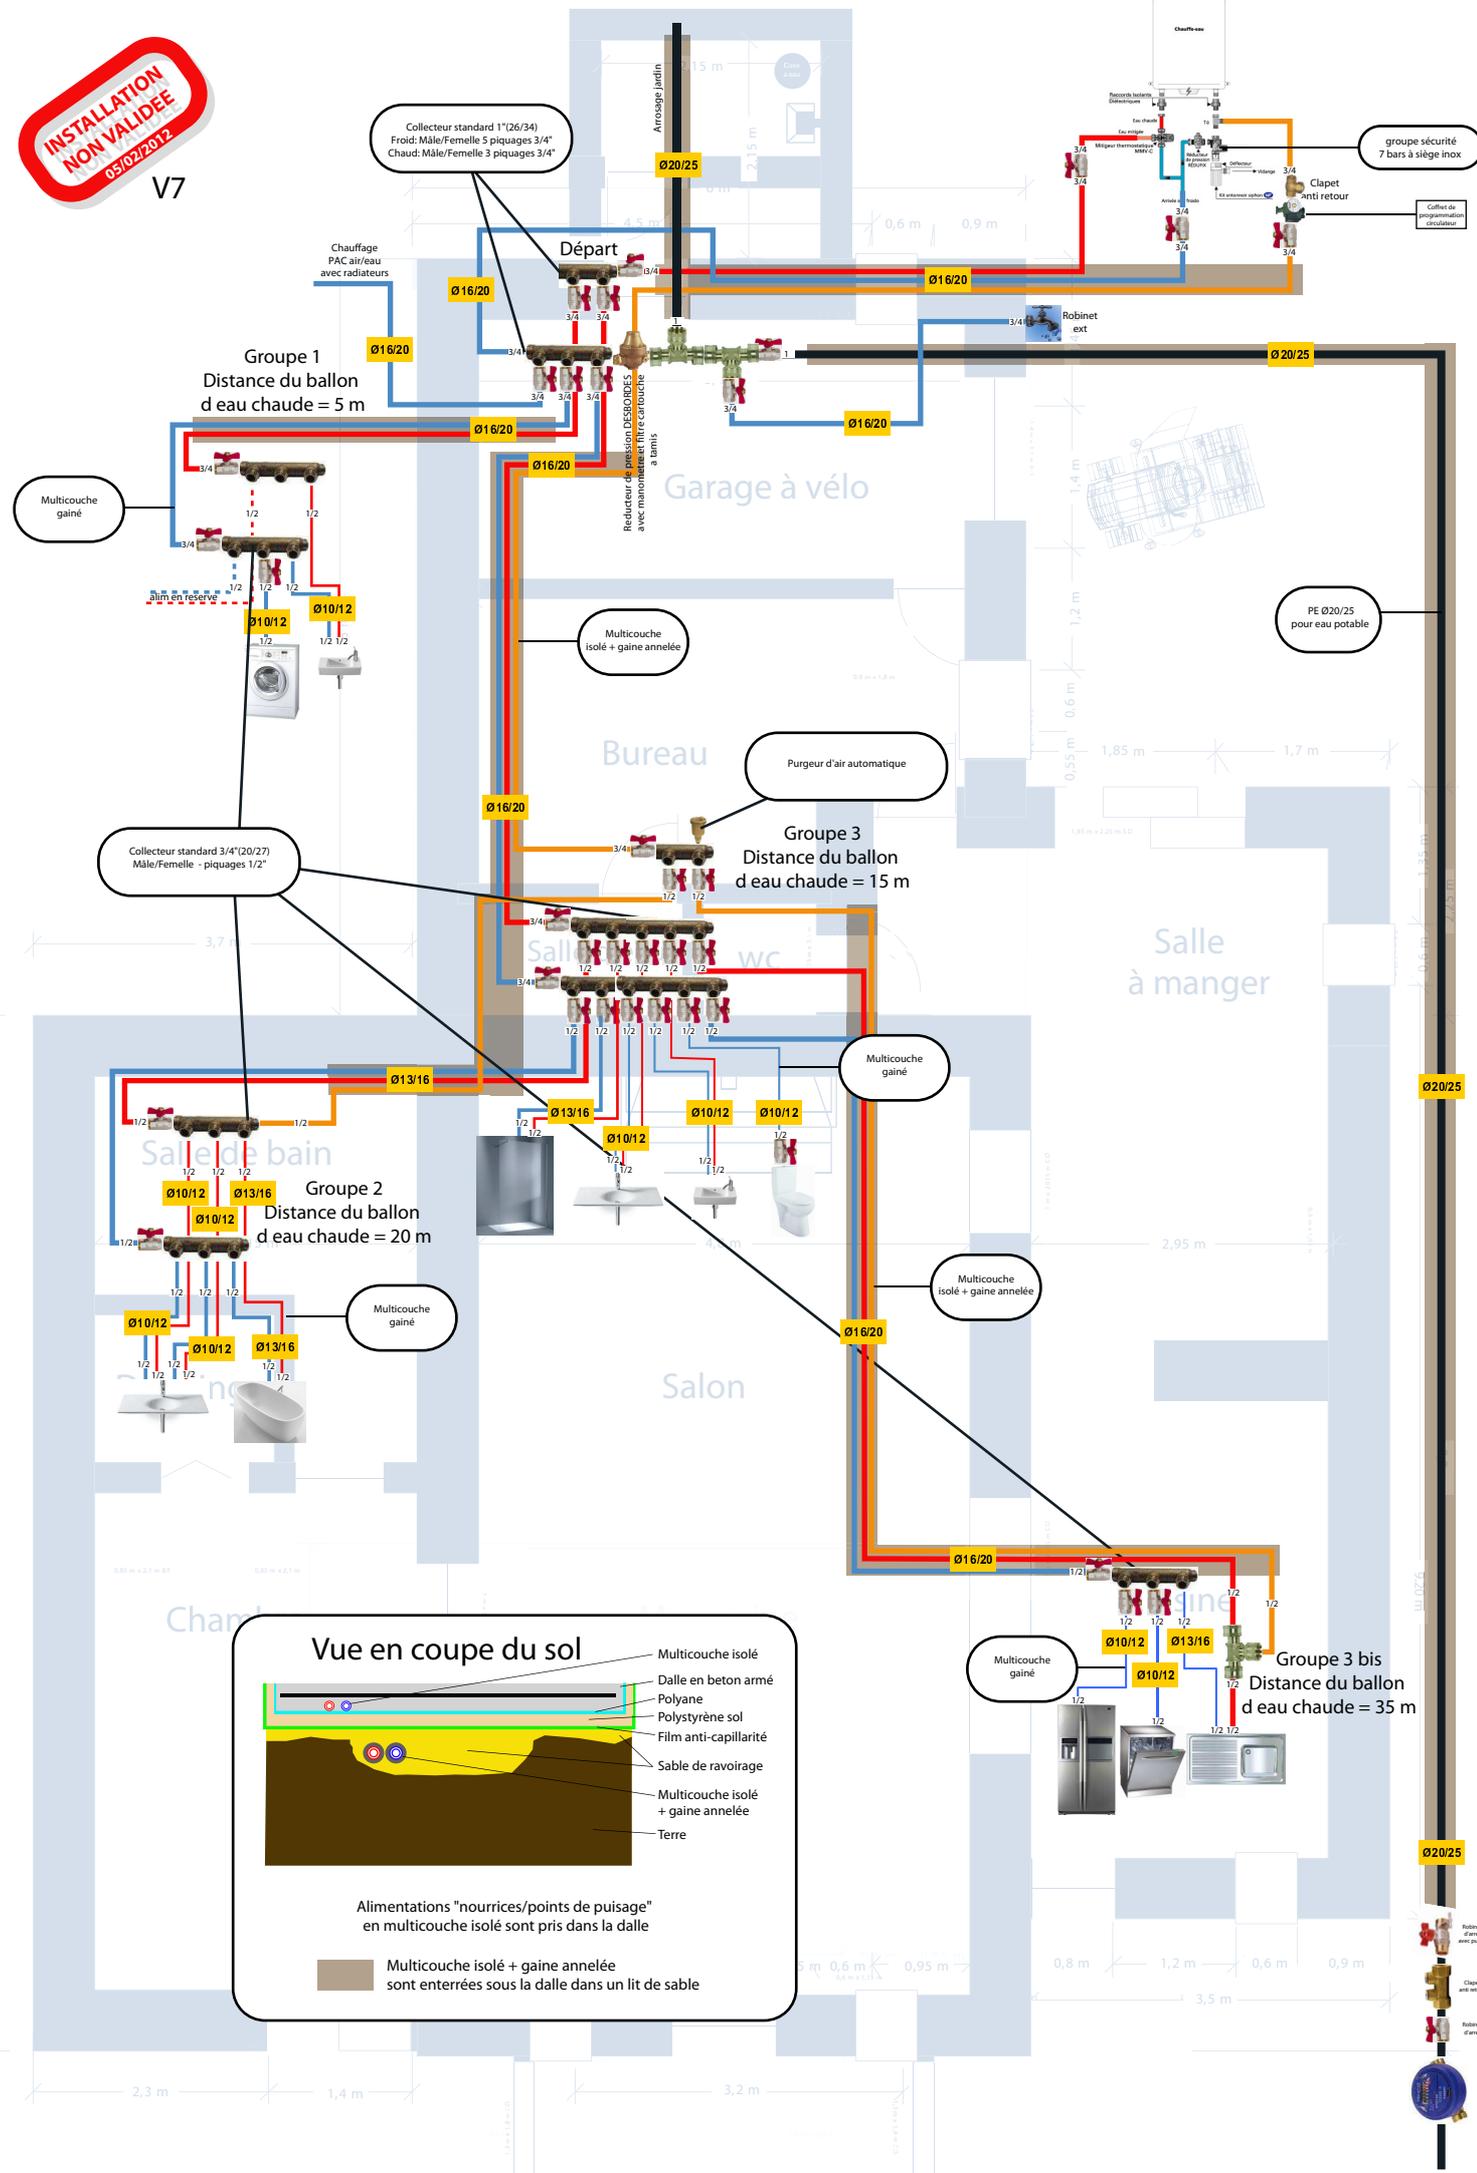

1,02 m

2,3 m

1,4 m

3,2 m

0,6 m

0,95 m

0,8 m

1,2 m

0,6 m

0,9 m

3,5 m

Ø20/25

Ø20/25

Ø20/25

PE Ø20/25 pour eau potable

Ø20/25

Ø16/20

Ø20/25

Ø20/25