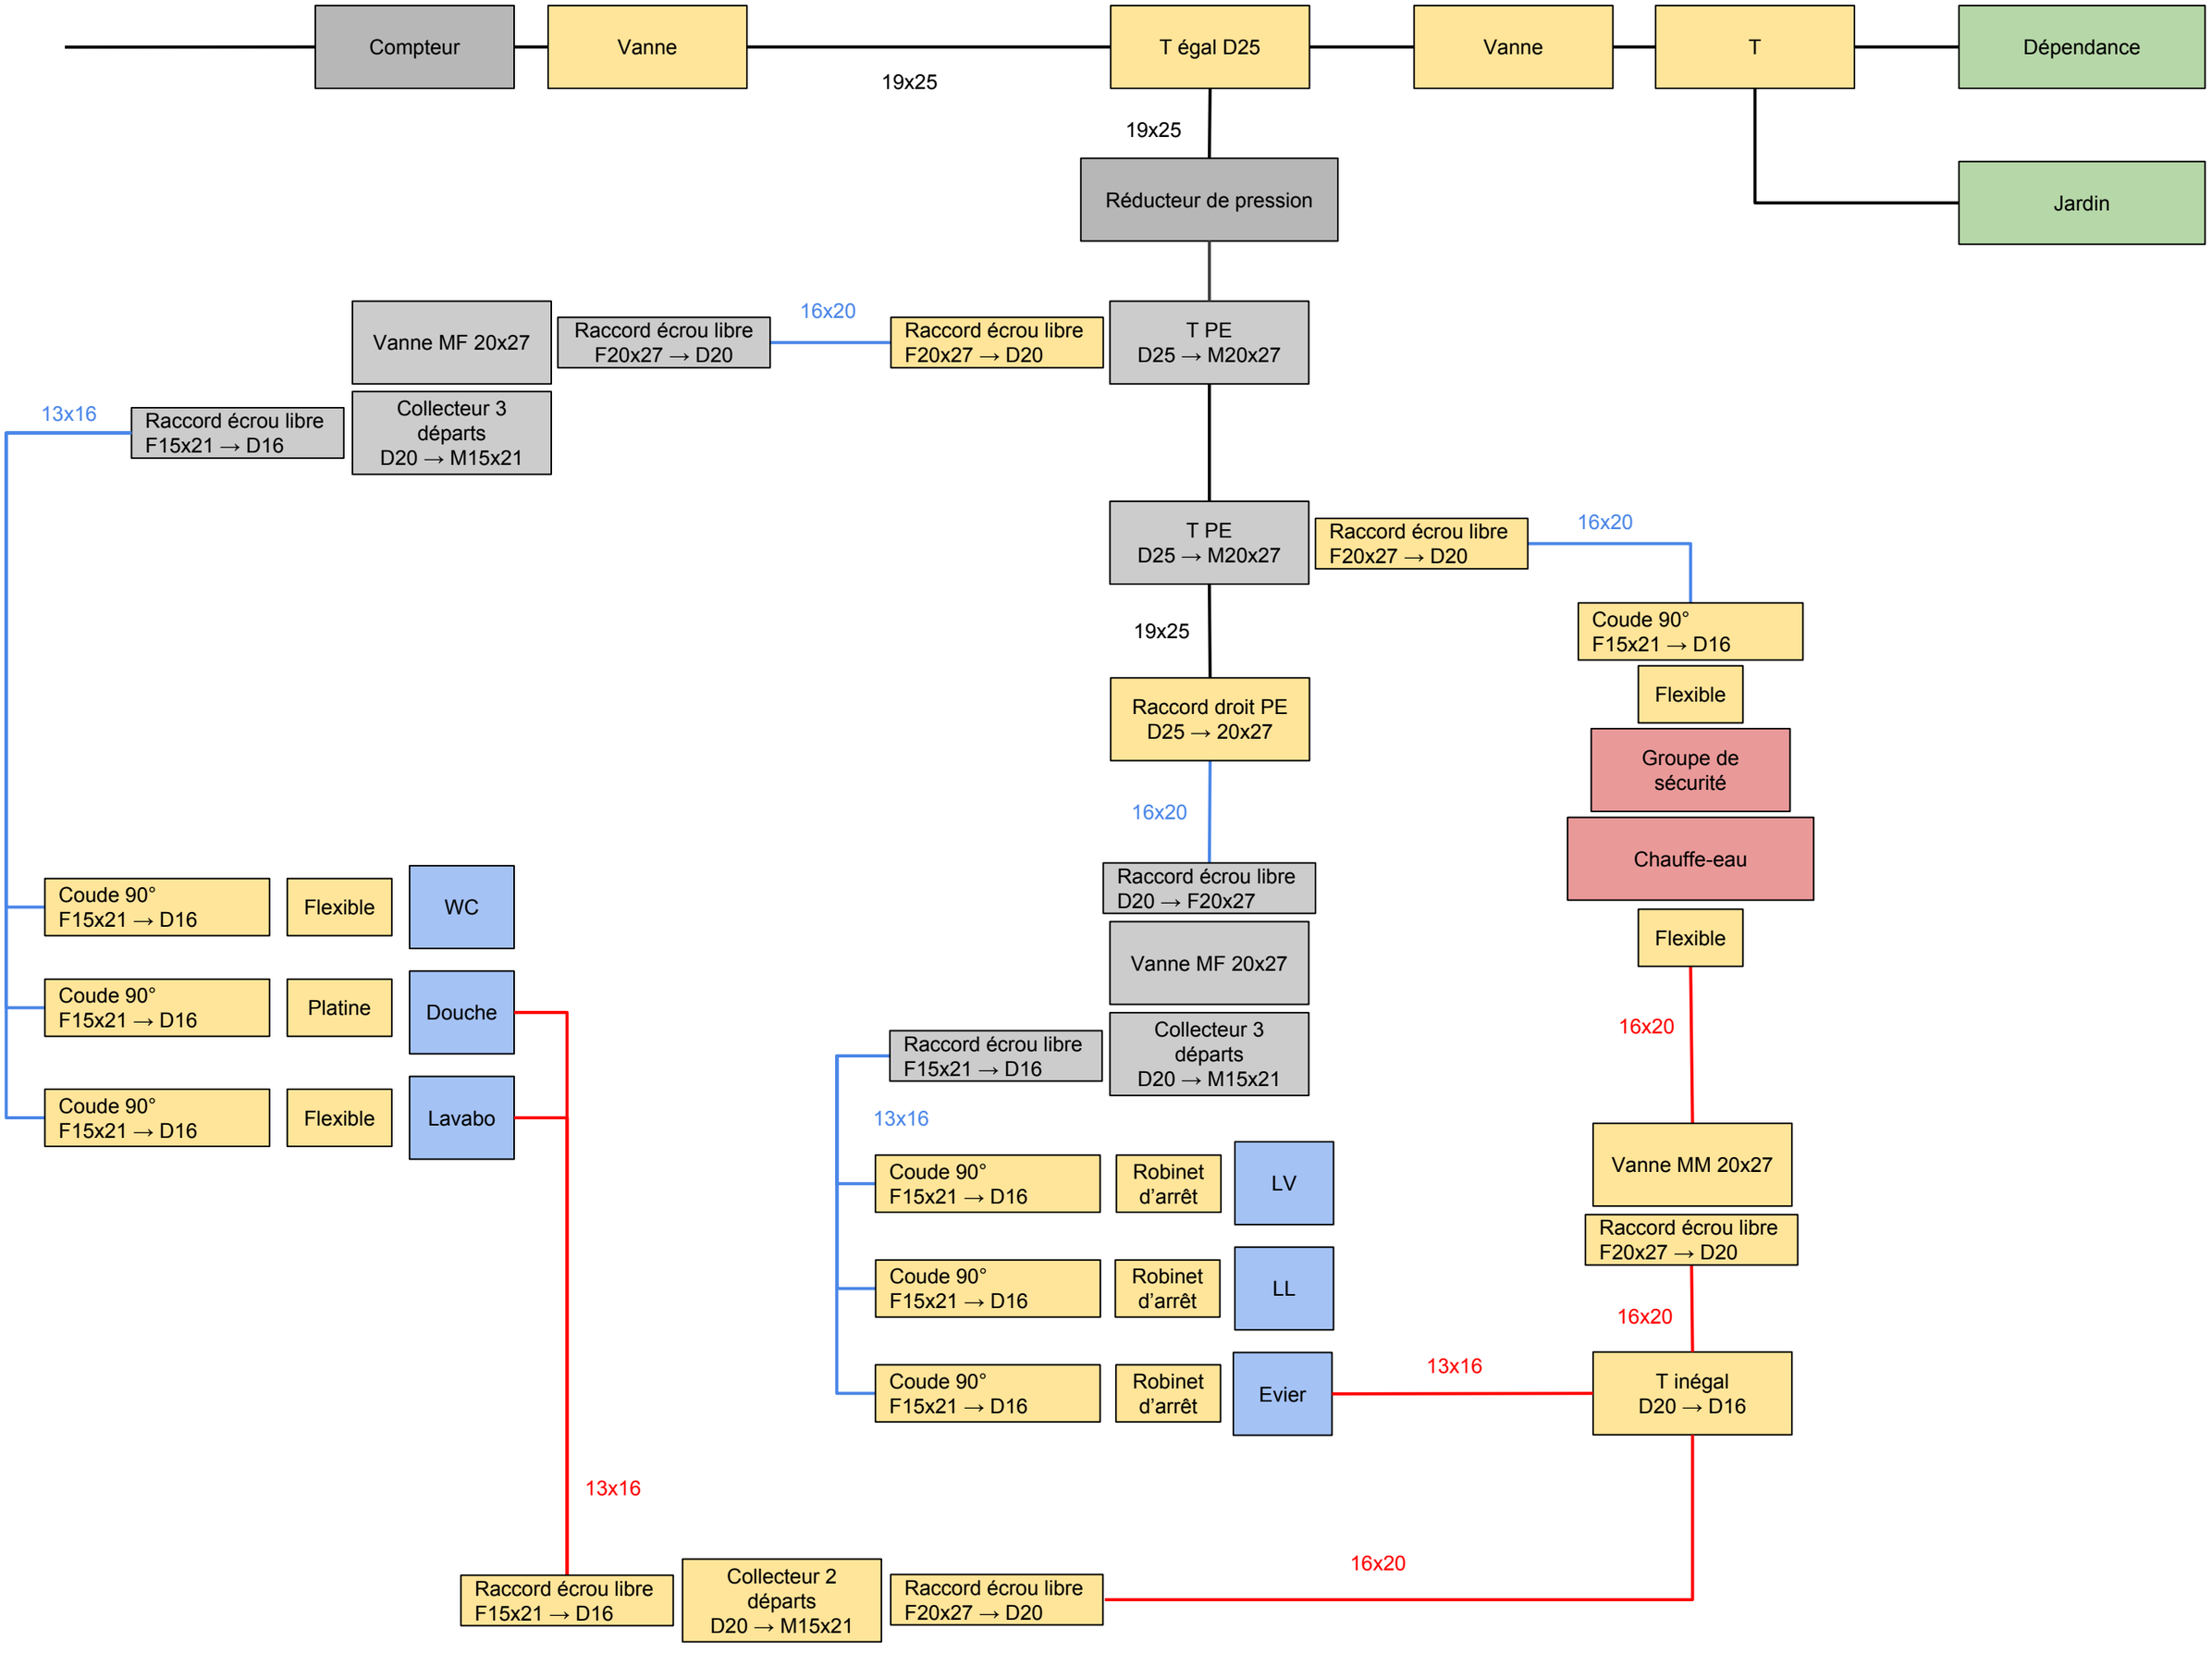
Compteur
Vanne
19x25
T égal D25
Vanne
T
Dépendance
19x25
Réducteur de pression
Jardin
Vanne MF 20x27
Raccord écrou libre F20x27 → D20
16x20
Raccord écrou libre F20x27 → D20
T PE D25 → M20x27
13x16
Raccord écrou libre F15x21 → D16
Collecteur 3 départs D20 → M15x21
T PE D25 → M20x27
Raccord écrou libre F20x27 → D20
16x20
Coude 90° F15x21 → D16
19x25
Flexible
Raccord droit PE D25 → 20x27
Groupe de sécurité
16x20
Chauffe-eau
Raccord écrou libre D20 → F20x27
Flexible
Vanne MF 20x27
Coude 90° F15x21 → D16
Flexible
WC
Coude 90° F15x21 → D16
Platine
Douche
16x20
Raccord écrou libre F15x21 → D16
Collecteur 3 départs D20 → M15x21
Coude 90° F15x21 → D16
Flexible
Lavabo
13x16
Vanne MM 20x27
Coude 90° F15x21 → D16
Robinet d'arrêt
LV
Raccord écrou libre F20x27 → D20
Coude 90° F15x21 → D16
Robinet d'arrêt
LL
16x20
Coude 90° F15x21 → D16
Robinet d'arrêt
Evier
13x16
T inégal D20 → D16
13x16
16x20
Raccord écrou libre F15x21 → D16
Collecteur 2 départs D20 → M15x21
Raccord écrou libre F20x27 → D20