


20 φ
16 φ

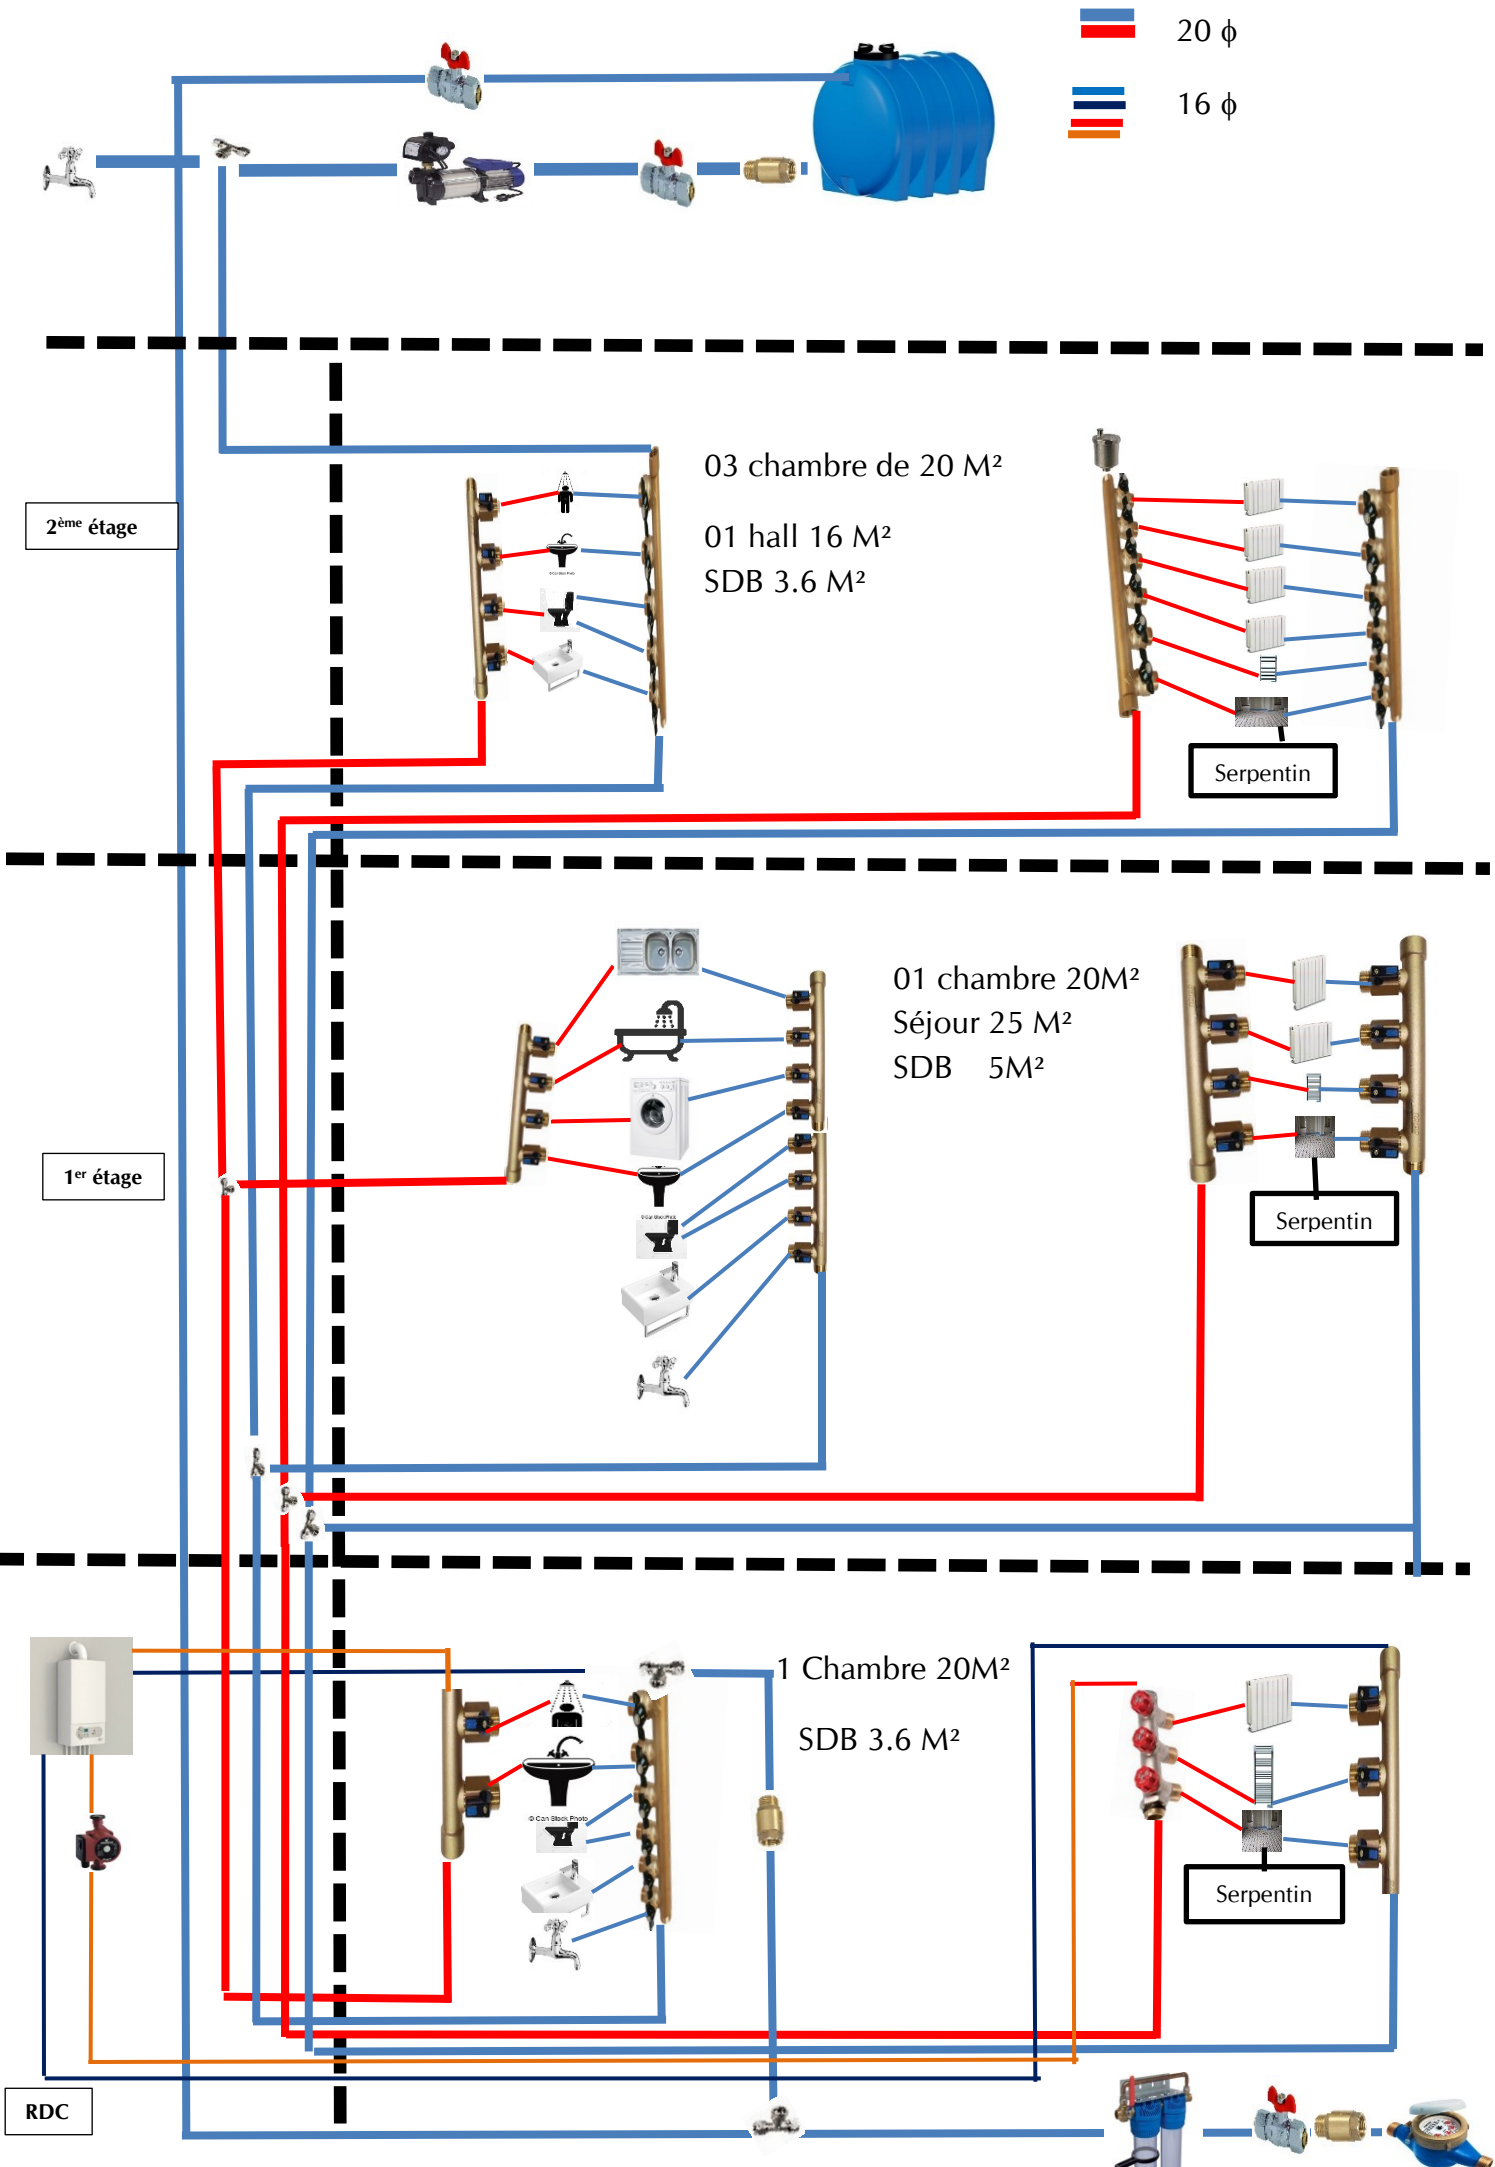

2ème étage

03 chambre de 20 M²
01 hall 16 M²
SDB 3.6 M²

Serpentin

1er étage

01 chambre 20M²
Séjour 25 M²
SDB 5M²

Serpentin

RDC

1 Chambre 20M²
SDB 3.6 M²

Serpentin