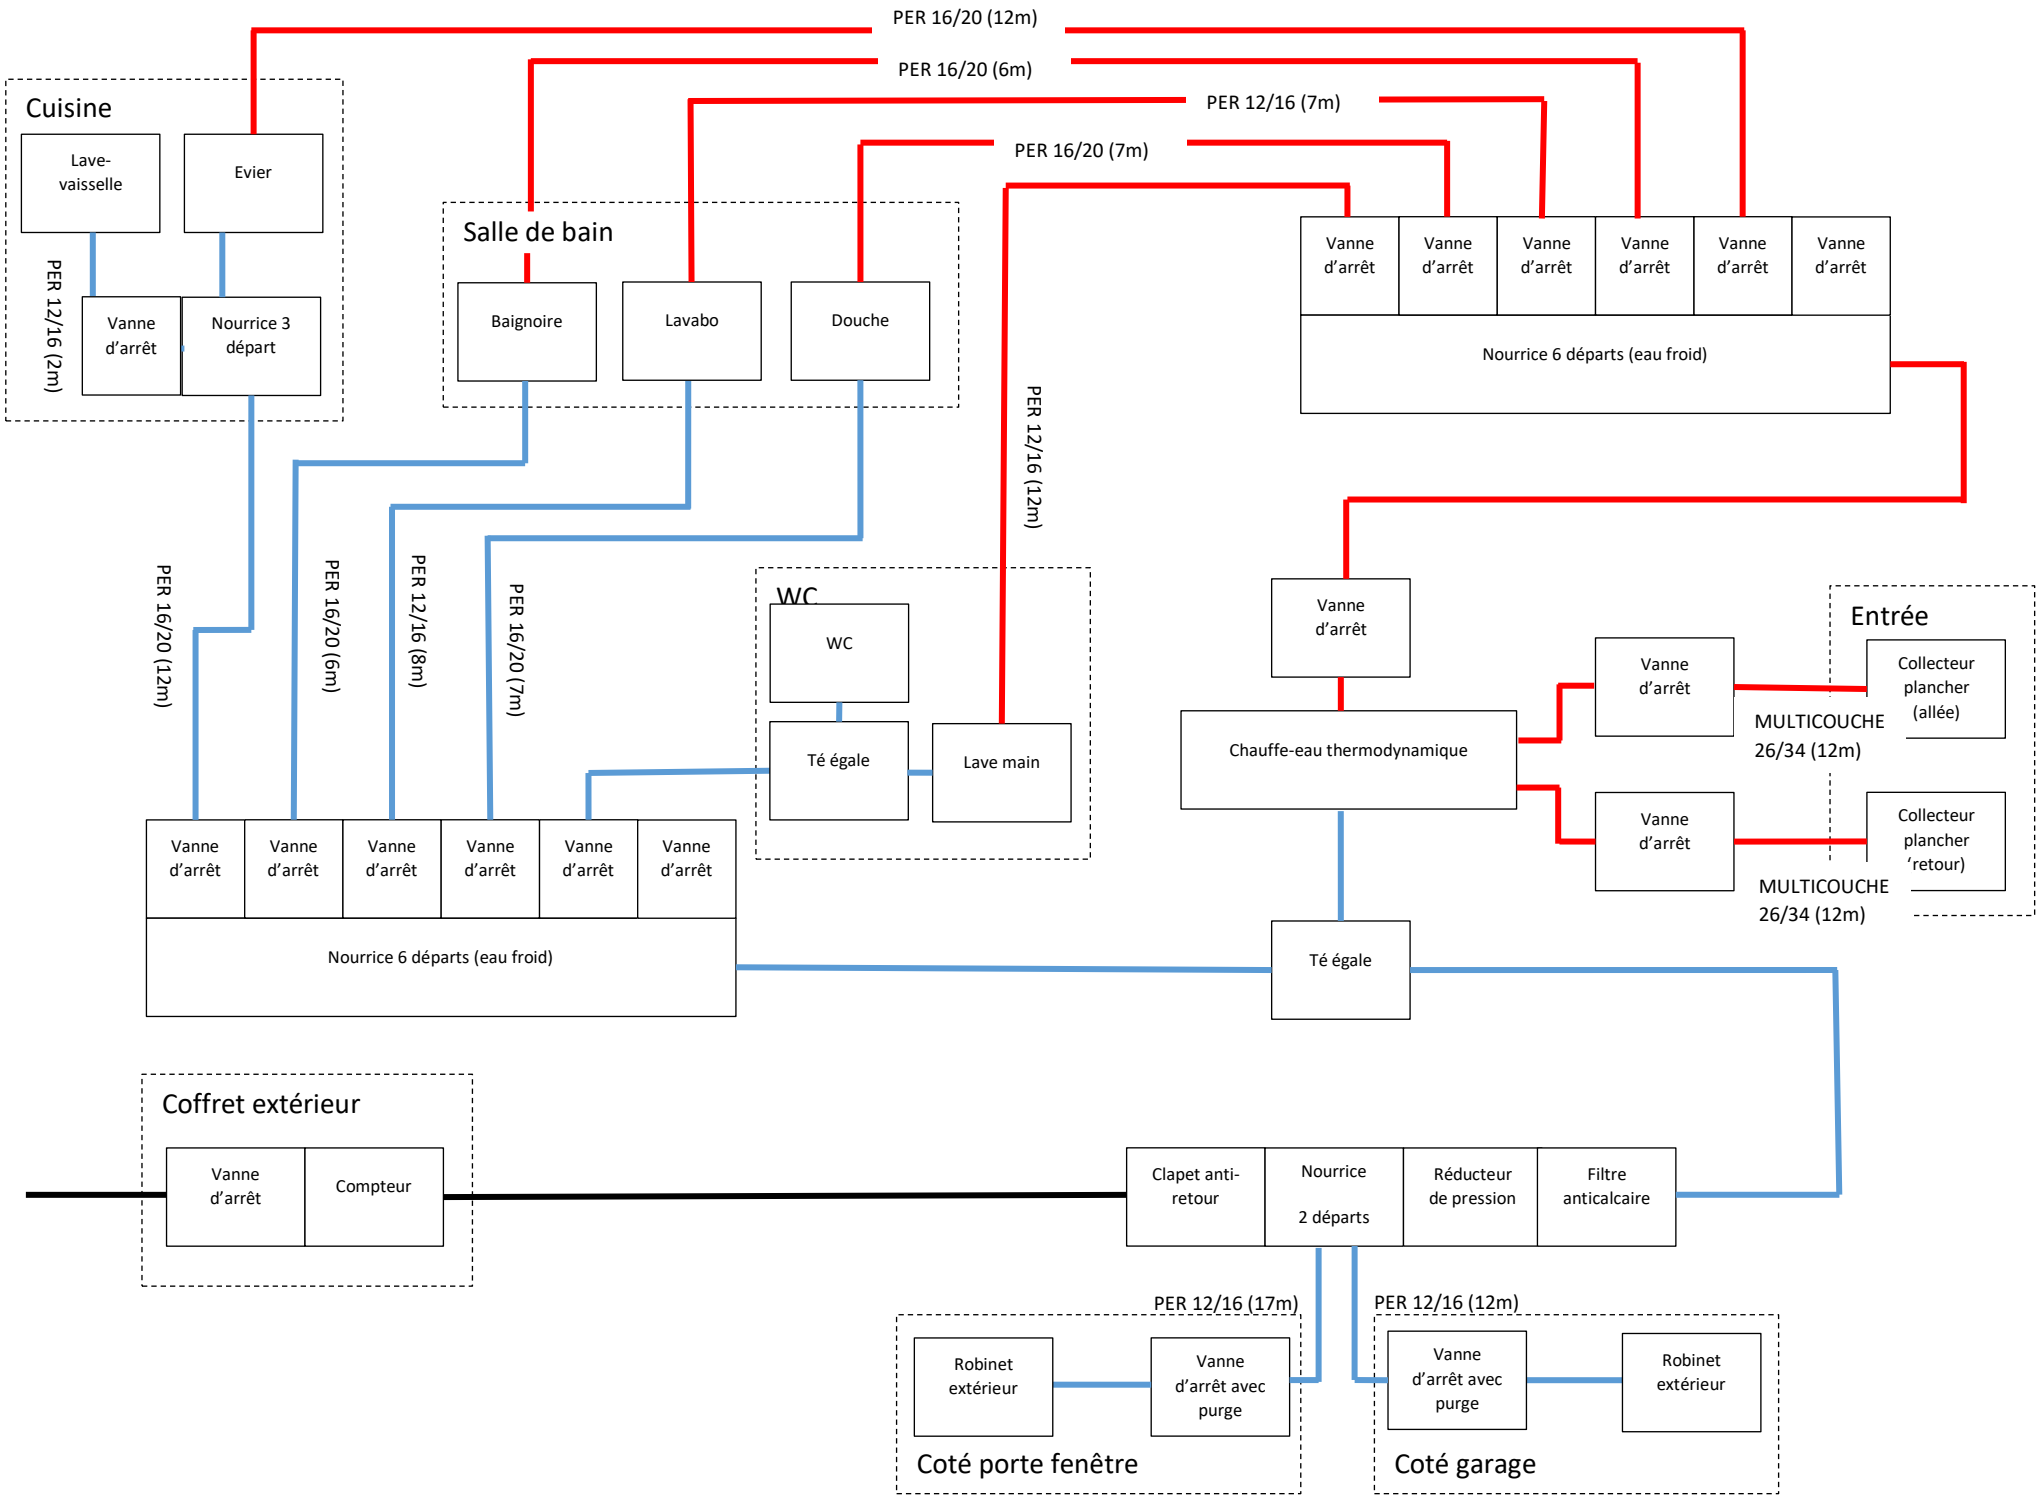
PER 16/20 (12m)
PER 16/20 (6m)
PER 12/16 (7m)
PER 16/20 (7m)
Cuisine
Lave-vaisselle
Evier
PER 12/16 (2m)
Vanne d'arrêt
Nourrice 3 départ
Salle de bain
Baignoire
Lavabo
Douche
Vanne d'arrêt
Vanne d'arrêt
Vanne d'arrêt
Vanne d'arrêt
Vanne d'arrêt
Vanne d'arrêt
Nourrice 6 départs (eau froid)
PER 12/16 (12m)
PER 16/20 (12m)
PER 16/20 (6m)
PER 12/16 (8m)
PER 16/20 (7m)
WC
WC
Té égale
Lave main
Vanne d'arrêt
Chauffe-eau thermodynamique
Entrée
Vanne d'arrêt
Collecteur plancher (allée)
MULTICOUCHE 26/34 (12m)
Vanne d'arrêt
Collecteur plancher 'retour)
MULTICOUCHE 26/34 (12m)
Vanne d'arrêt
Vanne d'arrêt
Vanne d'arrêt
Vanne d'arrêt
Vanne d'arrêt
Vanne d'arrêt
Nourrice 6 départs (eau froid)
Té égale
Coffret extérieur
Vanne d'arrêt
Compteur
Clapet anti-retour
Nourrice 2 départs
Réducteur de pression
Filtre anticalcaire
PER 12/16 (17m)
Robinet extérieur
Vanne d'arrêt avec purge
Coté porte fenêtre
PER 12/16 (12m)
Vanne d'arrêt avec purge
Robinet extérieur
Coté garage