


1 Niveau 00
Ech : 1 : 100

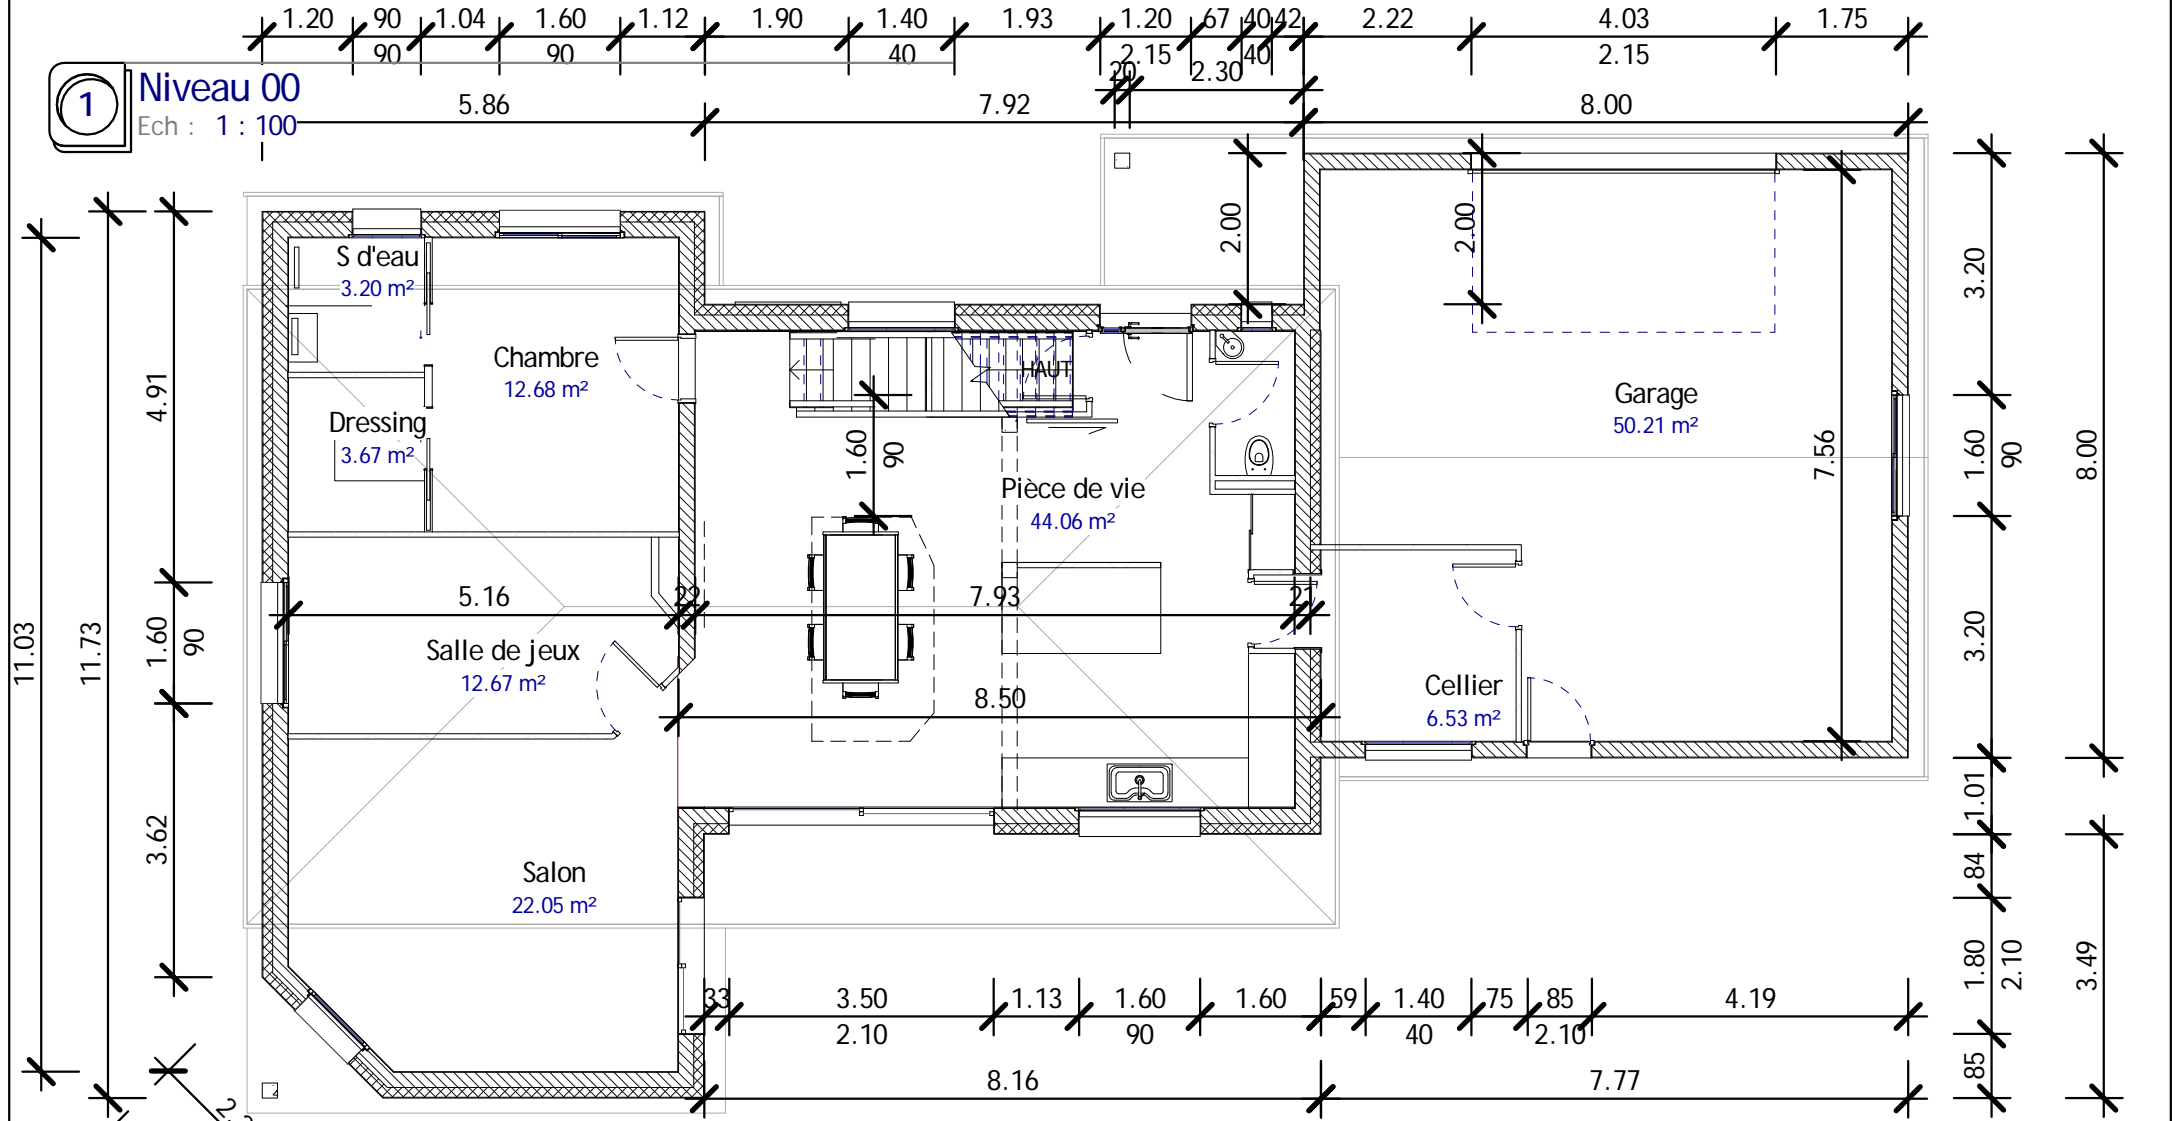

Agence d'Architecture
Philippe BRUST
Architecte DPLG

49 faubourg d'Ambrail 88000 EPINAL
Tél 03 29 35 61 77
Fax 03 29 35 01 56
architecture.brust@laposte.net

COMMUNE	VILLE DE SAINT MICHEL SUR MEURTHE		
MAITRE D'OUVRAGE	Mme et M. THIRIAT		
OPERATION	CONSTRUCTION DU PAVILLON		
APD	N° : A109		Date : 04 2018
	Ech : 1 : 100	PLAN DU REZ DE CHAUSSE	