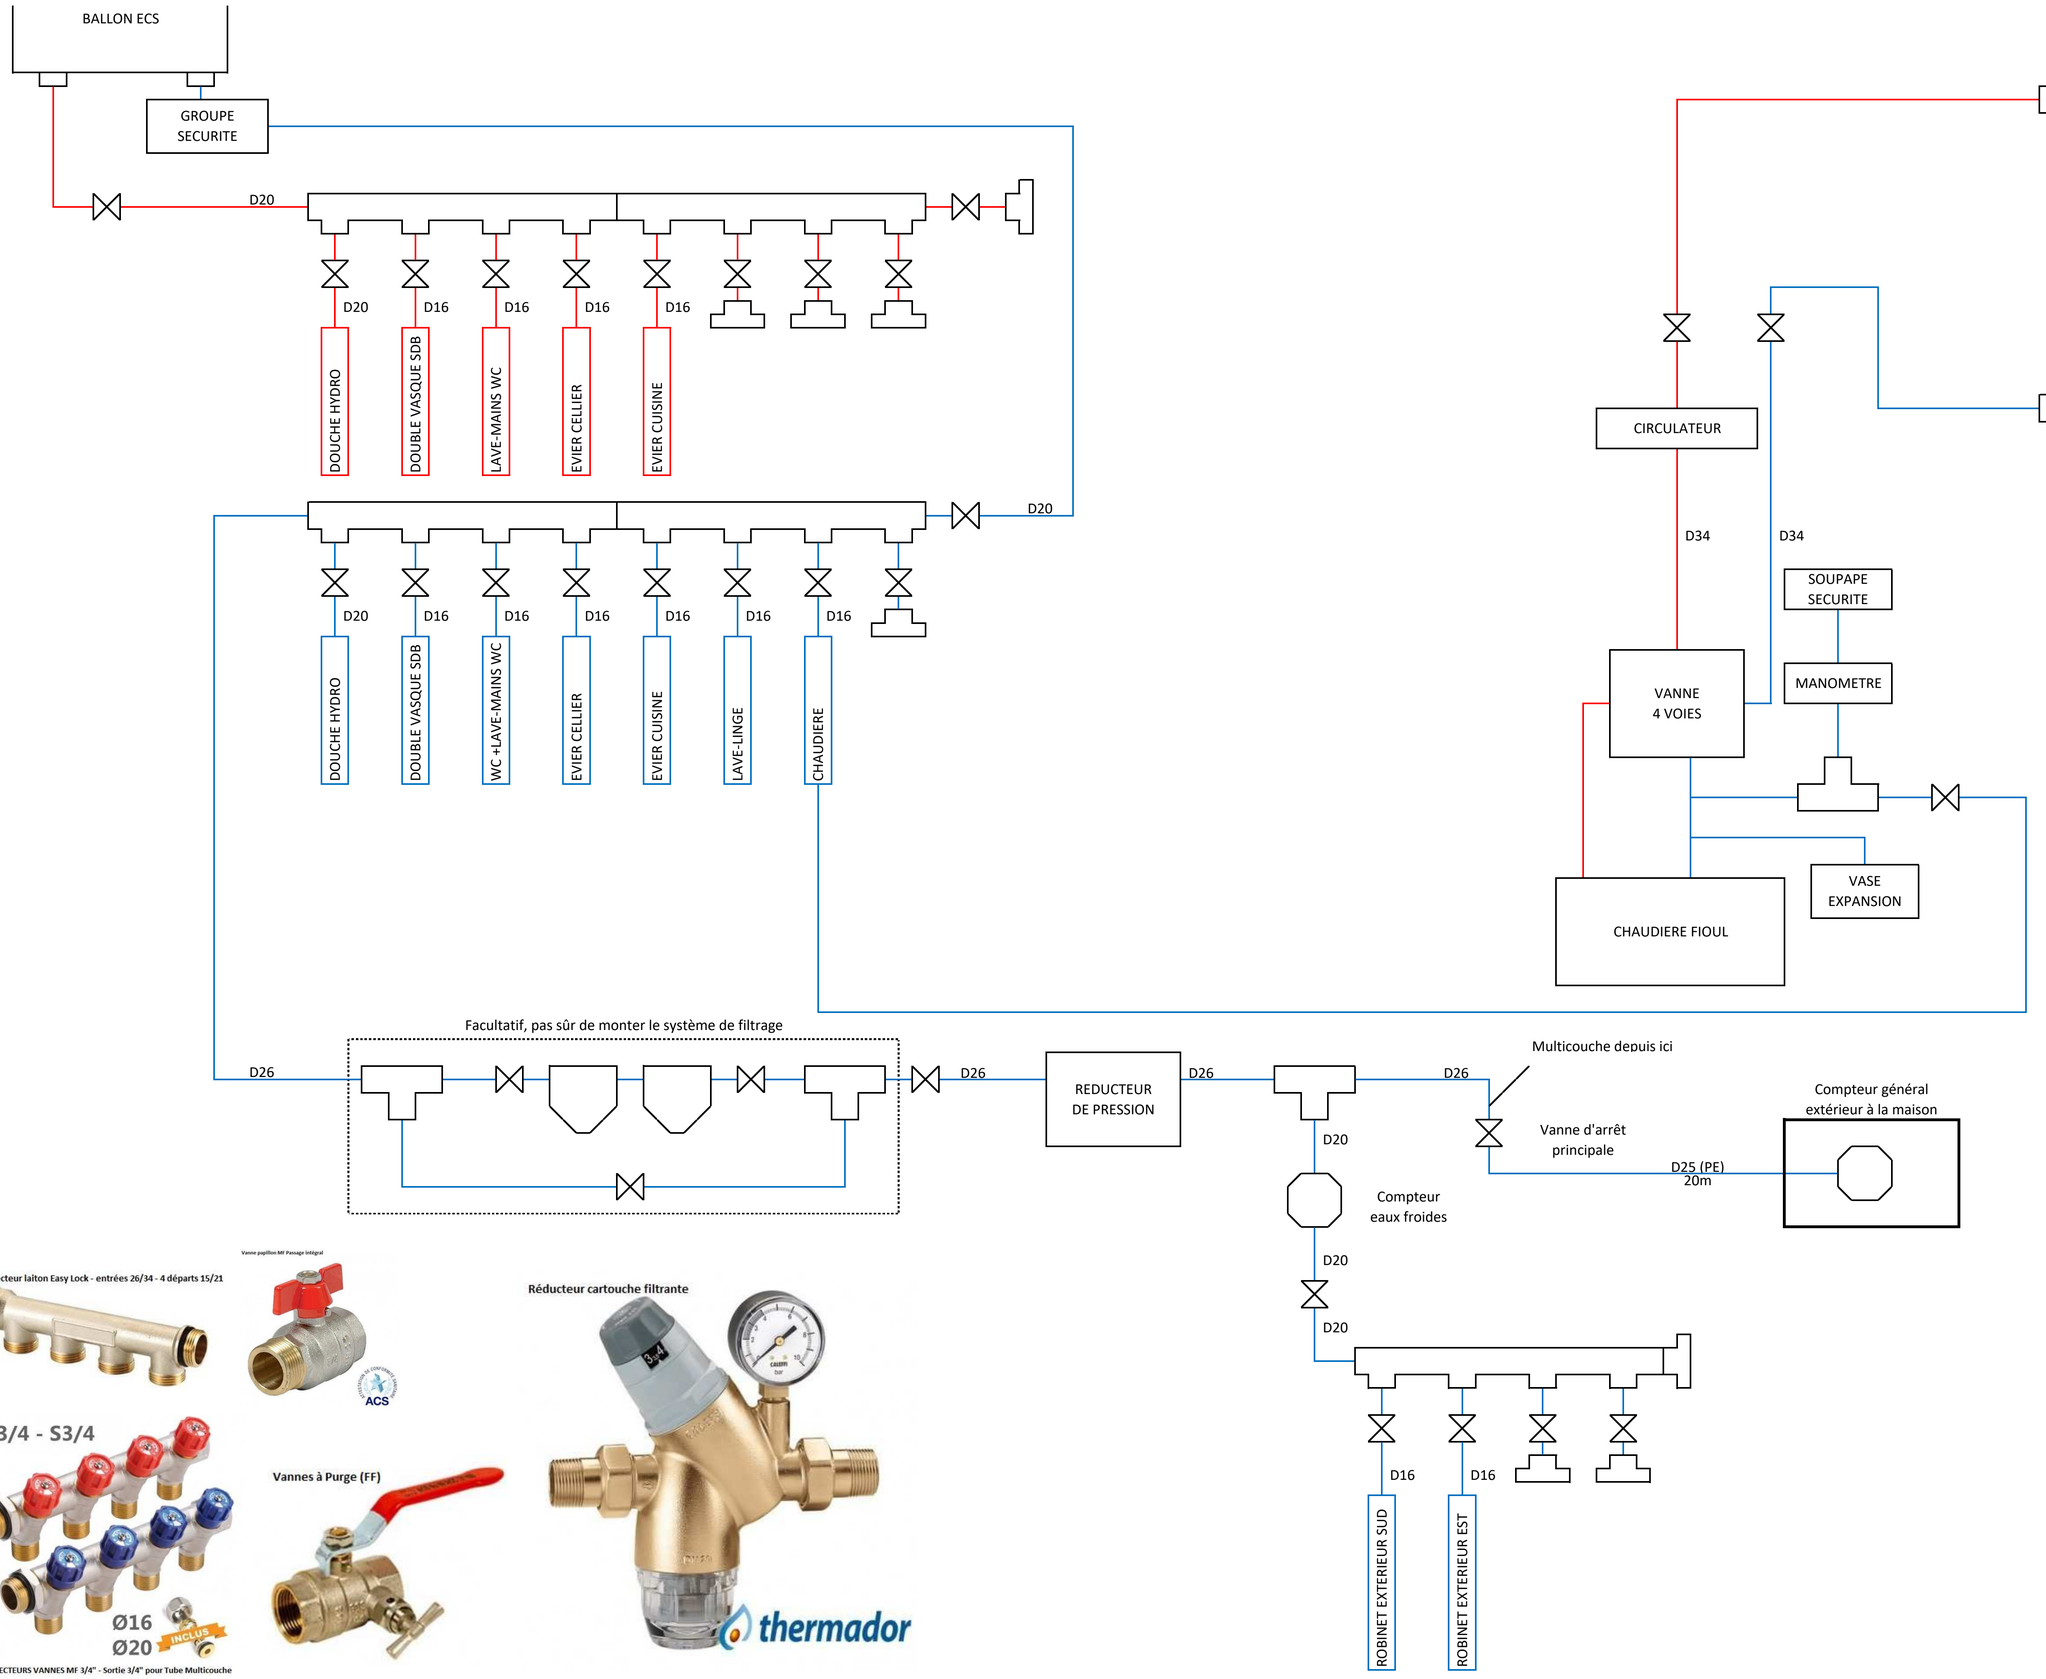
BALLON ECS
GROUPE SECURITE
D20
D20
D16
D16
D16
D16
DOUCHE HYDRO
DOUBLE VASQUE SDB
LAVE-MAINS WC
EVIER CELLIER
EVIER CUISINE
D20
D20
D16
D16
D16
D16
D16
D16
DOUCHE HYDRO
DOUBLE VASQUE SDB
WC +LAVE-MAINS WC
EVIER CELLIER
EVIER CUISINE
LAVE-LINGE
CHAUDIERE
D16
D16
D16
D16
CHAMBRE
SALON
SALLE A MANGER
DEGAGEMENT
CIRCULATEUR
D34
D34
SOUPAPE SECURITE
MANOMETRE
VANNE 4 VOIES
VASE EXPANSION
CHAUDIERE FIOUL
D16
D16
D16
D16
CHAMBRE
SALON
SALLE A MANGER
DEGAGEMENT
Facultatif, pas sûr de monter le système de filtrage
D26
D26
REDUCTEUR DE PRESSION
D26
D26
Multicouche depuis ici
Vanne d'arrêt principale
D25 (PE) 20m
Compteur général extérieur à la maison
D20
Compteur eaux froides
D20
D20
D16
D16
ROBINET EXTERIEUR SUD
ROBINET EXTERIEUR EST

Collecteur laiton Easy Lock - entrées 26/34 - 4 départs 15/21

Vanne papillon MF Passage intégral
ACS

E3/4 - S3/4
Ø16
Ø20
INCLUS
COLLECTEURS VANNES MF 3/4" - Sortie 3/4" pour Tube Multicouche

Vannes à Purge (FF)

Réducteur cartouche filtrante
thermador