



Chauffage agrandissement

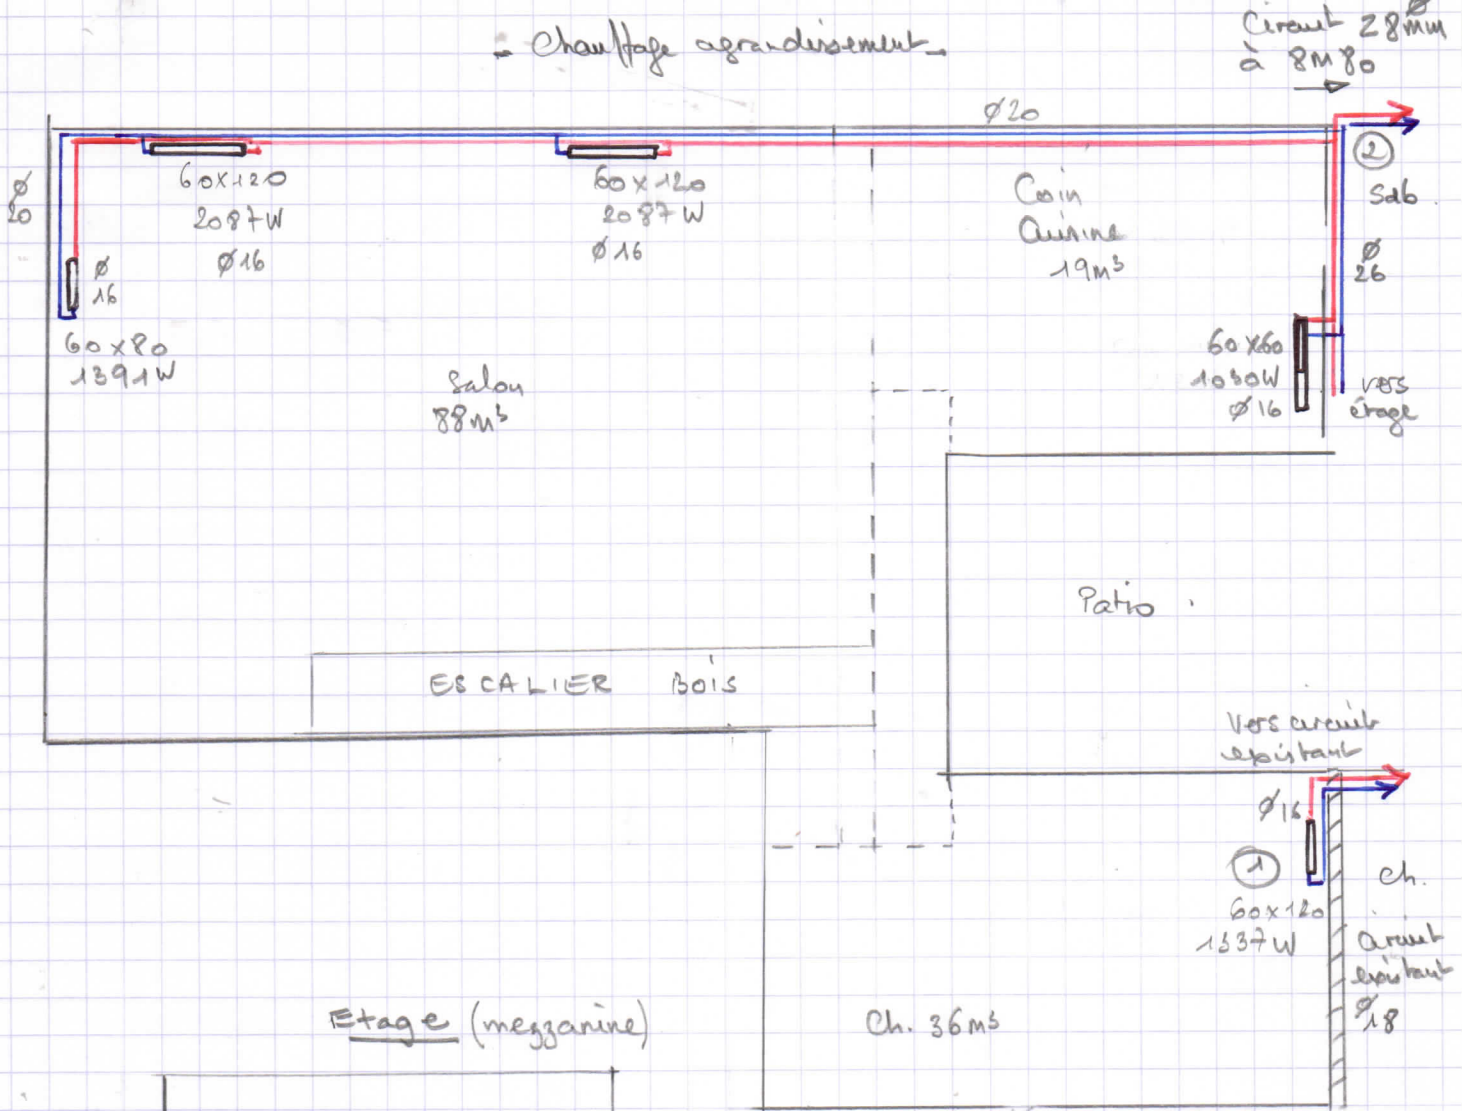

Etage (mezzanine)

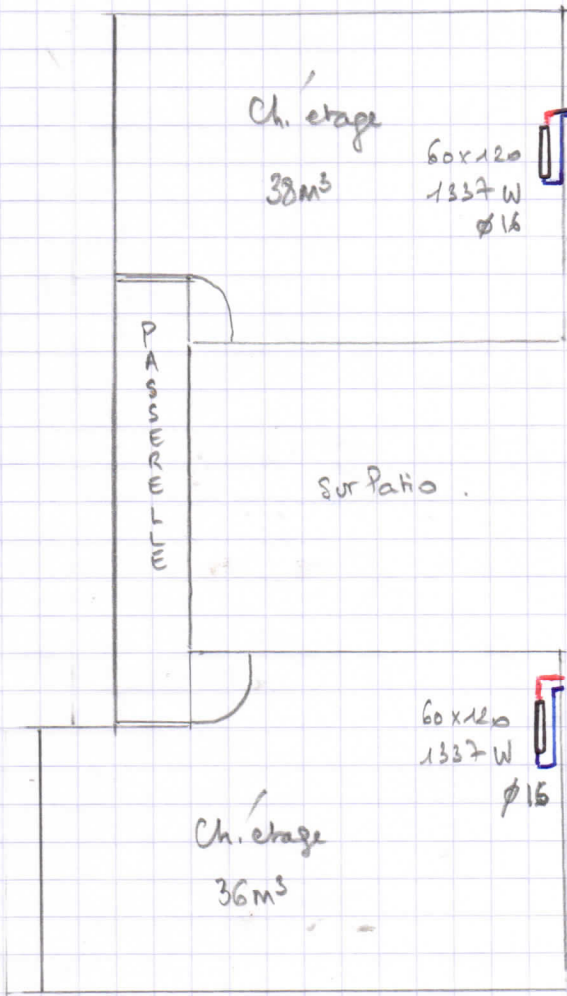

- ① Liaison avec circuit epuitant Ø18 distance
- ② Liaison avec circuit epuitant Ø28 distance 8,8m.