


robinet BBQ  
et point eau extérieur

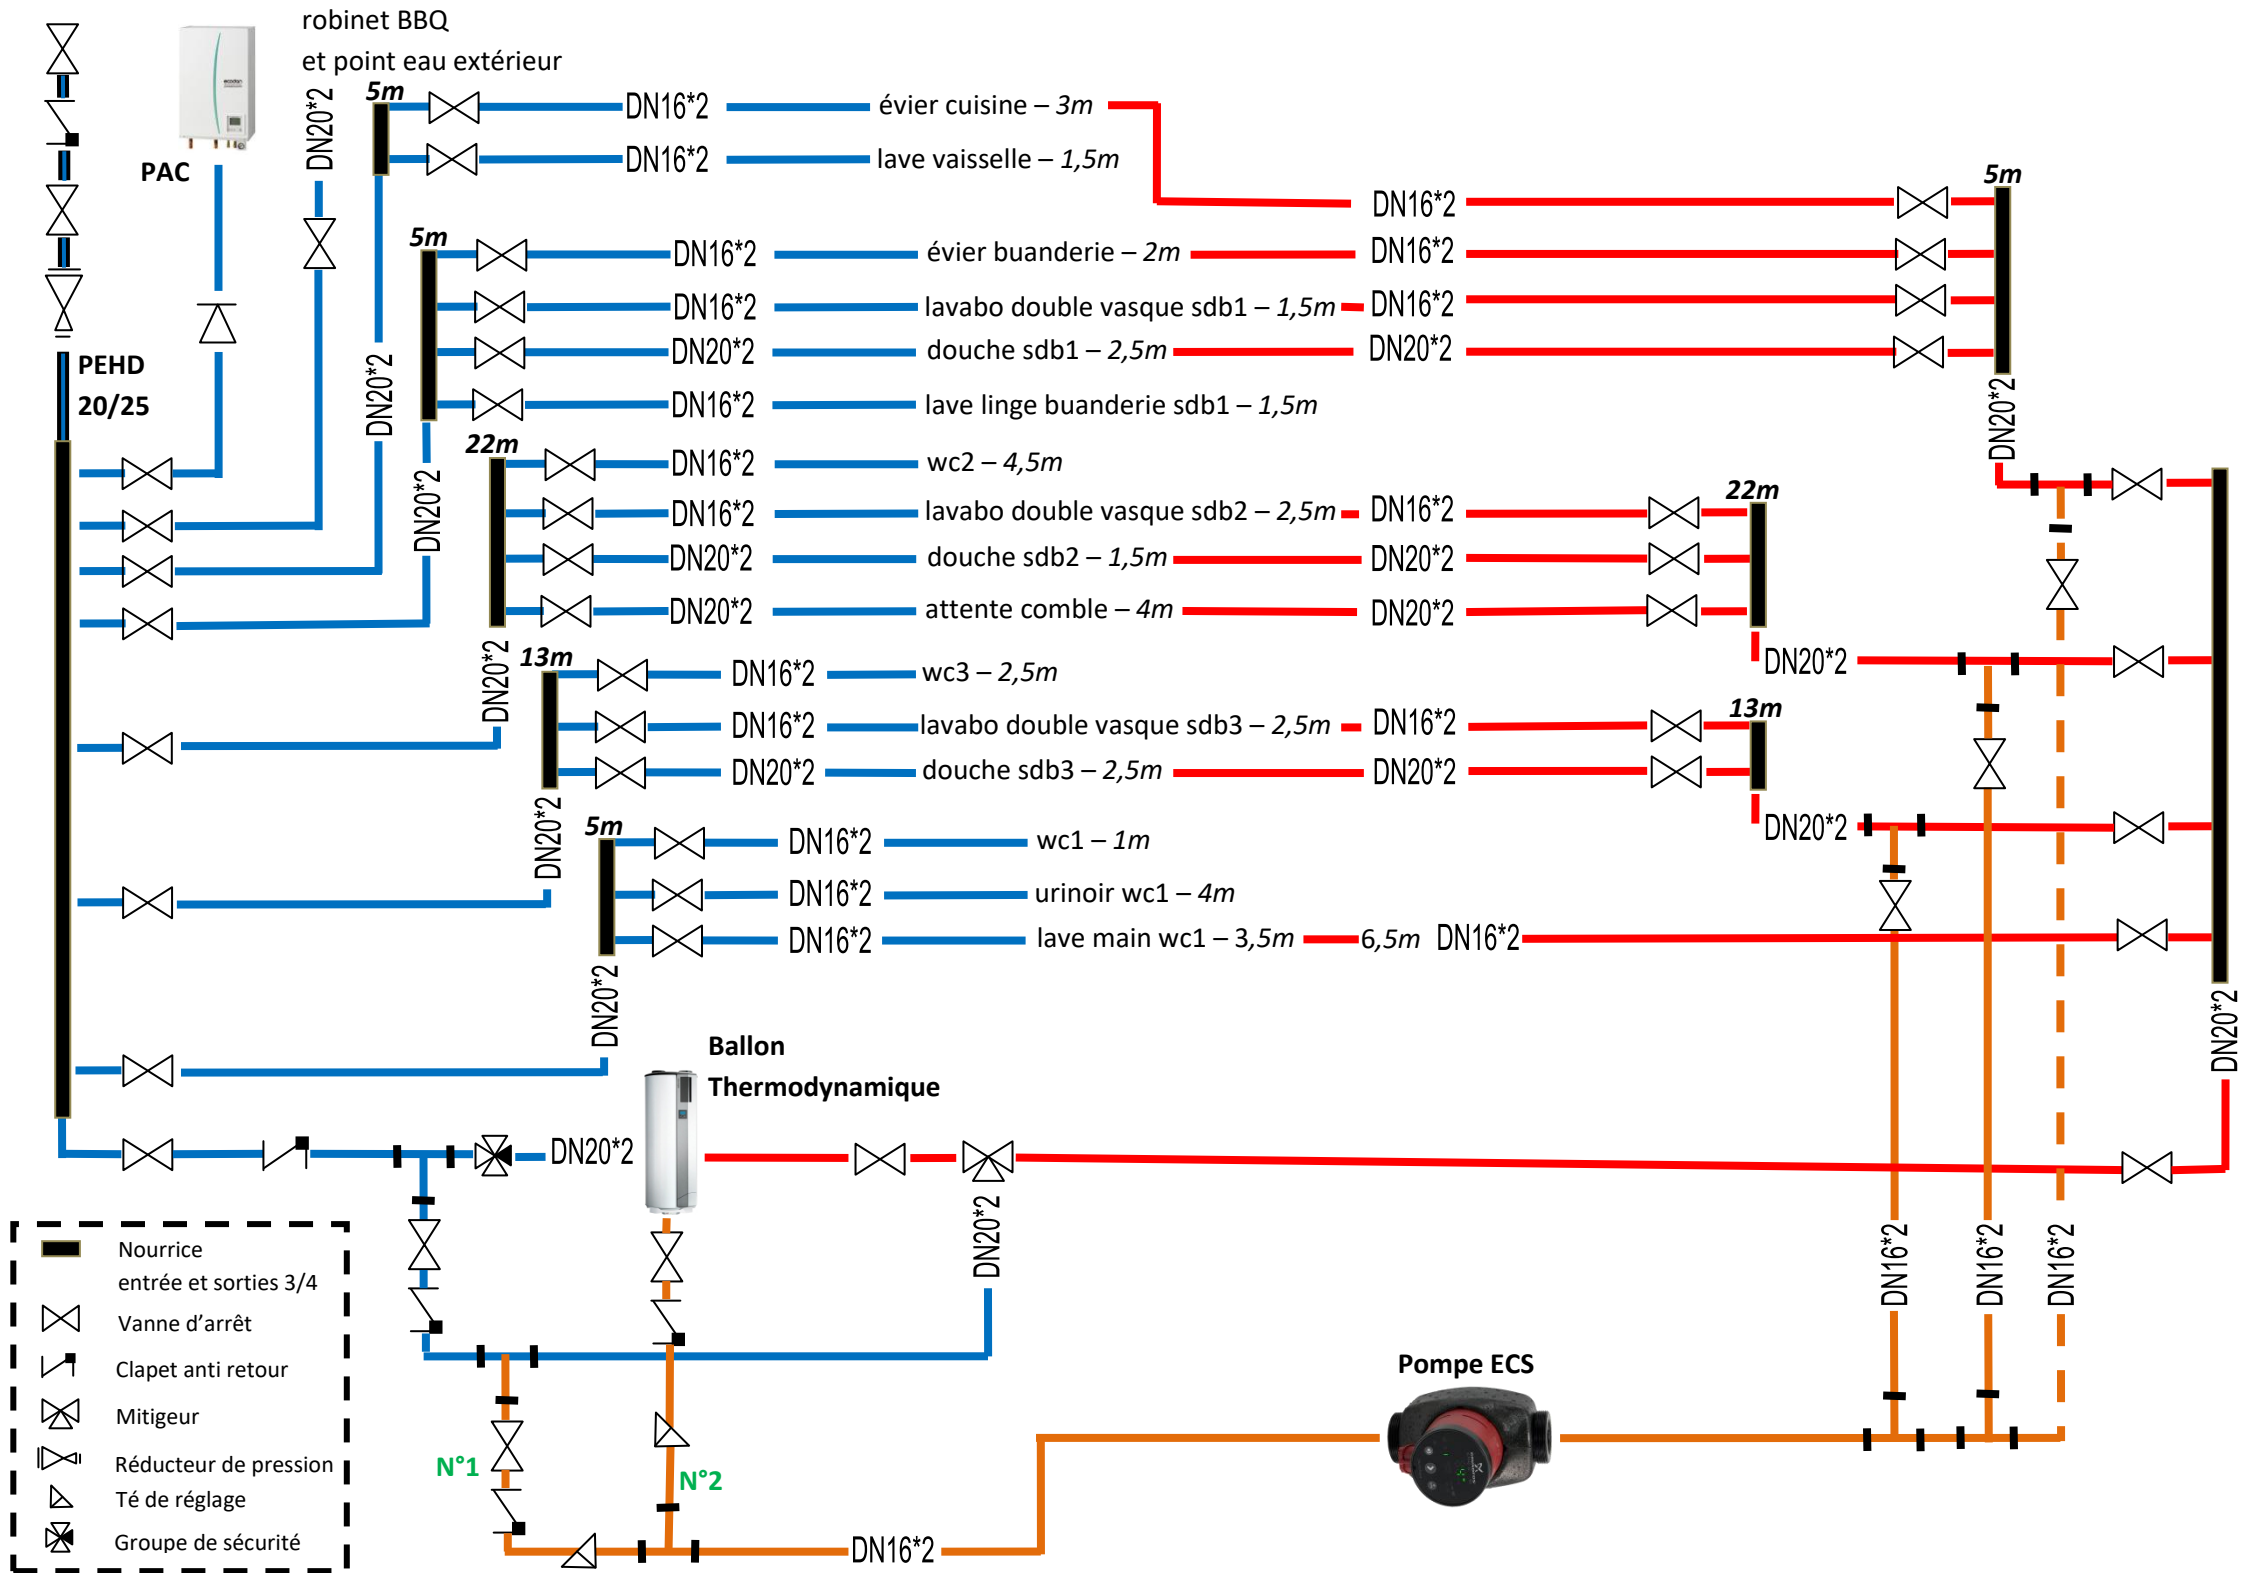

PAC

PEHD  
20/25

DN20\*2  
5m  
DN20\*2  
5m  
DN20\*2  
22m  
DN20\*2  
13m  
DN20\*2  
5m  
DN20\*2

DN16\*2 évier cuisine – 3m  
DN16\*2 lave vaisselle – 1,5m

DN16\*2 évier buanderie – 2m  
DN16\*2 lavabo double vasque sdb1 – 1,5m  
DN20\*2 douche sdb1 – 2,5m  
DN16\*2 lave linge buanderie sdb1 – 1,5m

DN16\*2 wc2 – 4,5m  
DN16\*2 lavabo double vasque sdb2 – 2,5m  
DN20\*2 douche sdb2 – 1,5m  
DN20\*2 attente comble – 4m

DN16\*2 wc3 – 2,5m  
DN16\*2 lavabo double vasque sdb3 – 2,5m  
DN20\*2 douche sdb3 – 2,5m

DN16\*2 wc1 – 1m  
DN16\*2 urinoir wc1 – 4m  
DN16\*2 lave main wc1 – 3,5m

DN16\*2  
DN16\*2  
DN16\*2  
DN20\*2

DN16\*2  
DN20\*2  
DN20\*2

DN16\*2  
DN20\*2

6,5m DN16\*2

22m

13m

DN20\*2

5m

DN20\*2

DN16\*2

DN16\*2

DN16\*2

DN20\*2

- Nourrice entrée et sorties 3/4
- Vanne d'arrêt
- Clapet anti retour
- Mitigeur
- Réducteur de pression
- Té de réglage
- Groupe de sécurité

Ballon  
Thermodynamique

Pompe ECS

N°1

N°2

DN16\*2