

# INSTALLATION MULTICOUCHE

Multicouche Eau Froide 20x2

Multicouche Eau Froide 16x2

Multicouche Eau Chaude 20x2

Multicouche Eau Chaude 16X2

Robinet Entrée Male 15/21 (1/2) Sortie Mâle 20/27 (3/4)

Applique à sertir femelle à visser 16x2 - (1/2")

Réducteur pression


Compteur général

Vanne F3/4 - M3/4

Raccord Droit écrou tournant femelle 20x2 - (3/4")

Nourrice M 3/4 F 3/4 + 3 mini vannes M 1/2

Manchon Droit à sertir filetage Mâle cylindrique 20X2 3/4

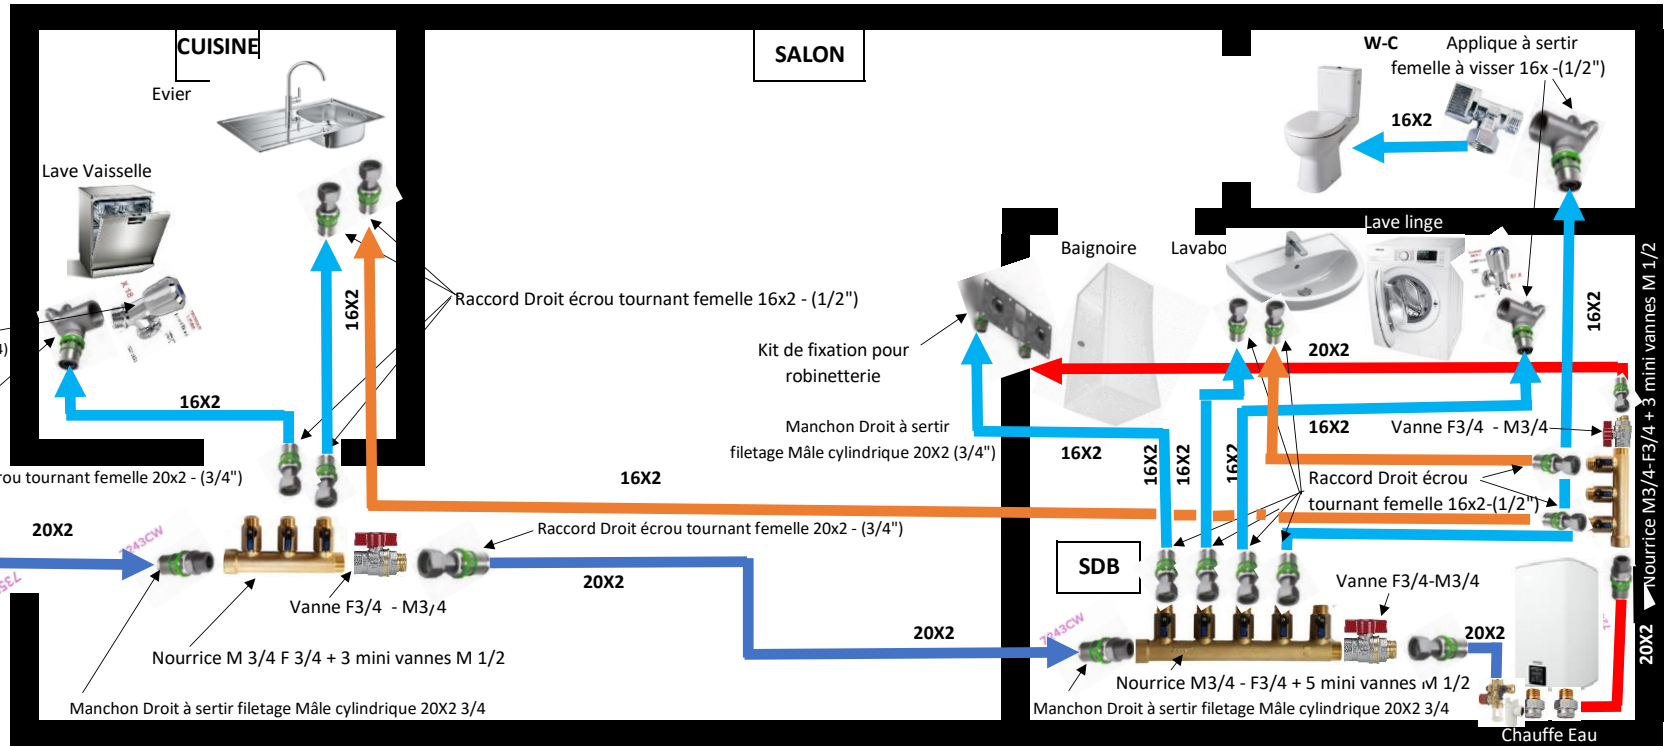

20X2 Nourrice M3/4-F3/4 + 3 mini vannes M 1/2