






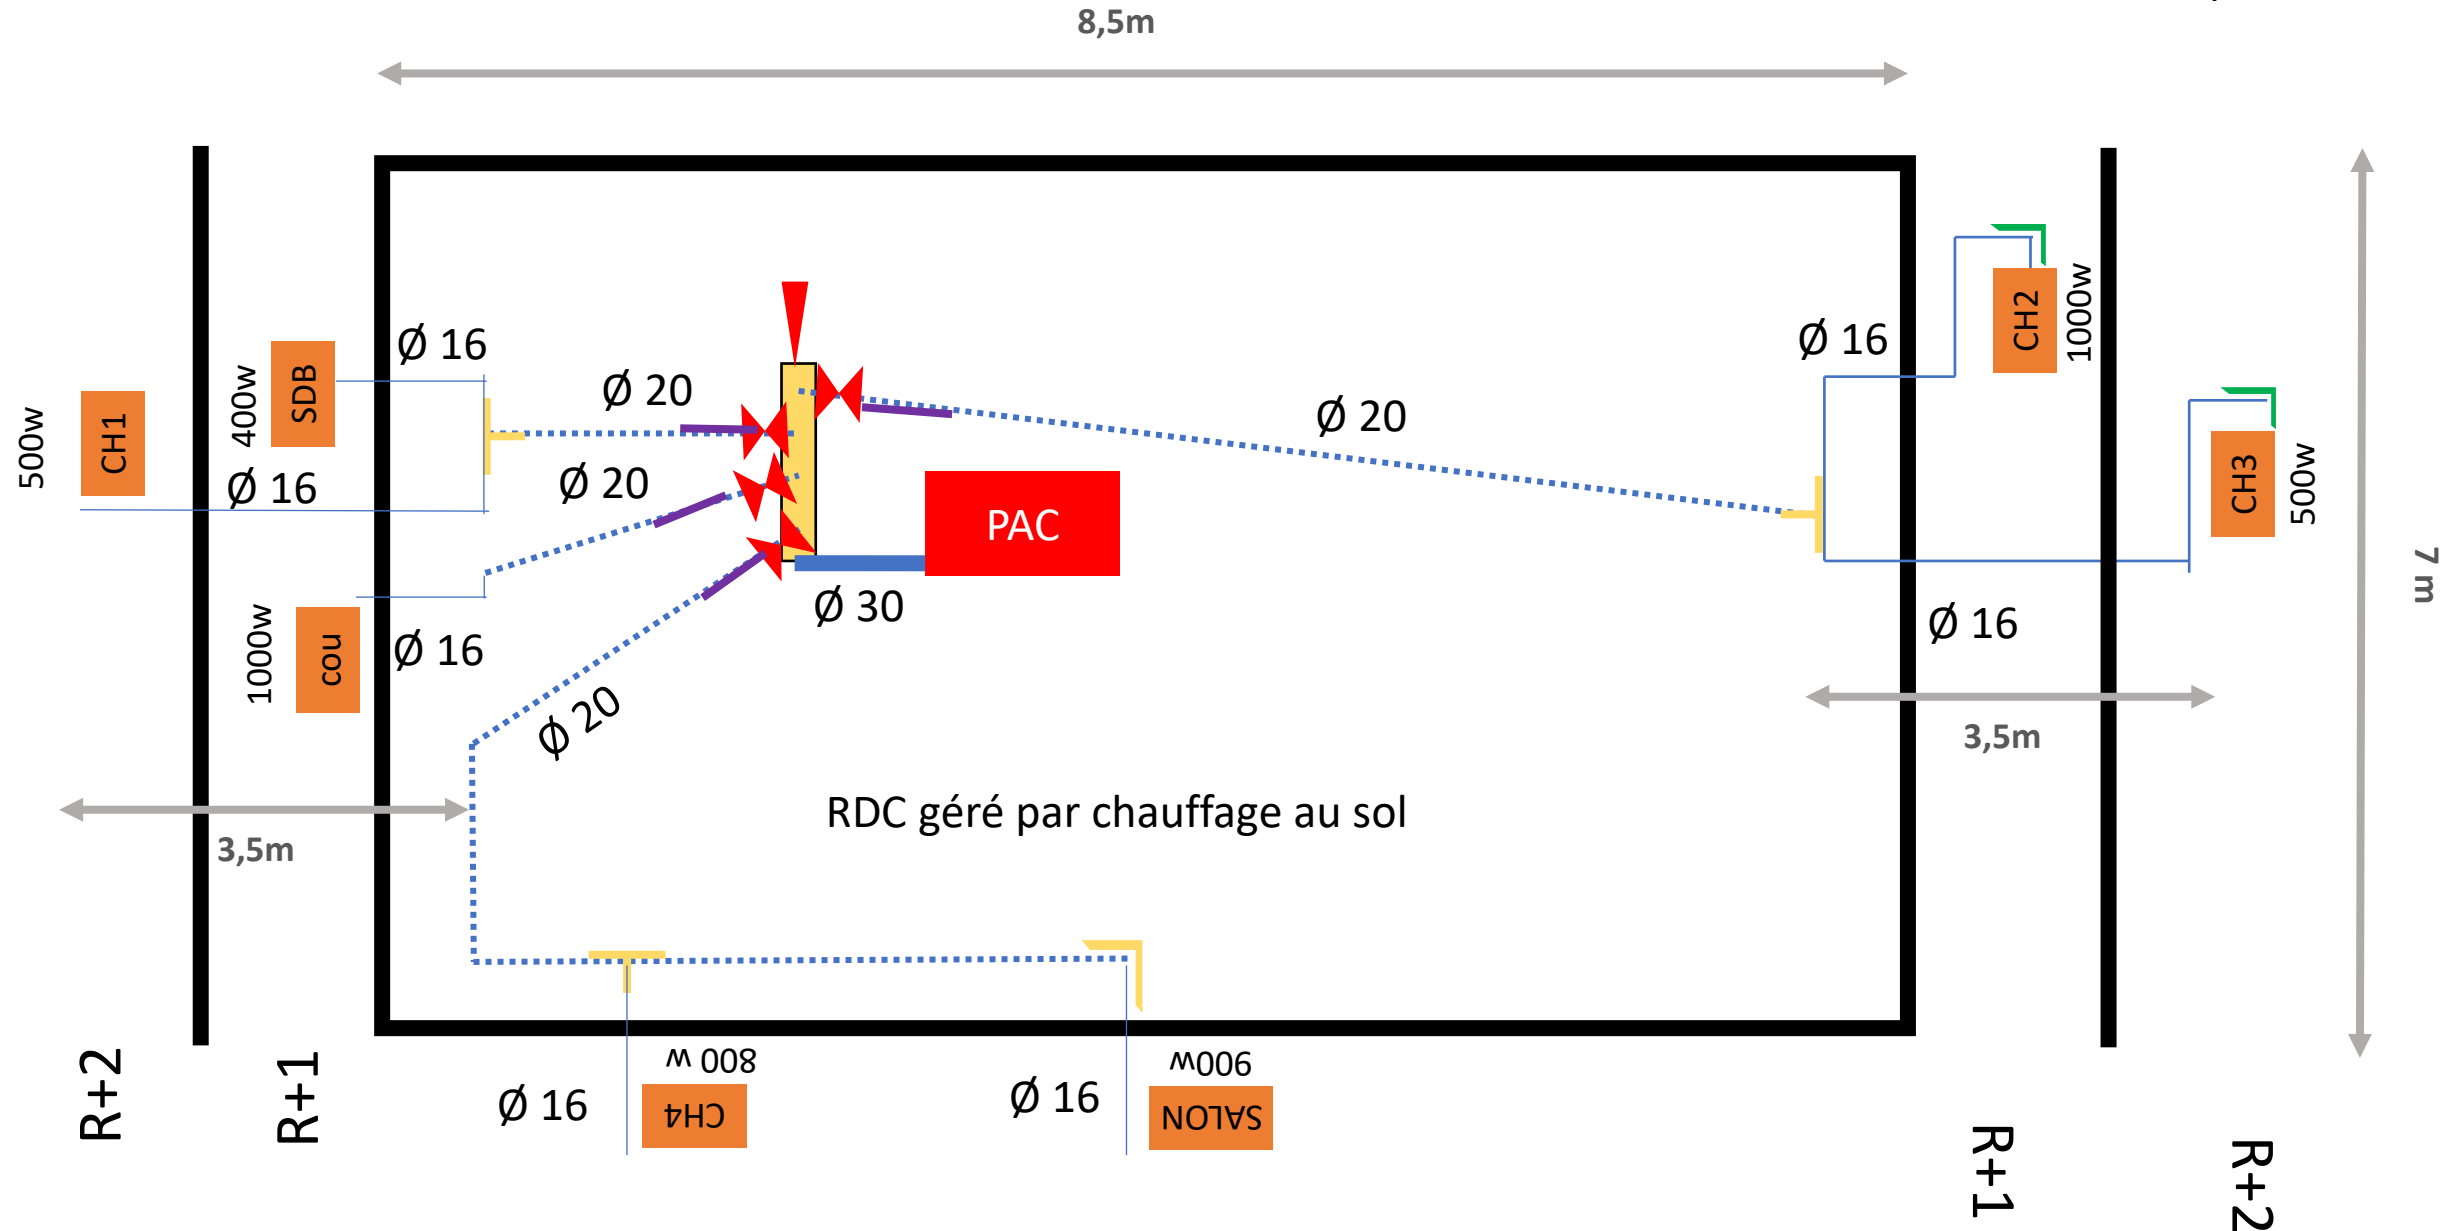



-  Purgeur (facultatif)
-  Vanne fermeture



Réseau chauffage R+1 et R+2.  
 Surface : ~50m<sup>2</sup> au r+1  
 + 20m<sup>2</sup> au R+2 = 70m<sup>2</sup>

### RACCORDS

-  Raccord 90° - Ø16 - Ø16
-  Raccord té - Ø16 - Ø16 - Ø16
-  Raccord 90° - ½' M - Ø16
-  Raccord 0° - ½' M - Ø16
-  Raccord 0° - ½' F - Ø30

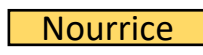

 Nourrice Nourrice 5 sorties ( 4 +1 supl.)

-  Multicouche gainé
-  Multicouche non gainé