


COMBLES ISOLÉES sol à + 290cm

REZ DE CHAUSSEE

INDEPENDANCE

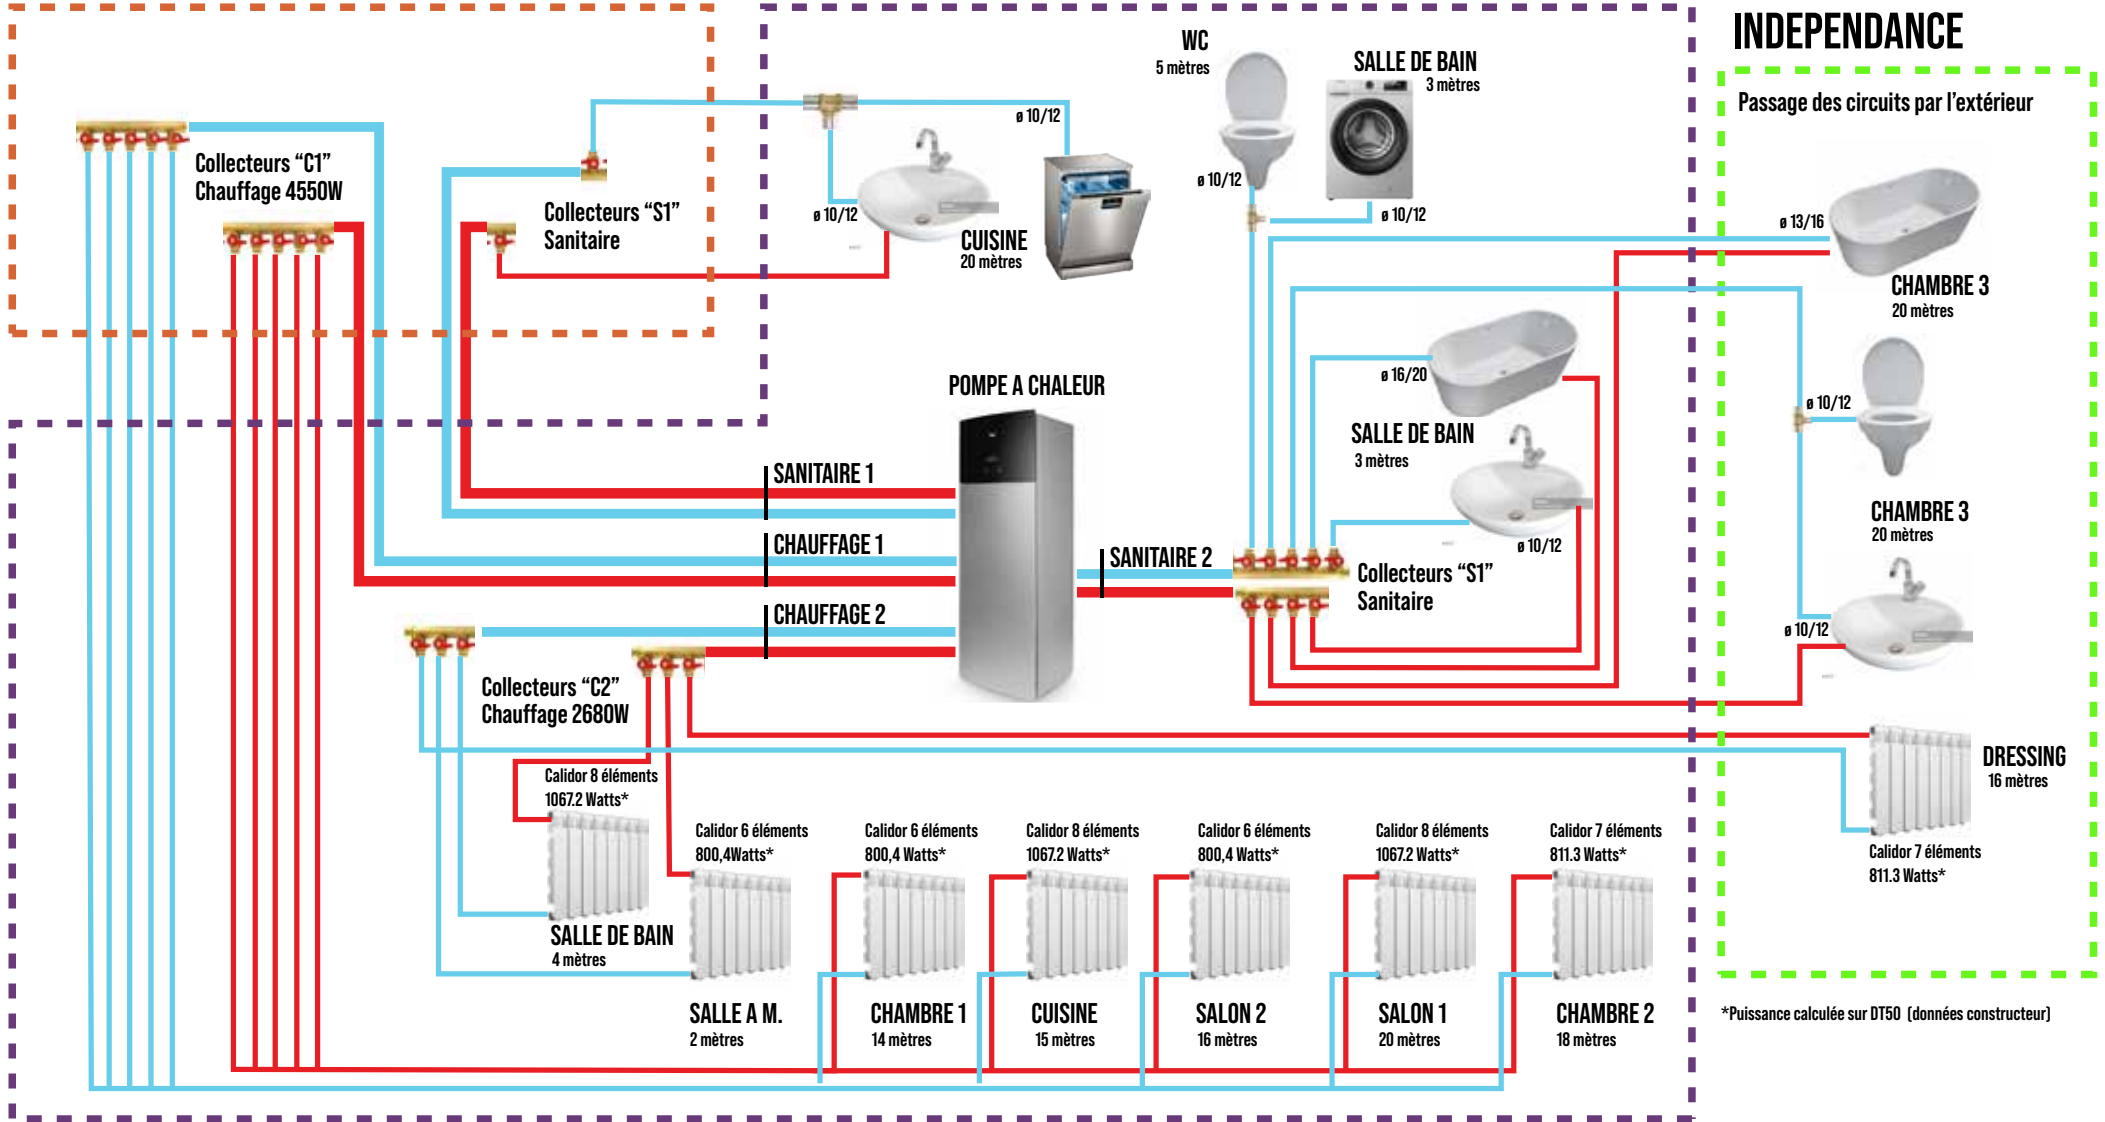

*Puissance calculée sur DT50 (données constructeur)