


# COMBLES ISOLÉES sol à + 290cm

## REZ DE CHAUSSEE

PE 80 = EAU POTABLE 16 = 25x3.0 = SDR9 = 2011

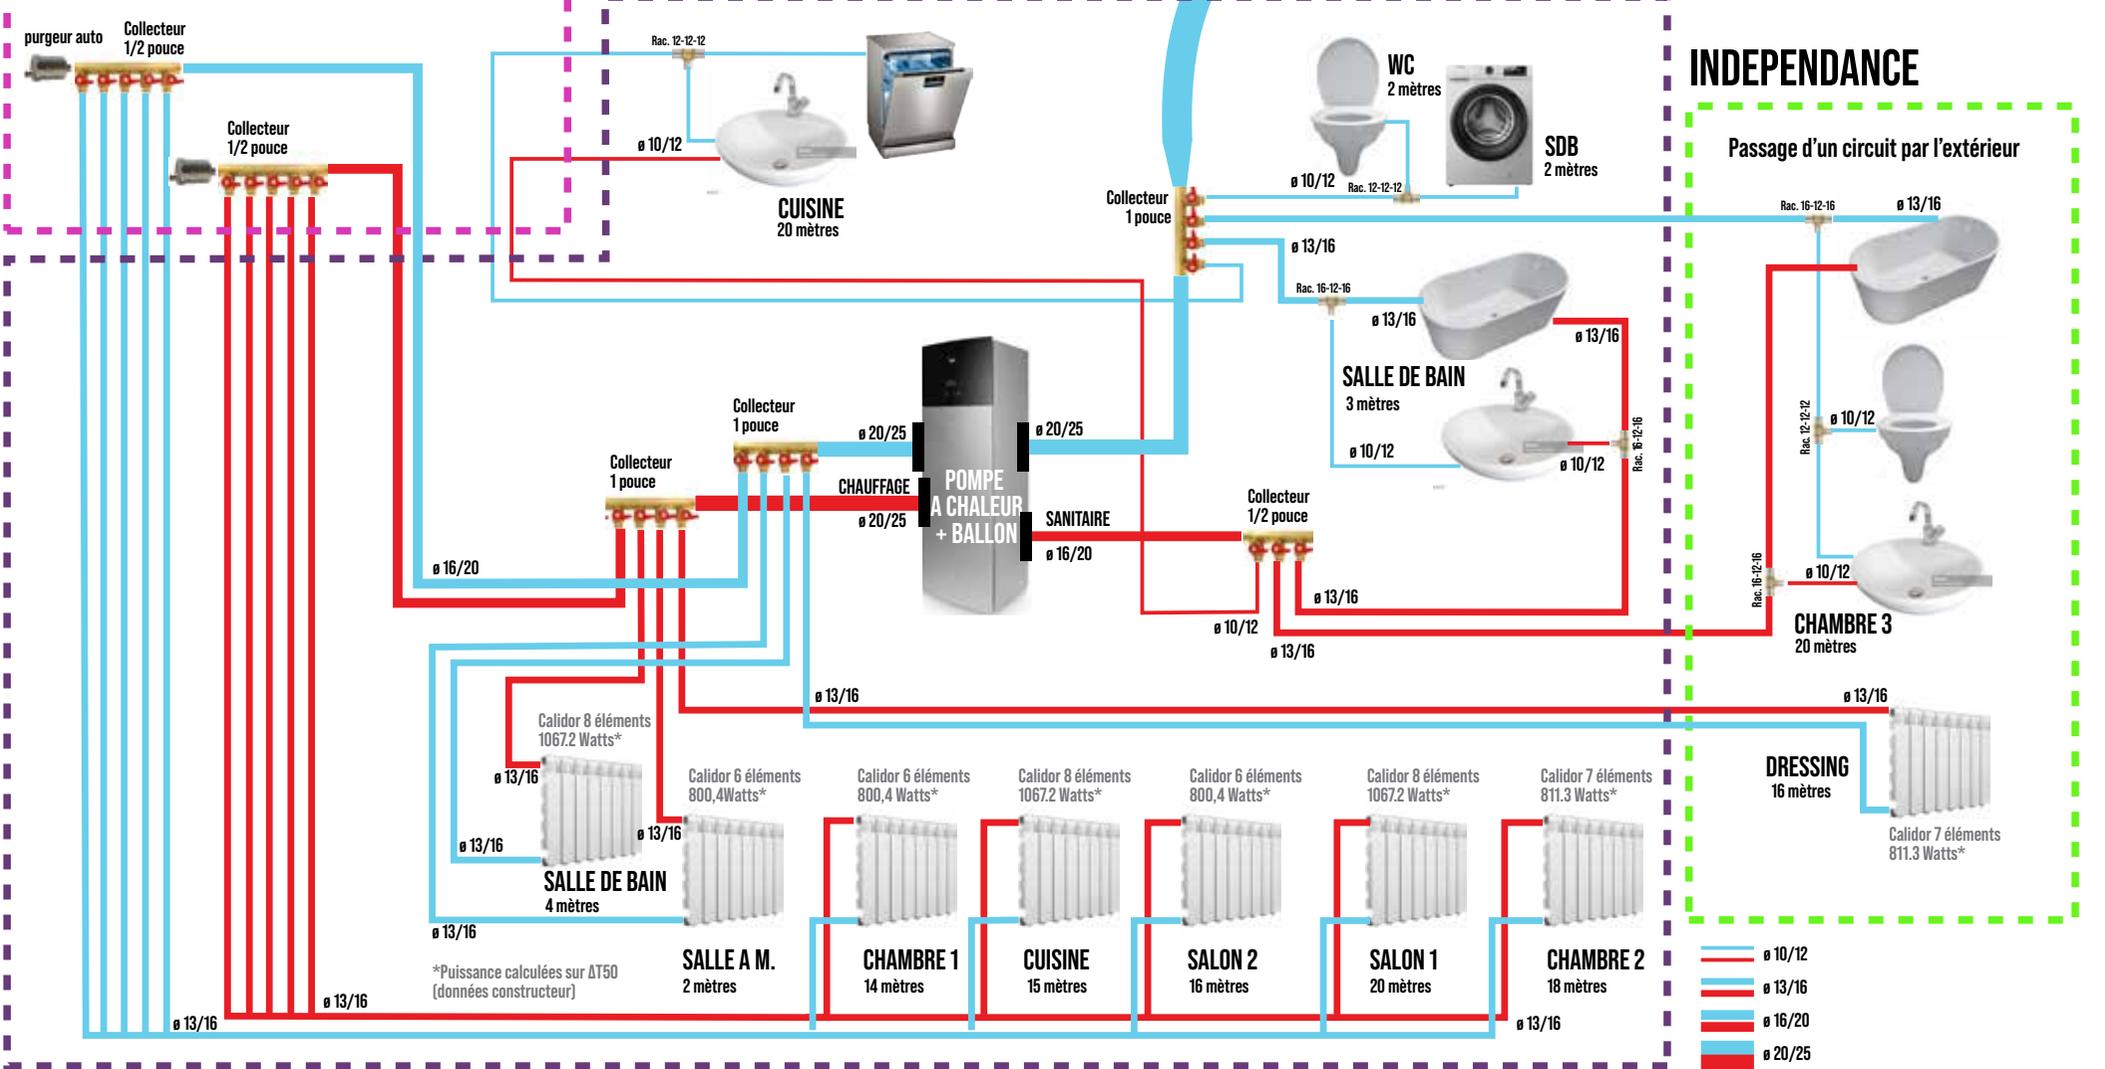

- ø 10/12
- ø 13/16
- ø 16/20
- ø 20/25

\*Puissance calculées sur ΔT50 (données constructeur)