


# COMBLES ISOLÉES

# REZ DE CHAUSSEE

# CHAUFFAGE

# RDC PAR EXTERIEUR

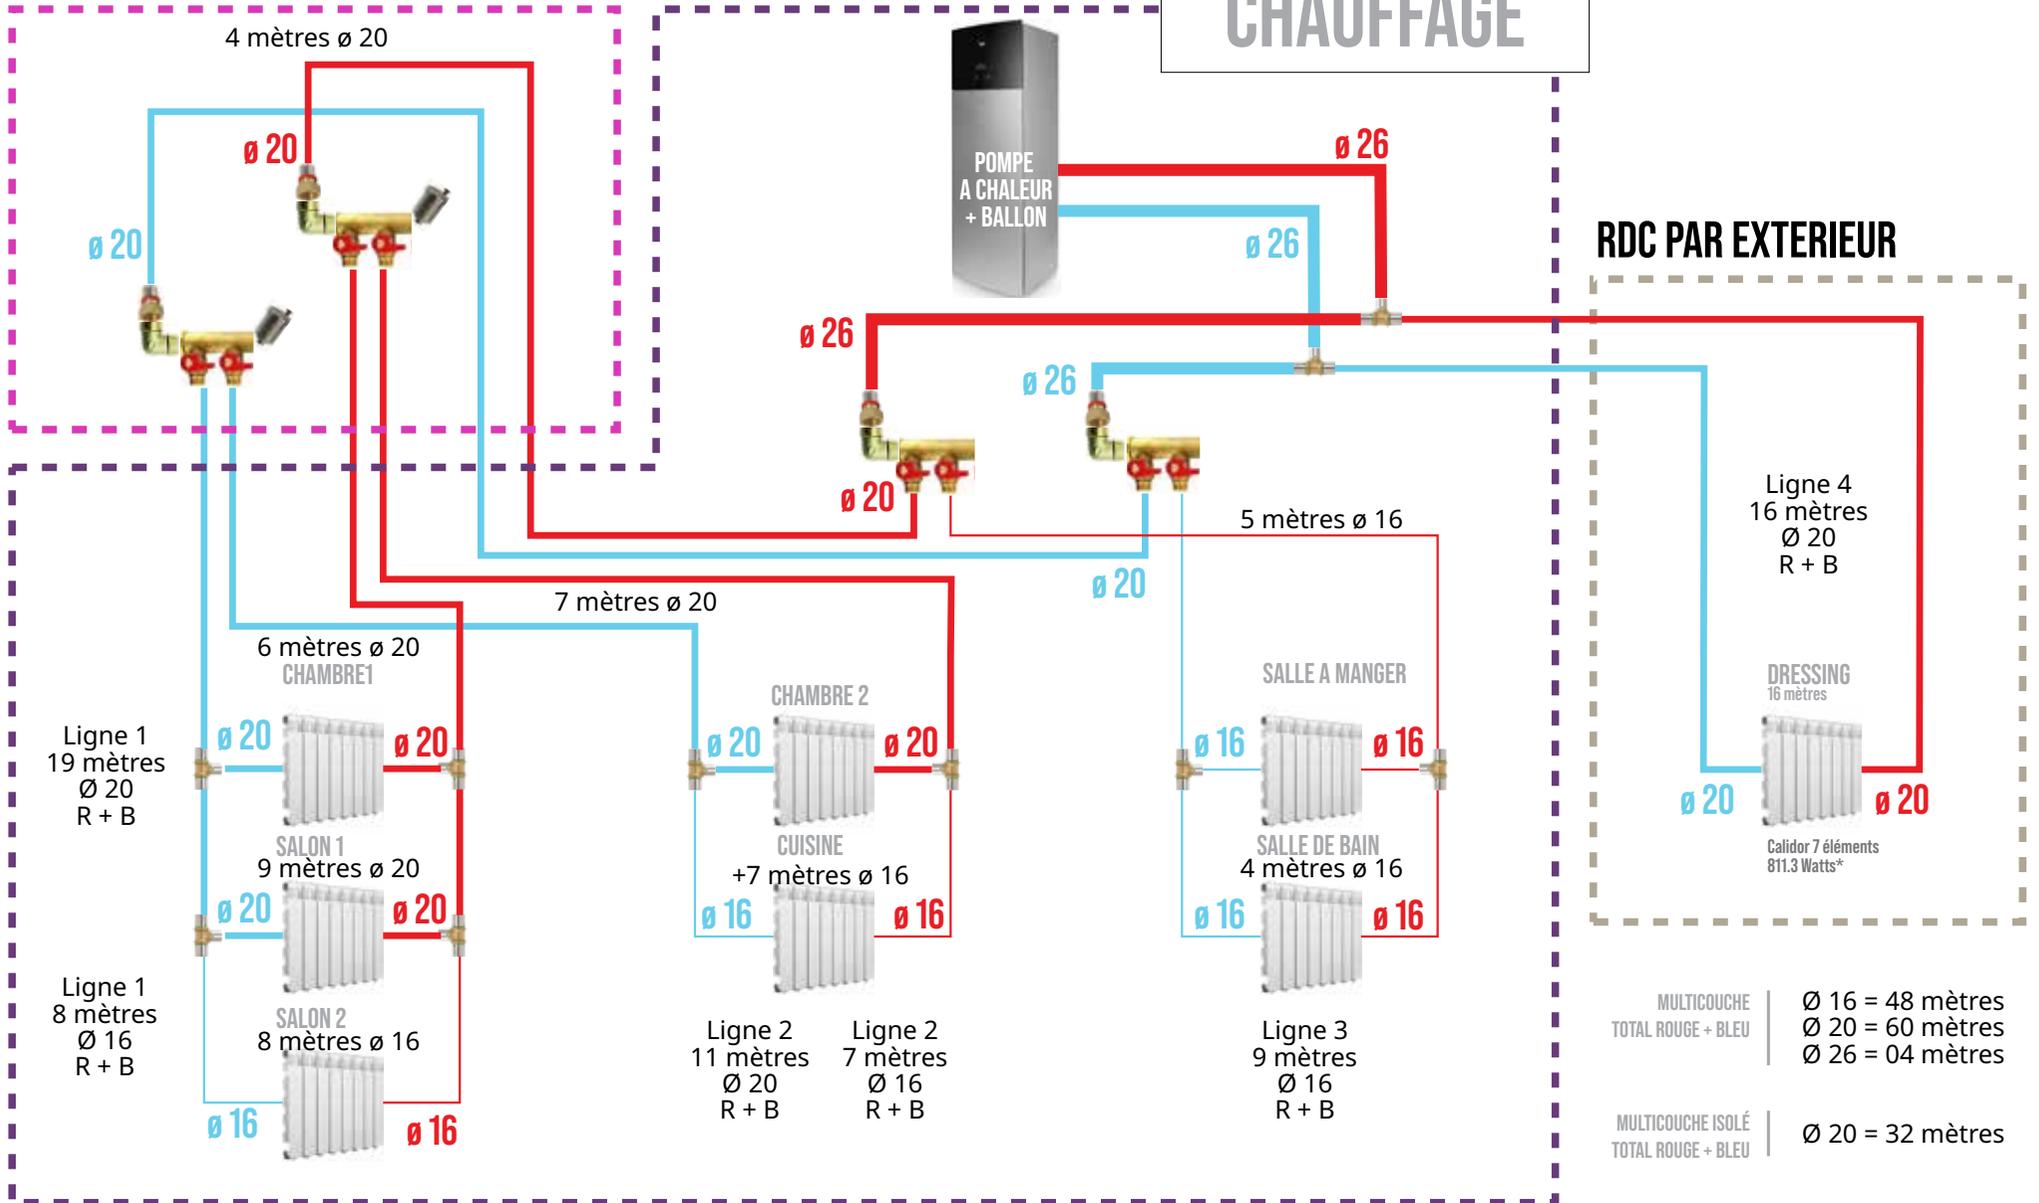

MULTICOUCHE TOTAL ROUGE + BLEU	ø 16 = 48 mètres ø 20 = 60 mètres ø 26 = 04 mètres
MULTICOUCHE ISOLÉ TOTAL ROUGE + BLEU	ø 20 = 32 mètres