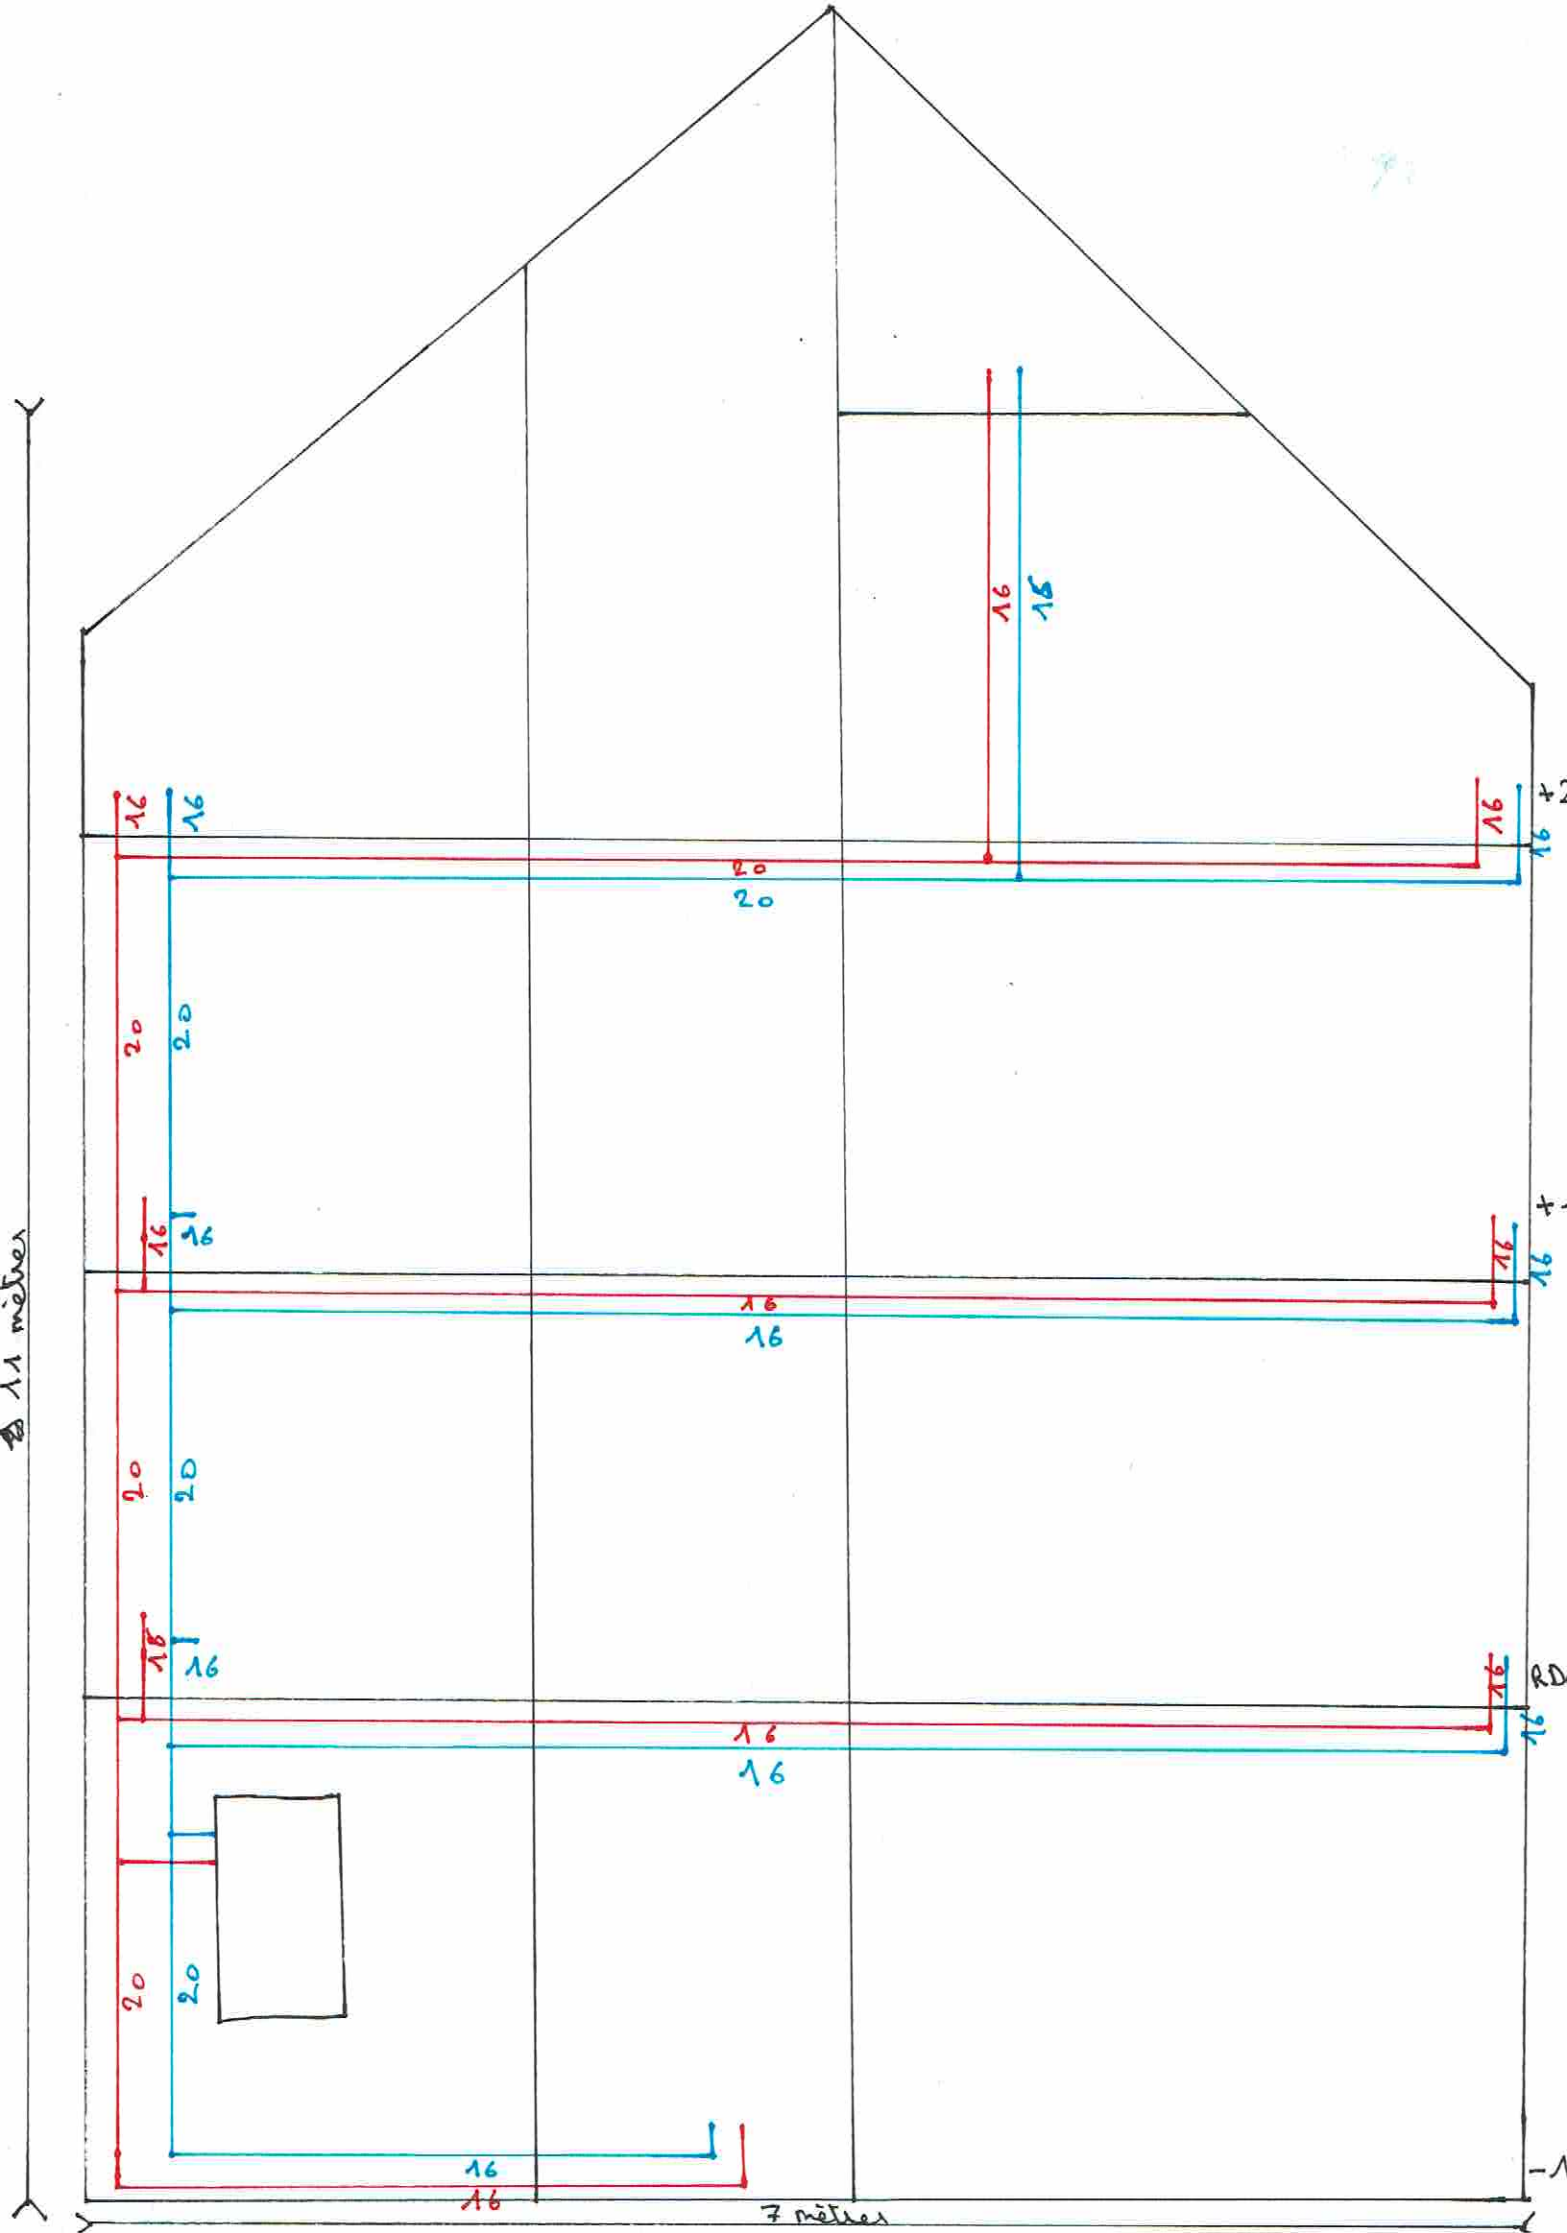
11 mètres
7 mètres
16
18
20
RD