


20x2

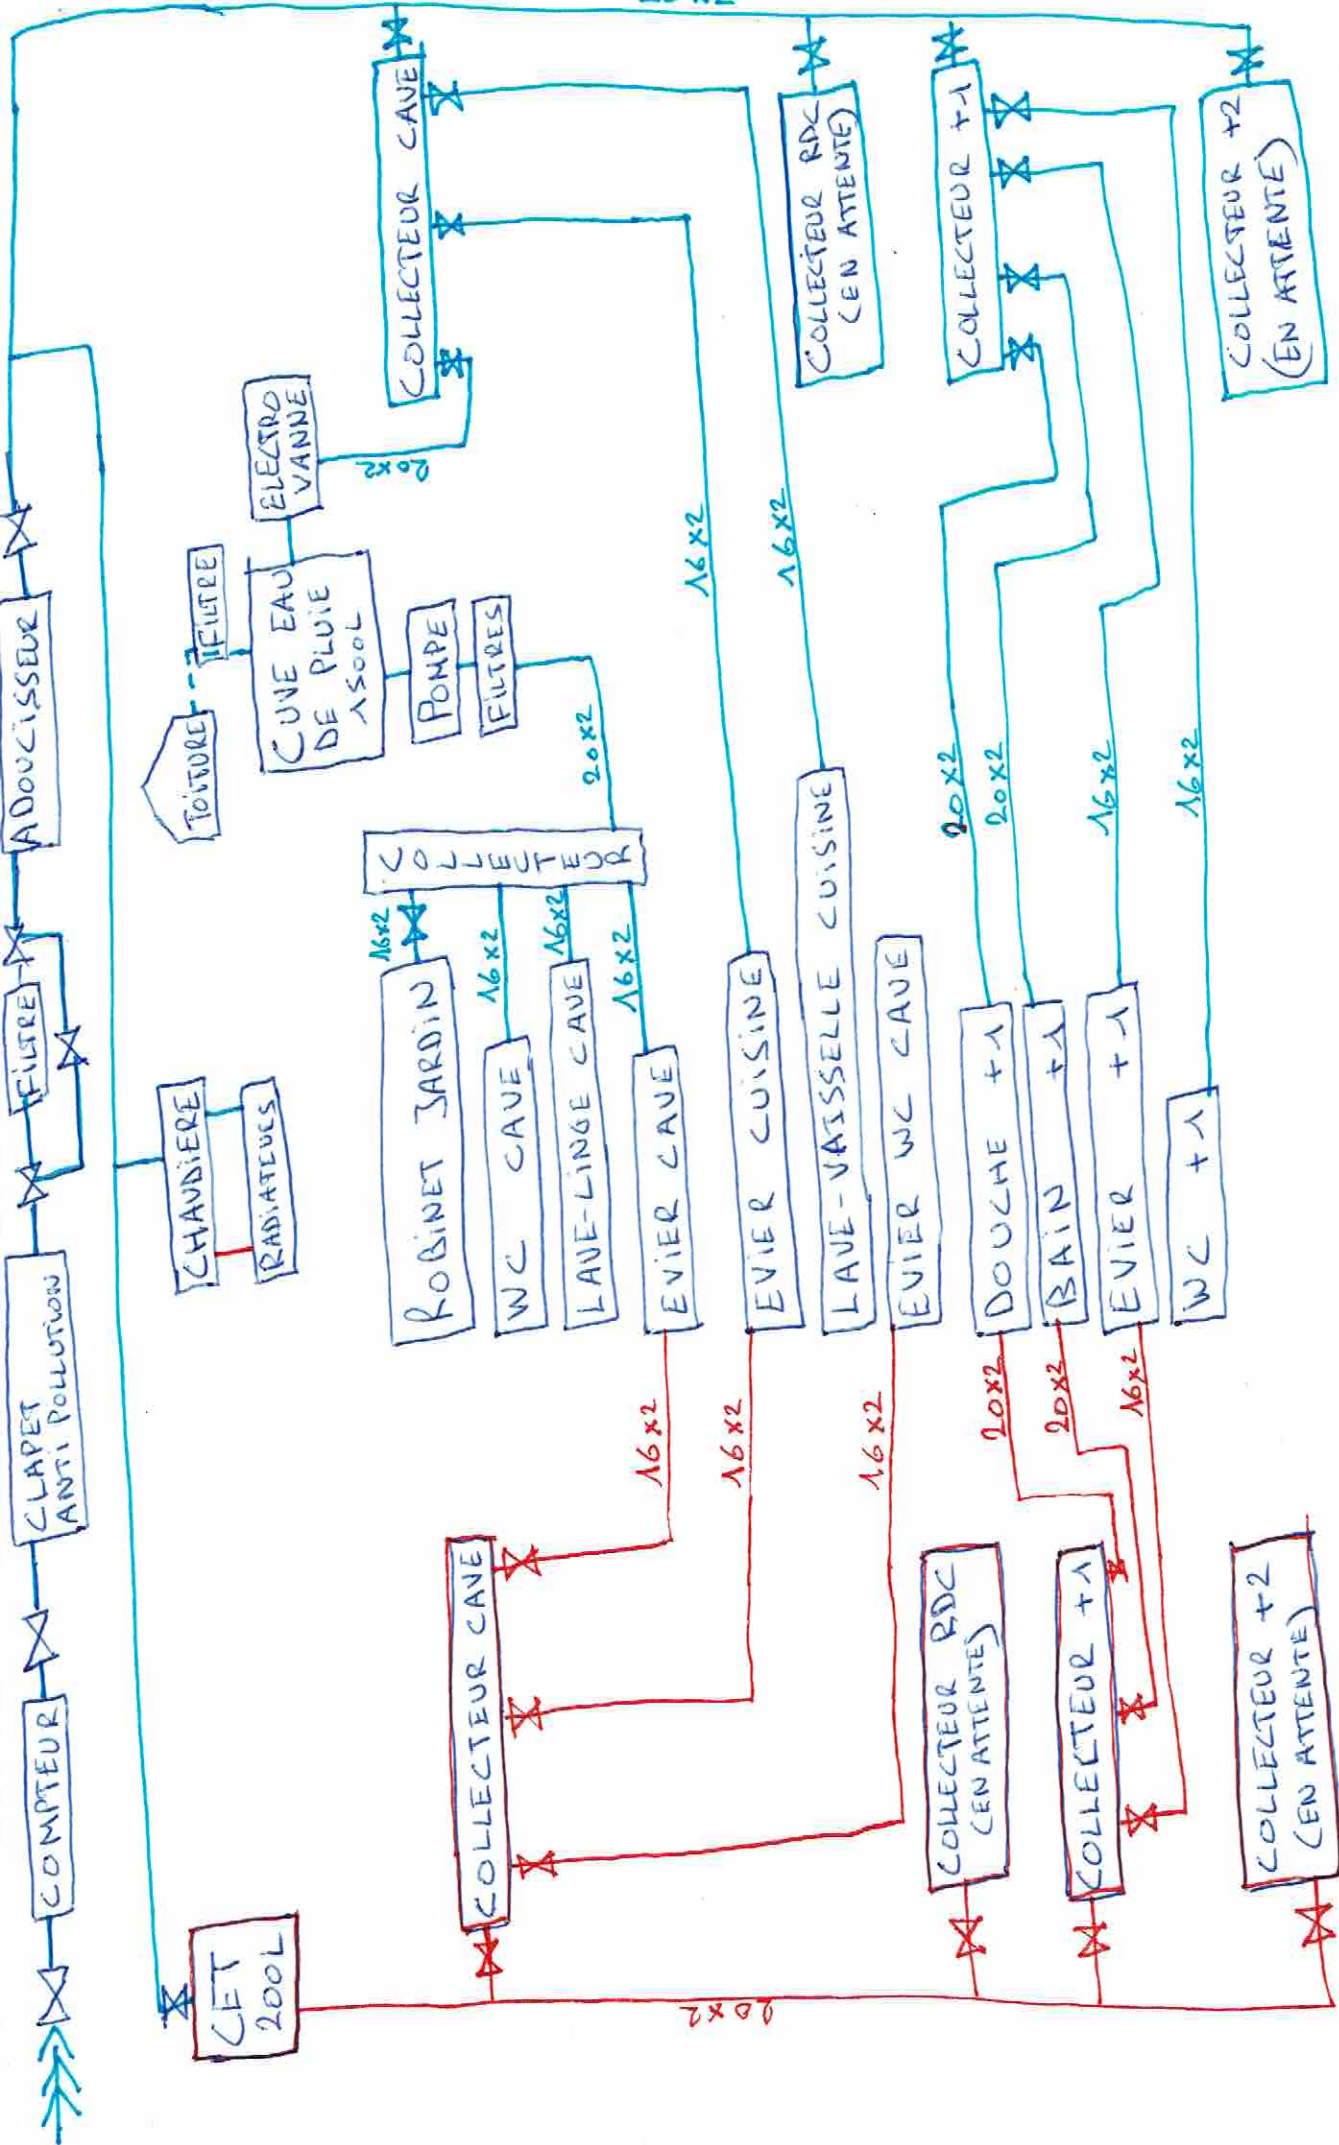

ADOUCCISSEUR

FILTRE

CLAPET ANTI POLLUTION

COMPTeur

CFT 200L

CHAUDIERE

RADIATEURS

FILTRE

CUNE EAU DE PLUIE 1500L

POMPE

FILTRER

TOITURE

COLLECTEUR

ROBINET JARDIN

WC CAVÉ

LAVE-LINGE CAVÉ

EVIER CAVÉ

EVIER CUISINE

LAVE-VAISSELLE CUISINE

EVIER WC CAVÉ

DOUCHE +1

BAIN +1

EVIER +1

WC +1

COLLECTEUR CAVÉ

COLLECTEUR RDC (EN ATTENTE)

COLLECTEUR +1

COLLECTEUR +2 (EN ATTENTE)

COLLECTEUR CAVÉ

COLLECTEUR RDC (EN ATTENTE)

COLLECTEUR +1

COLLECTEUR +2 (EN ATTENTE)

16x2

16x2

20x2

20x2

16x2

16x2

16x2

16x2

16x2

16x2

16x2

16x2

16x2

20x2

20x2

16x2

16x2

20x2