



- diamètre 32 - Polyéthylène
- diamètre 20/26
- diamètre 16/20
- diamètre 14/16

Regard compteur

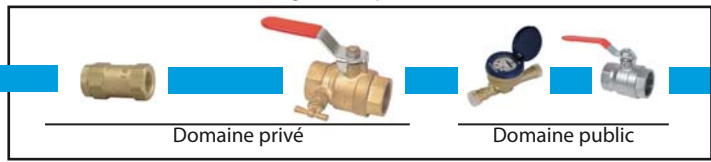


Eau réseau


Sous-sol

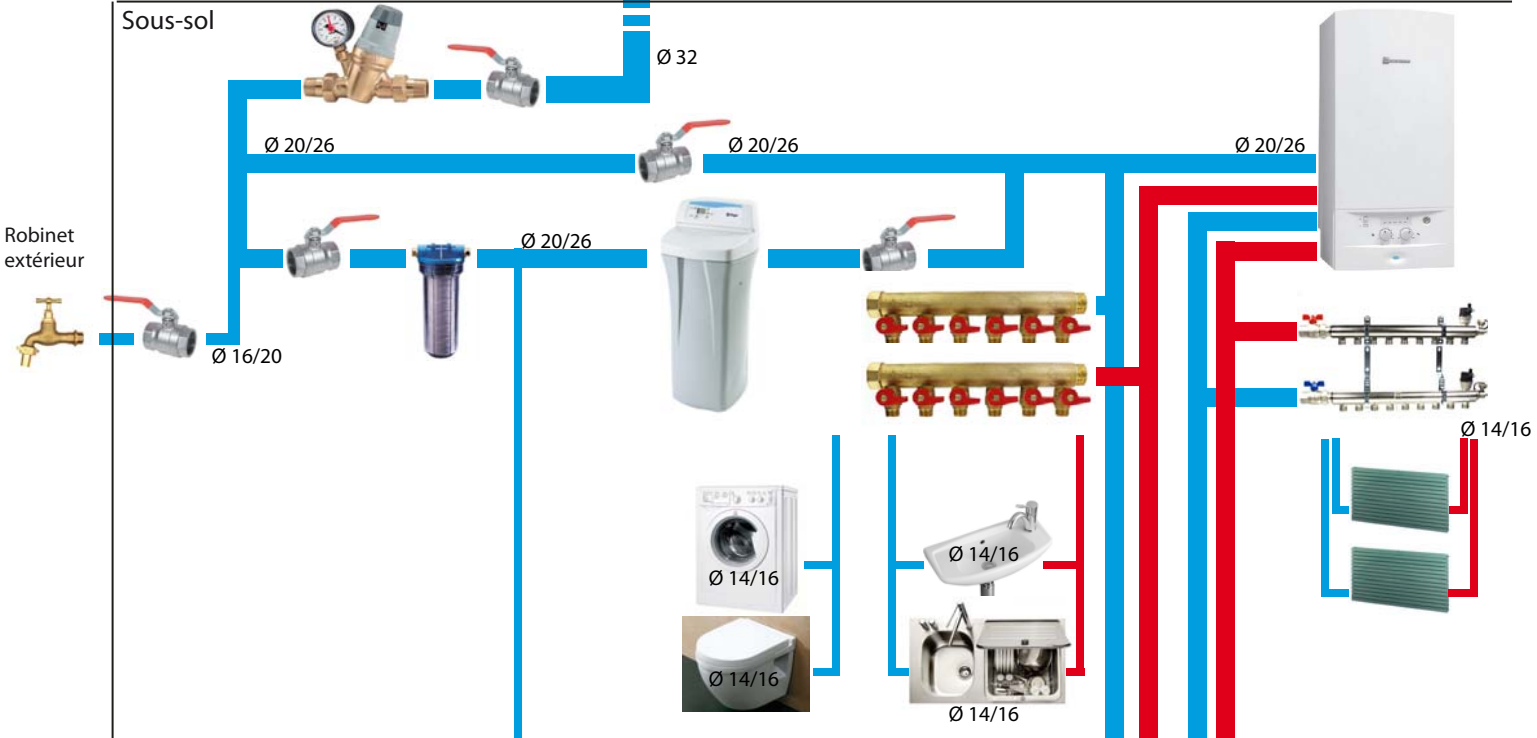



Rez

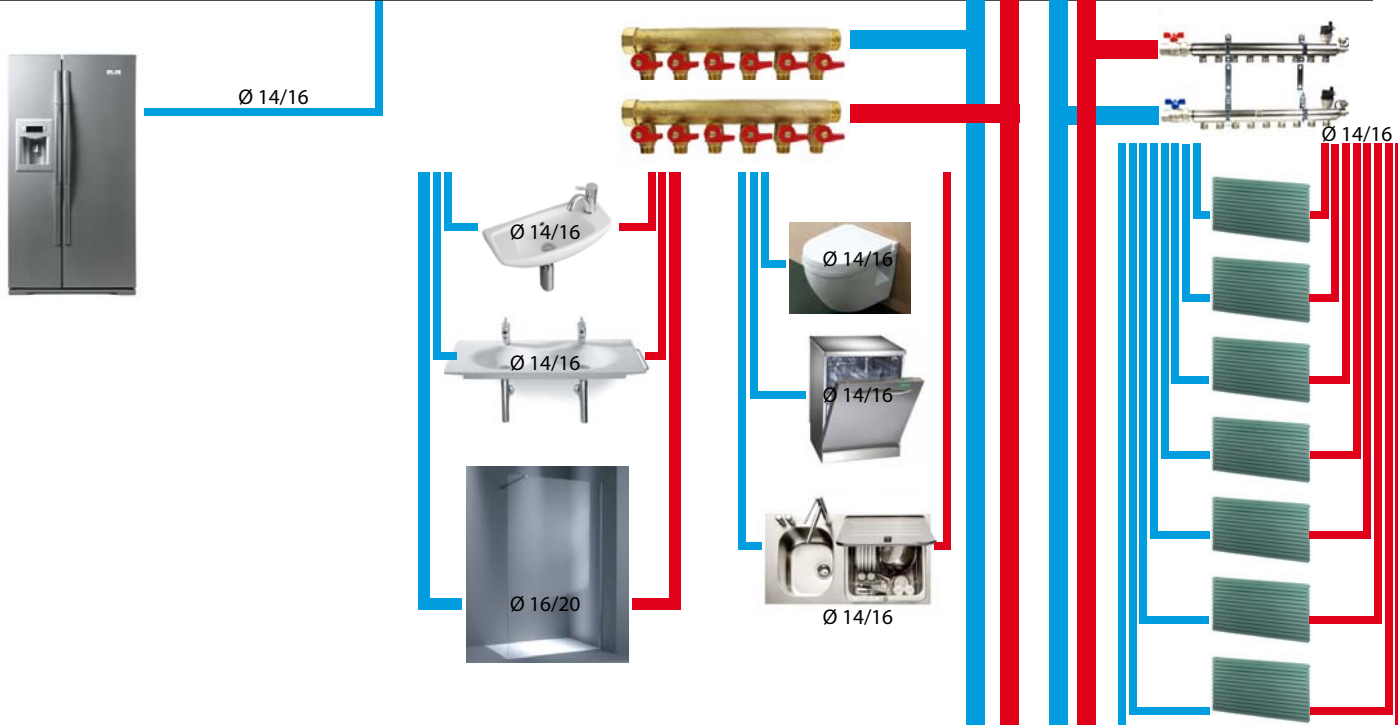



Combles

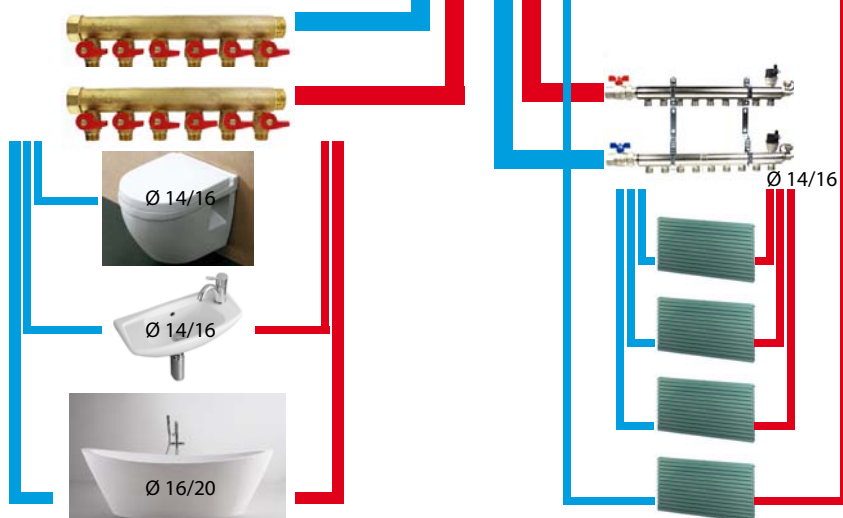

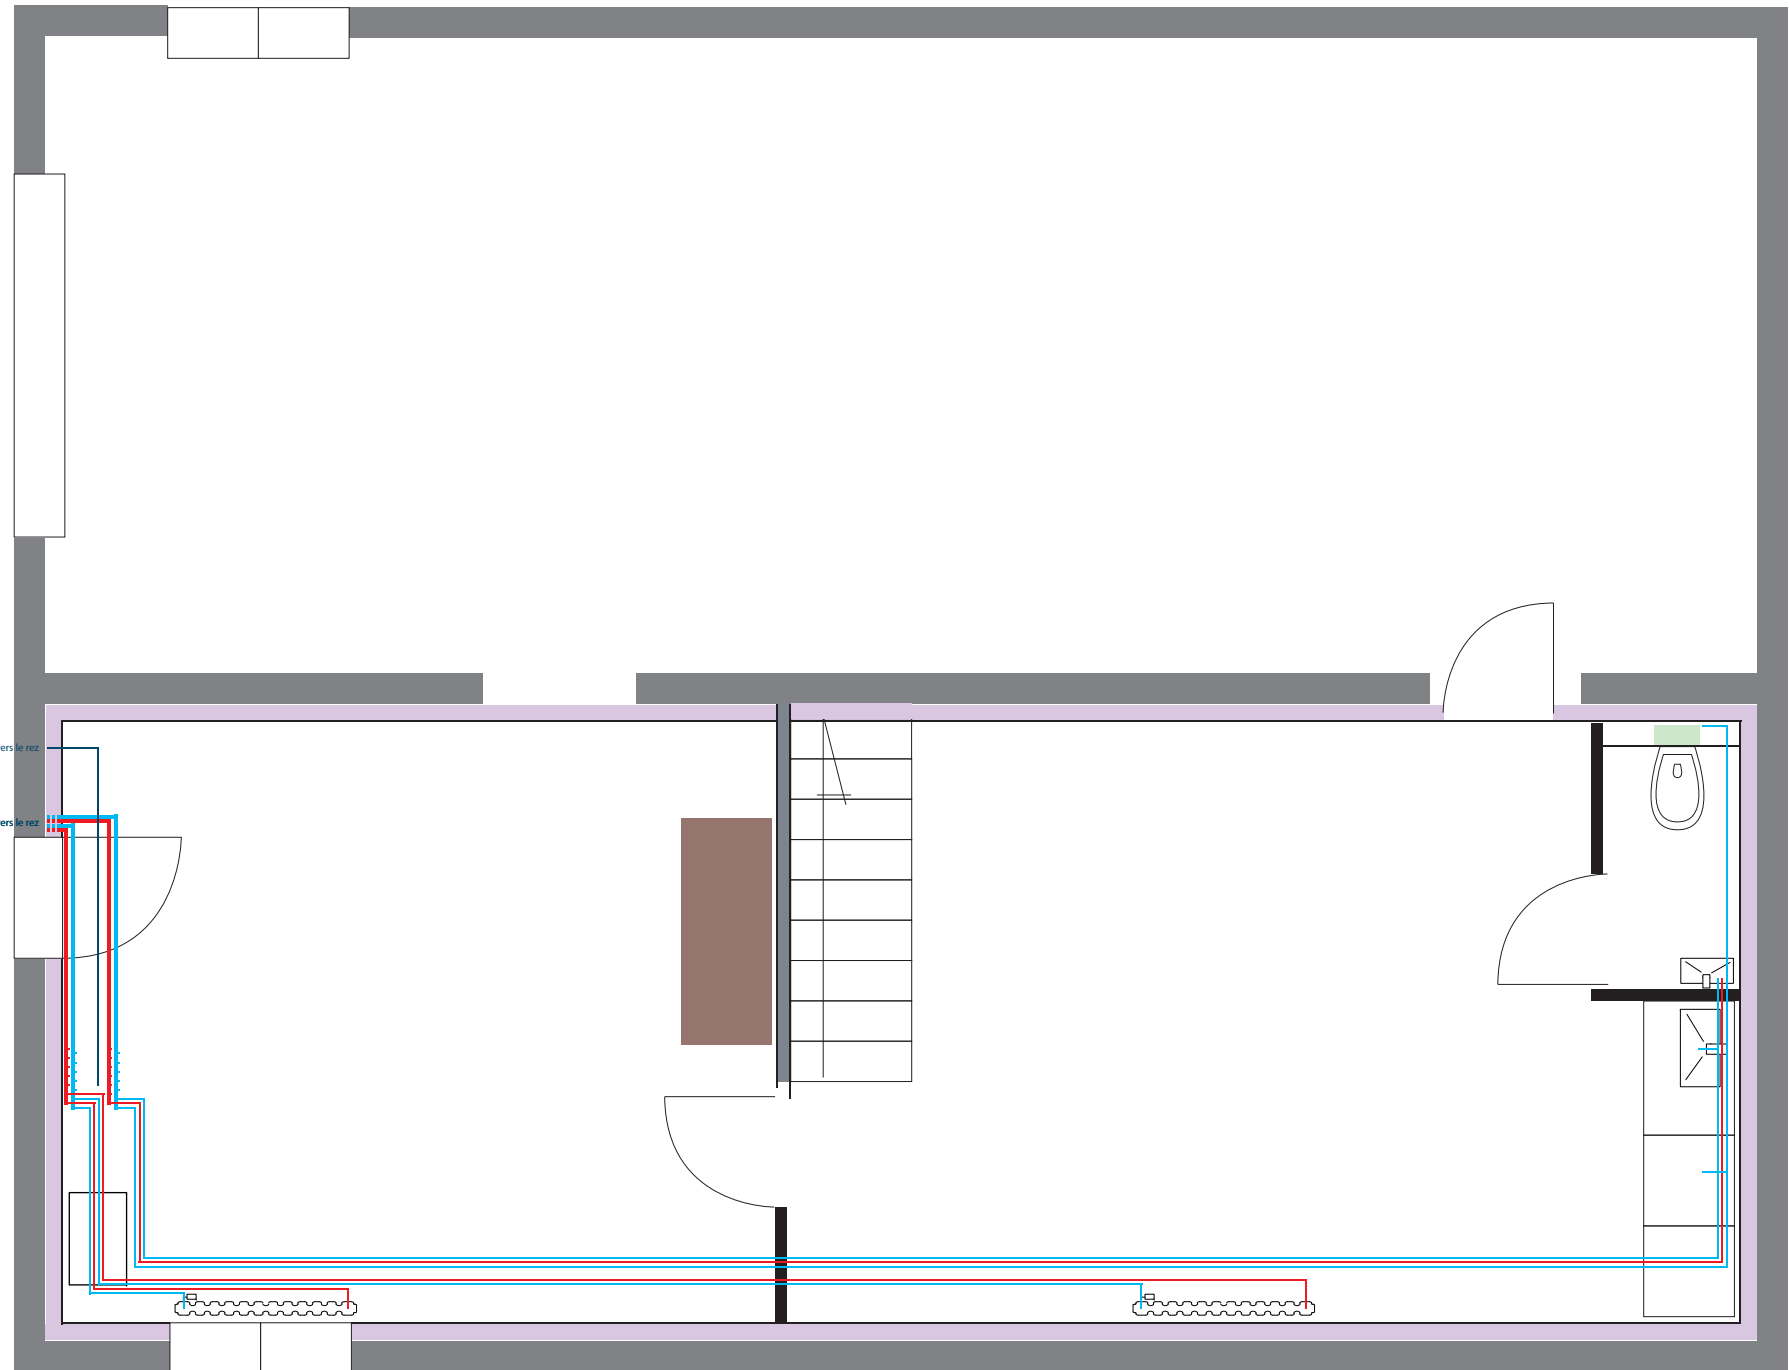

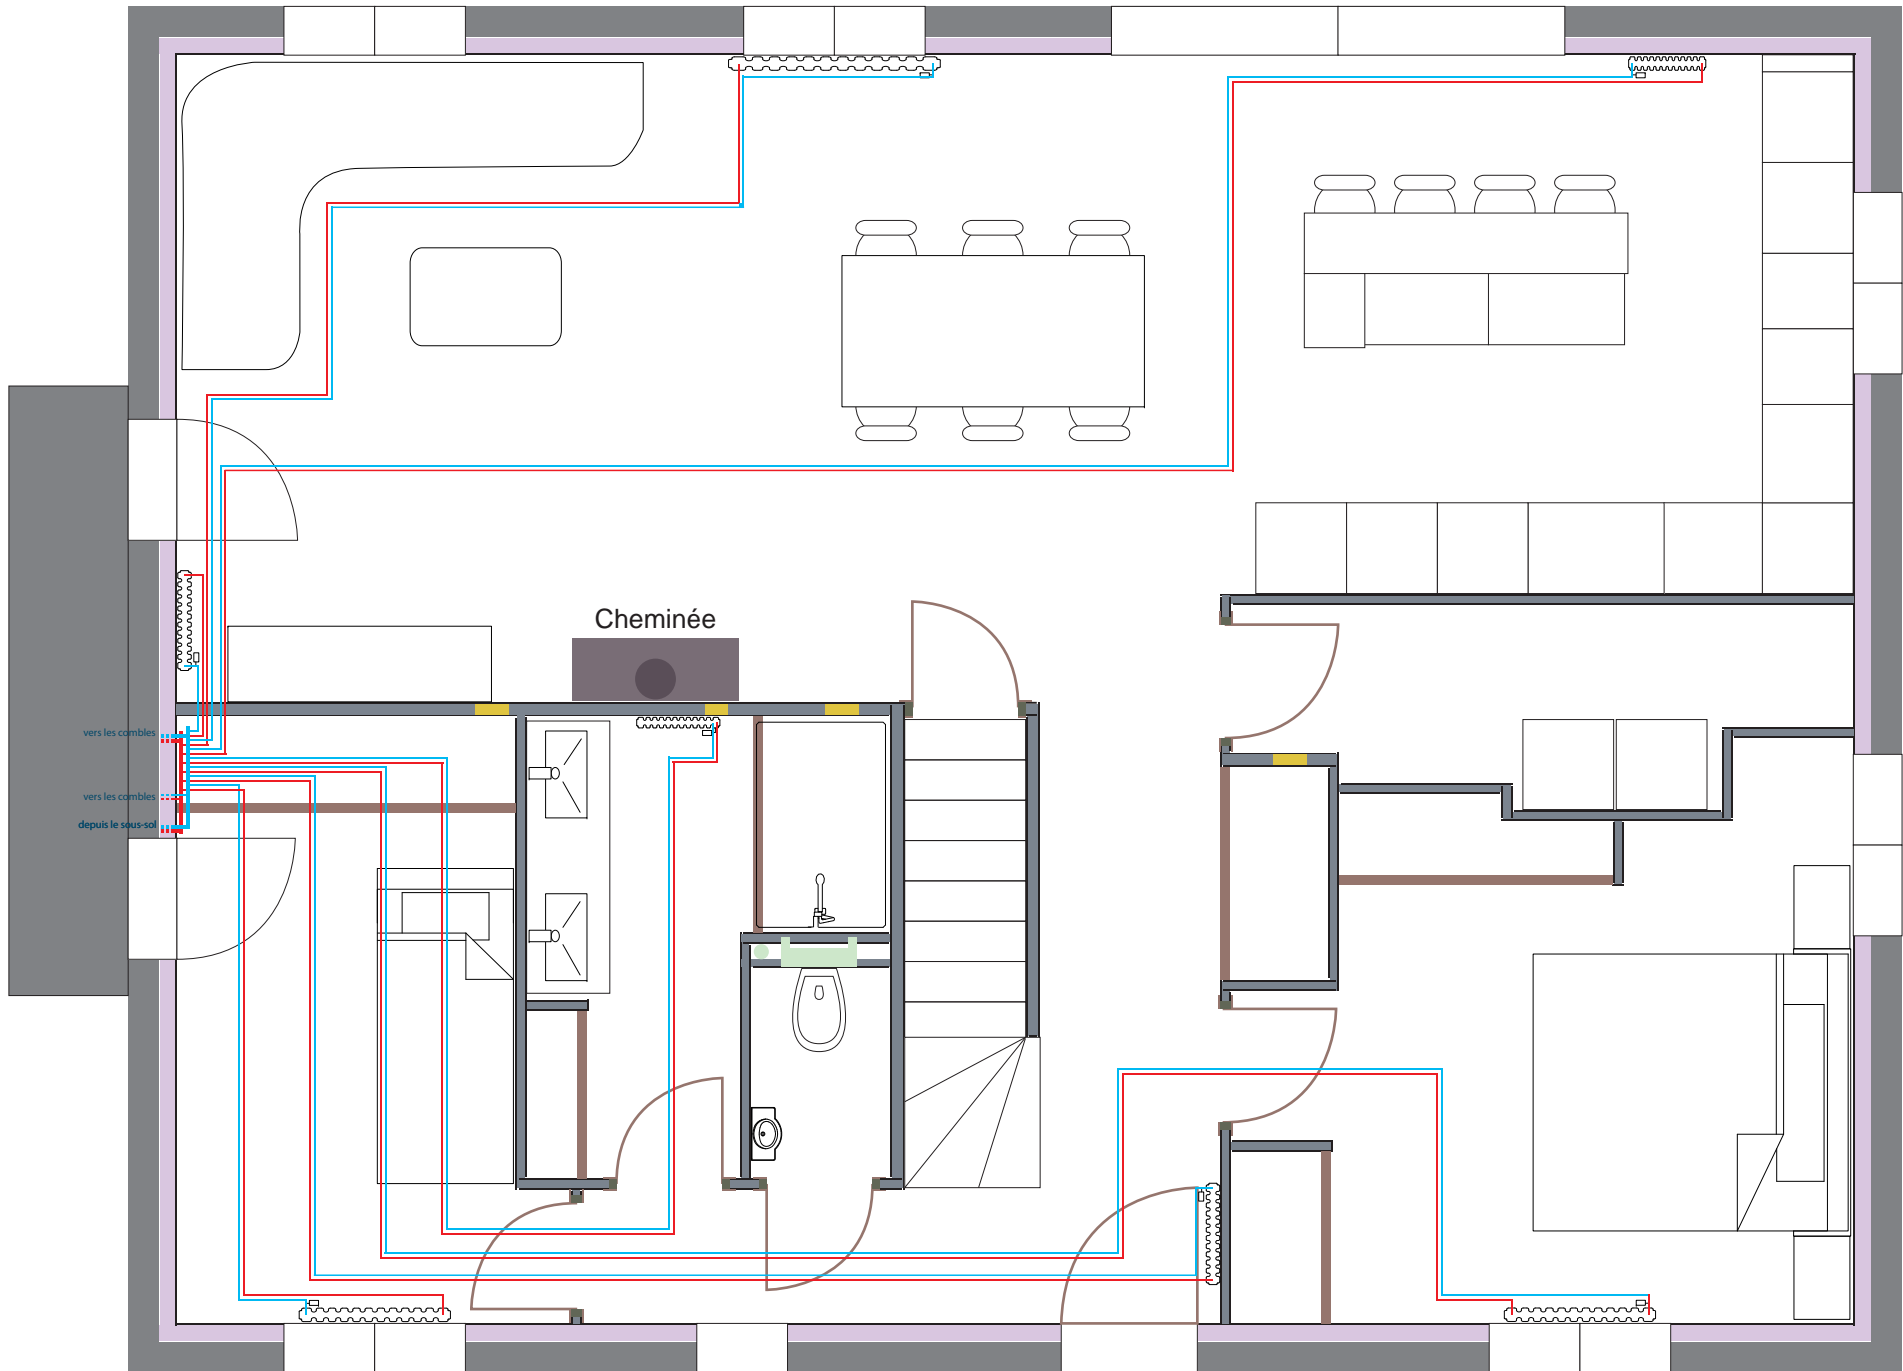

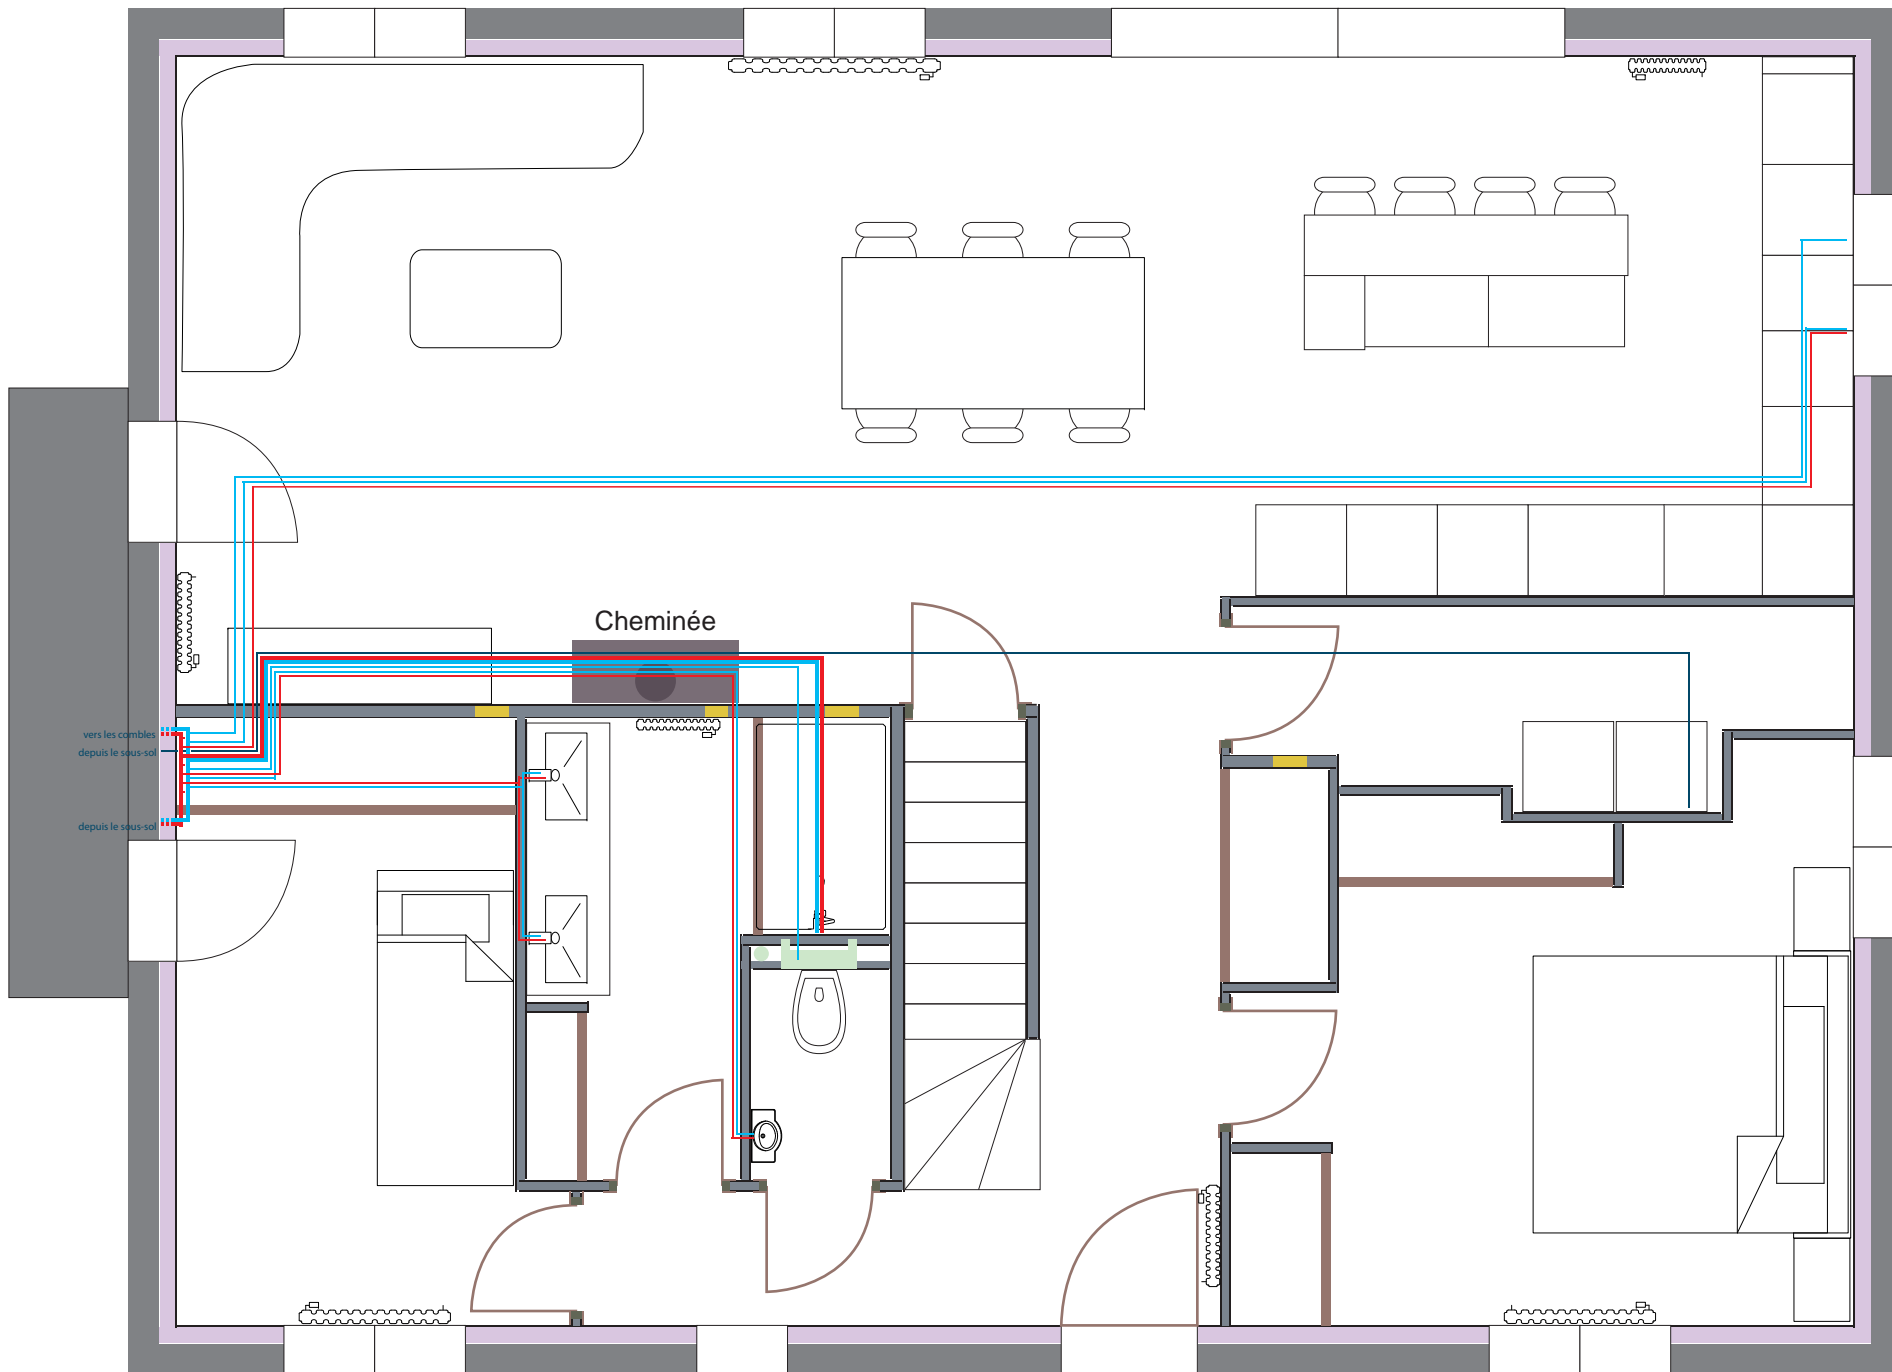

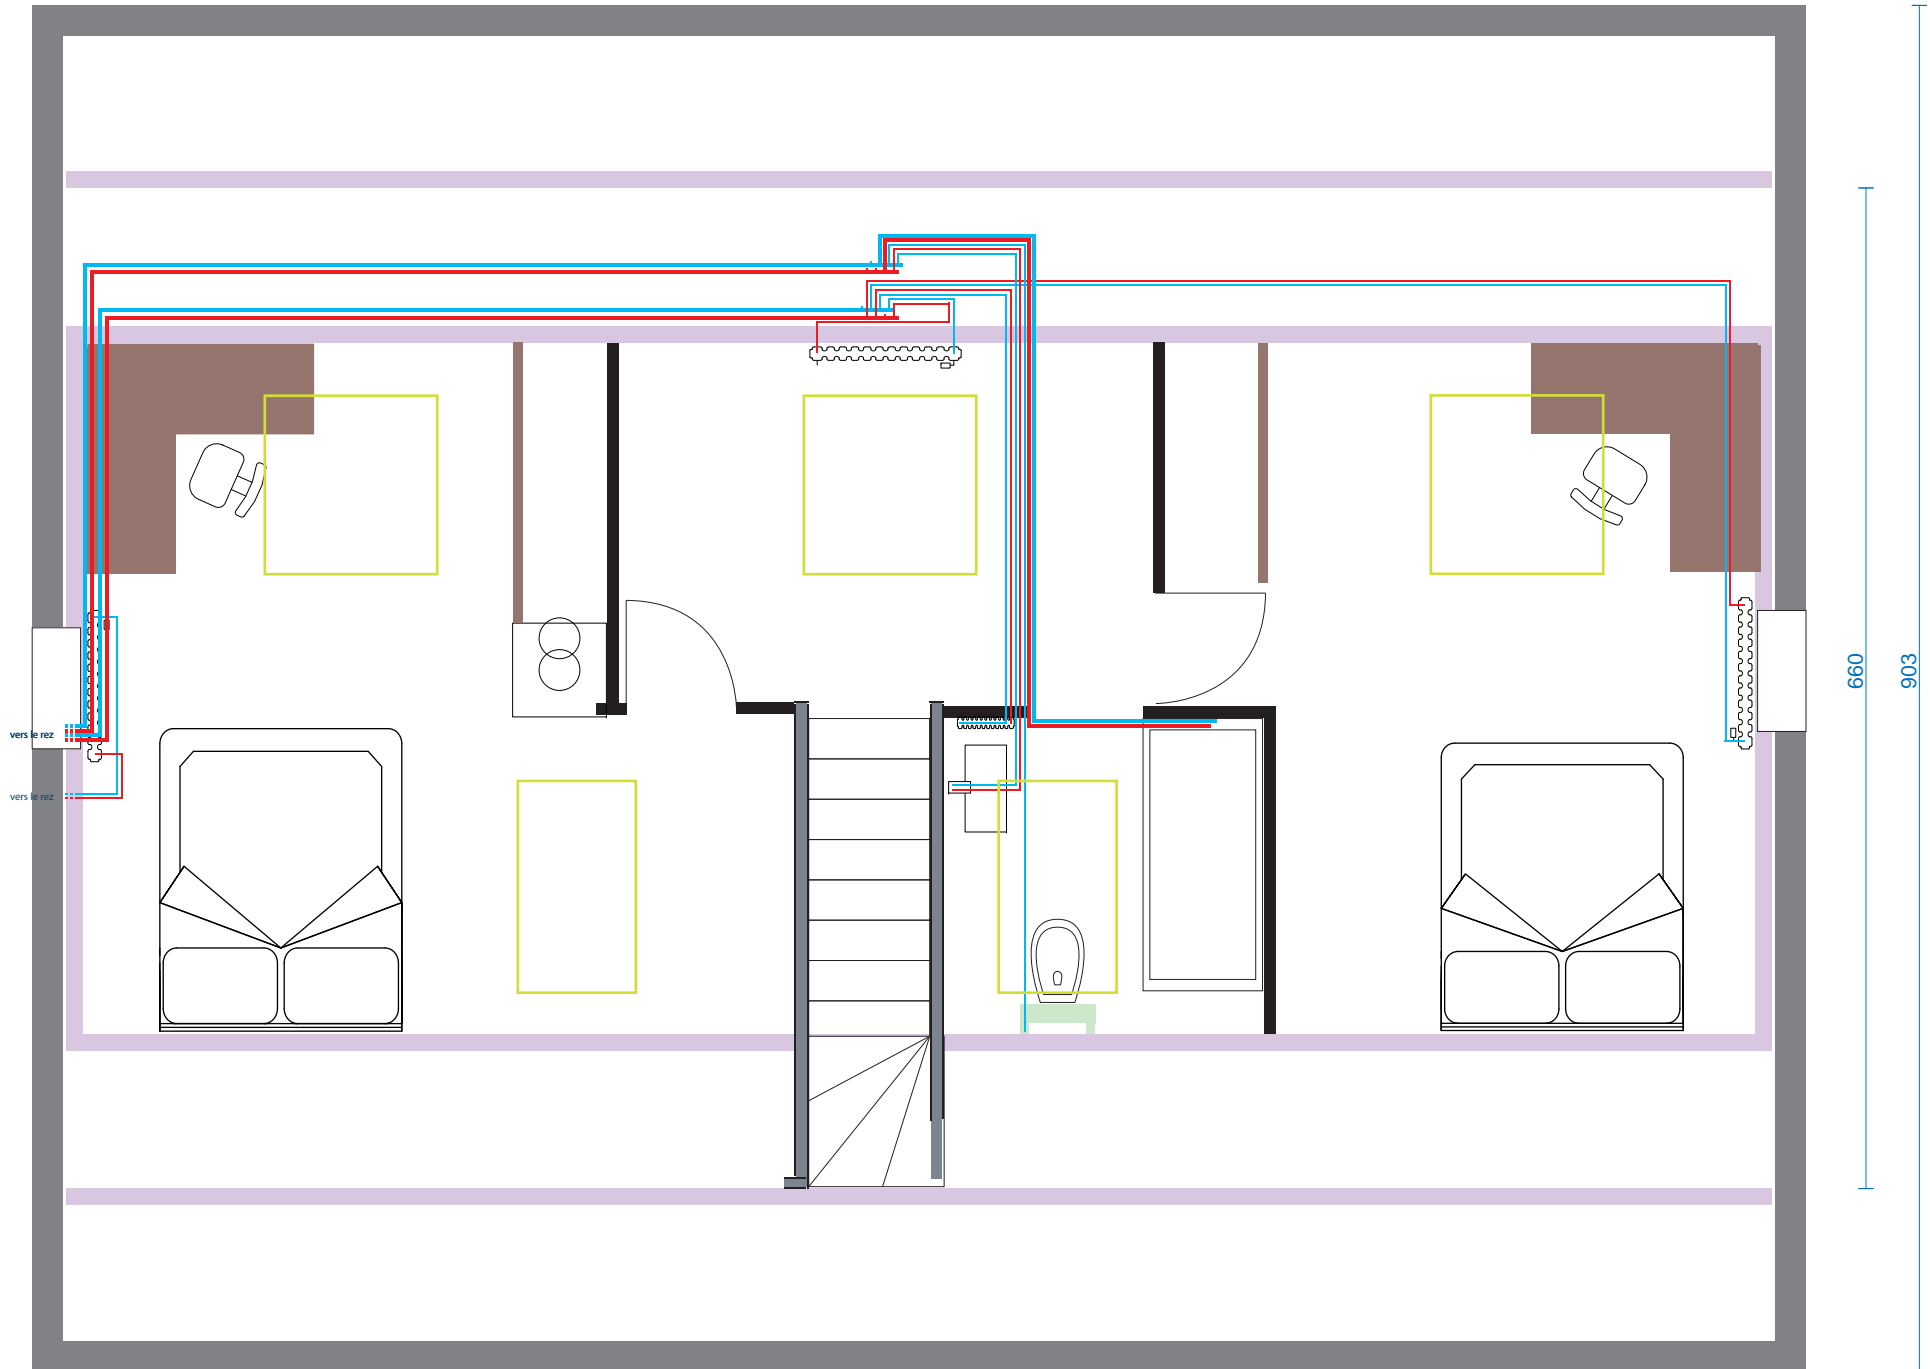

660

903