


plomberie

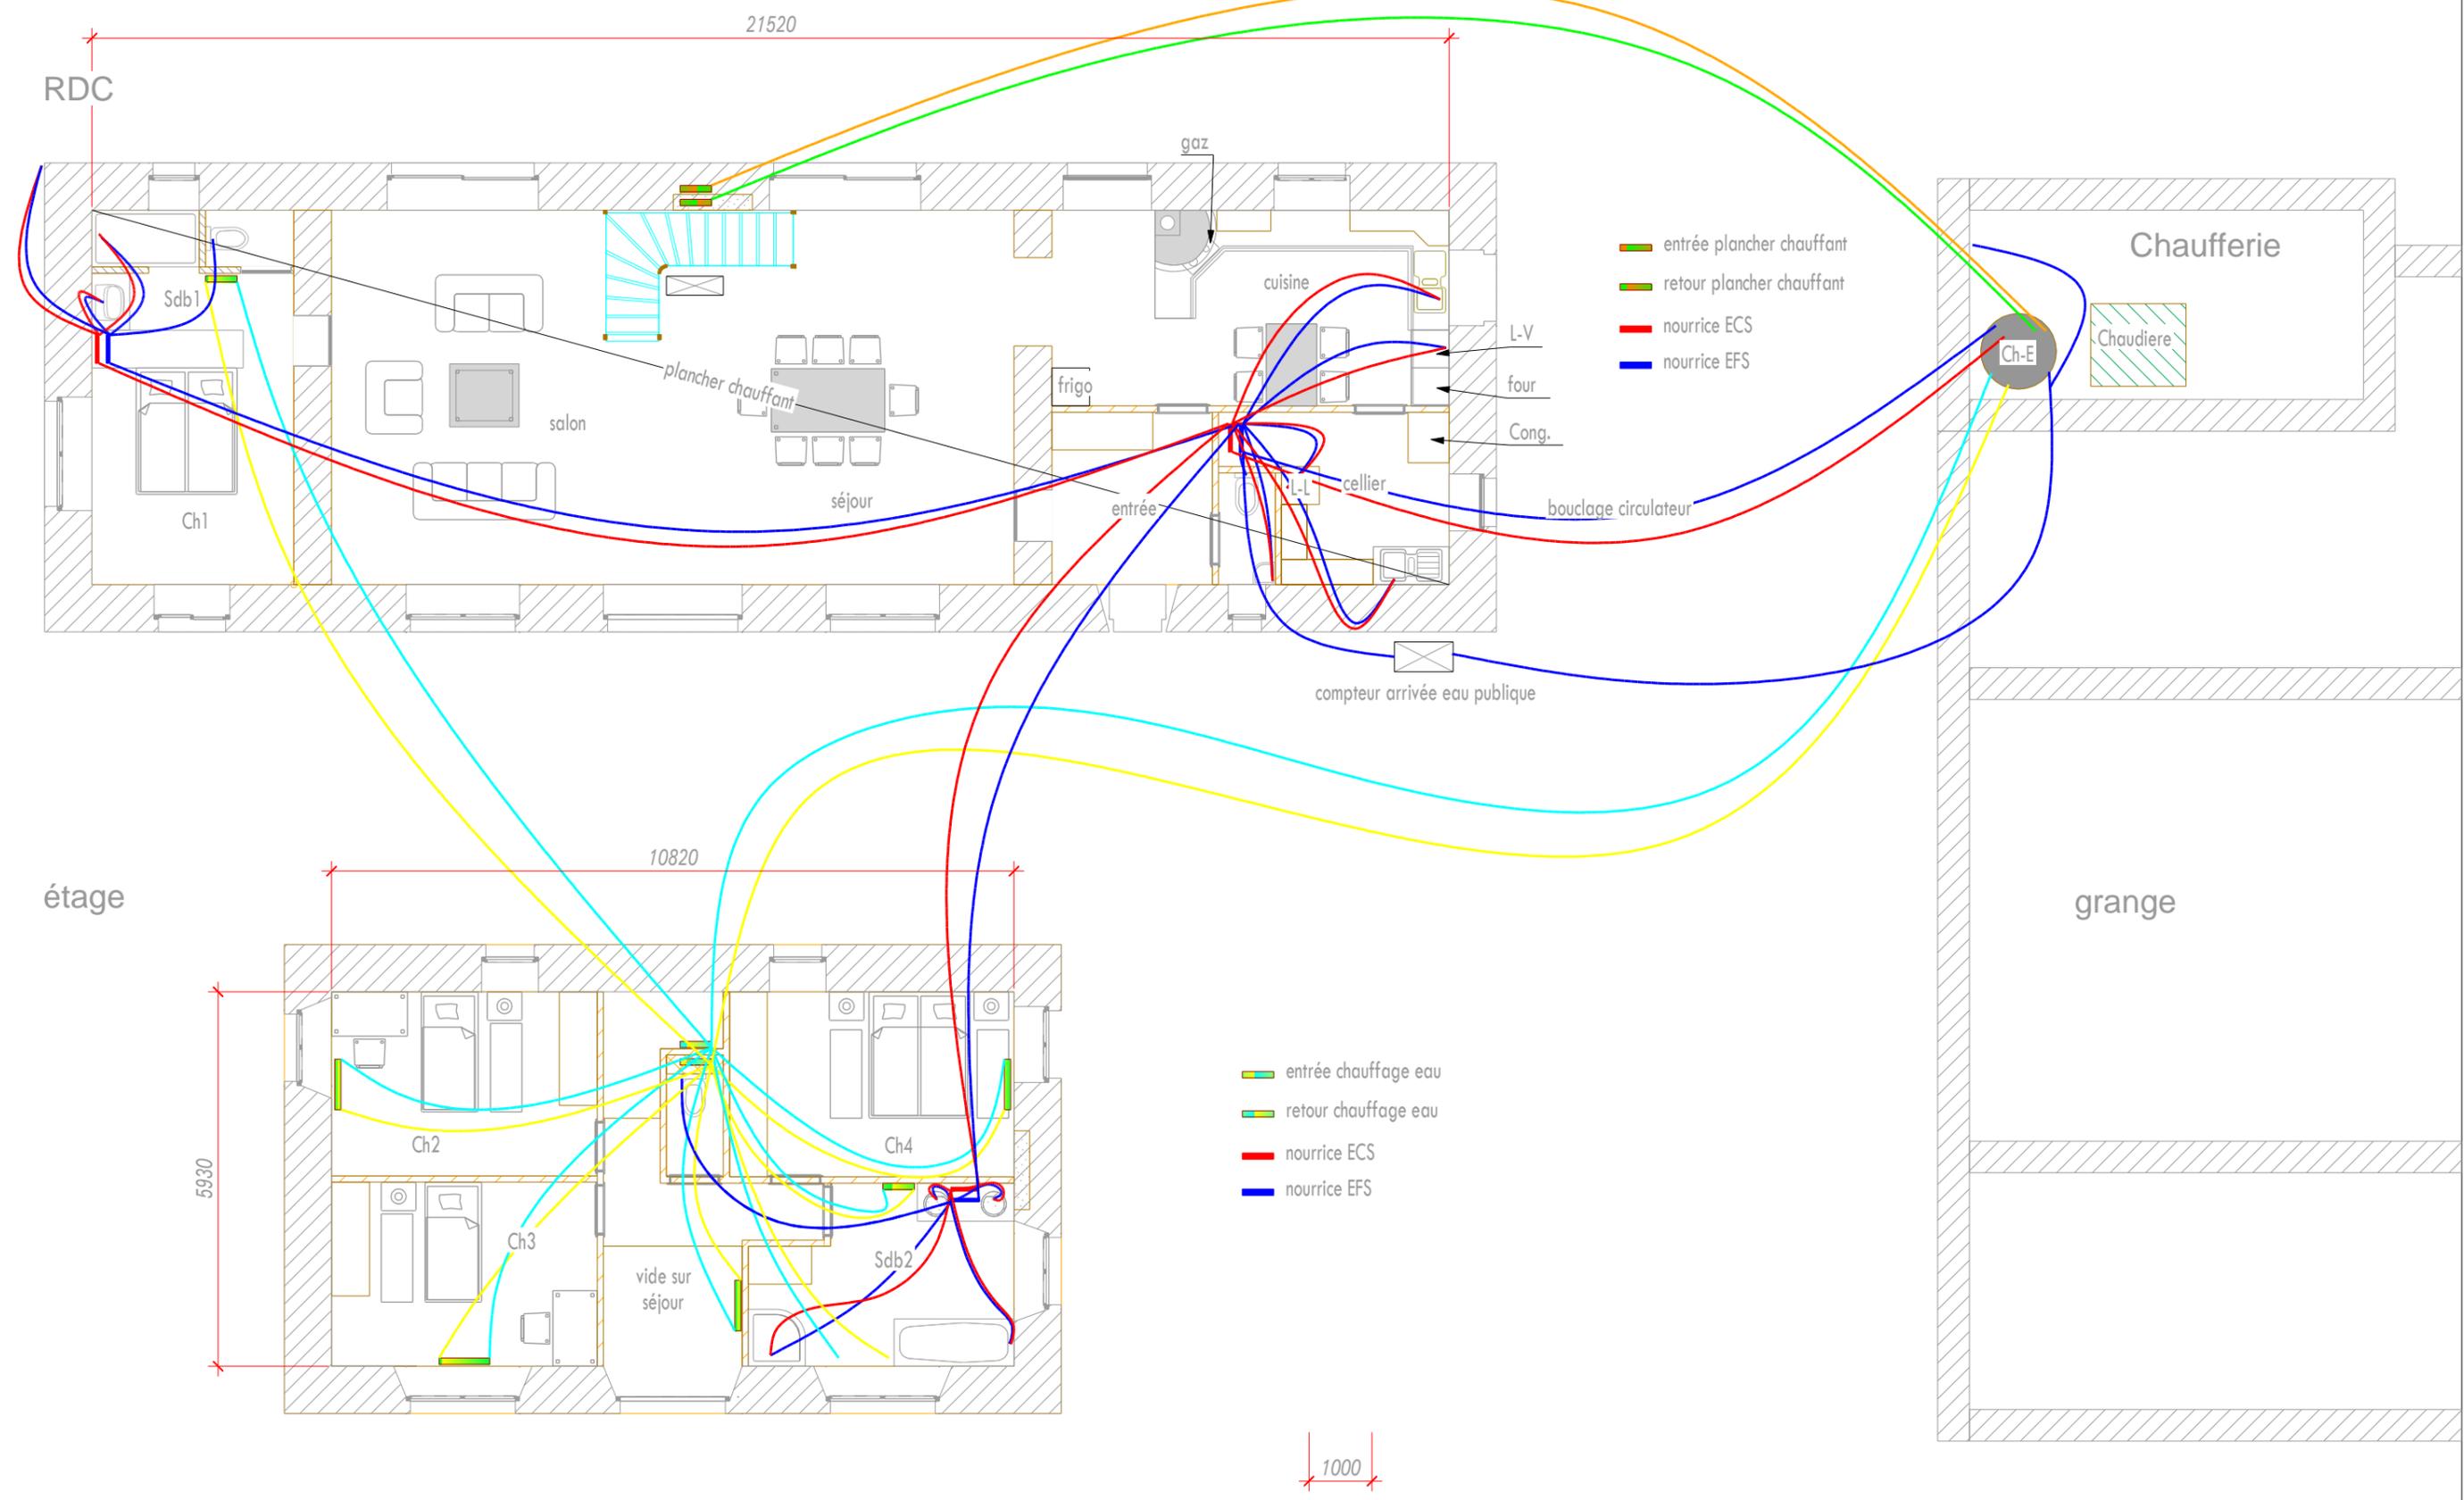

RDC

étage

21520

10820

5930

1000

- entrée plancher chauffant
- retour plancher chauffant
- nourrice ECS
- nourrice EFS

- entrée chauffage eau
- retour chauffage eau
- nourrice ECS
- nourrice EFS