

Larg 110 cm
Allège 130 cm

Entrée

Ballon de stockage

2.07 m²

10.65 m²

Foyer fermé

Lavoir

Cellier/buanderie

A

A

B


B

P-70

P-80

P-70

P-80

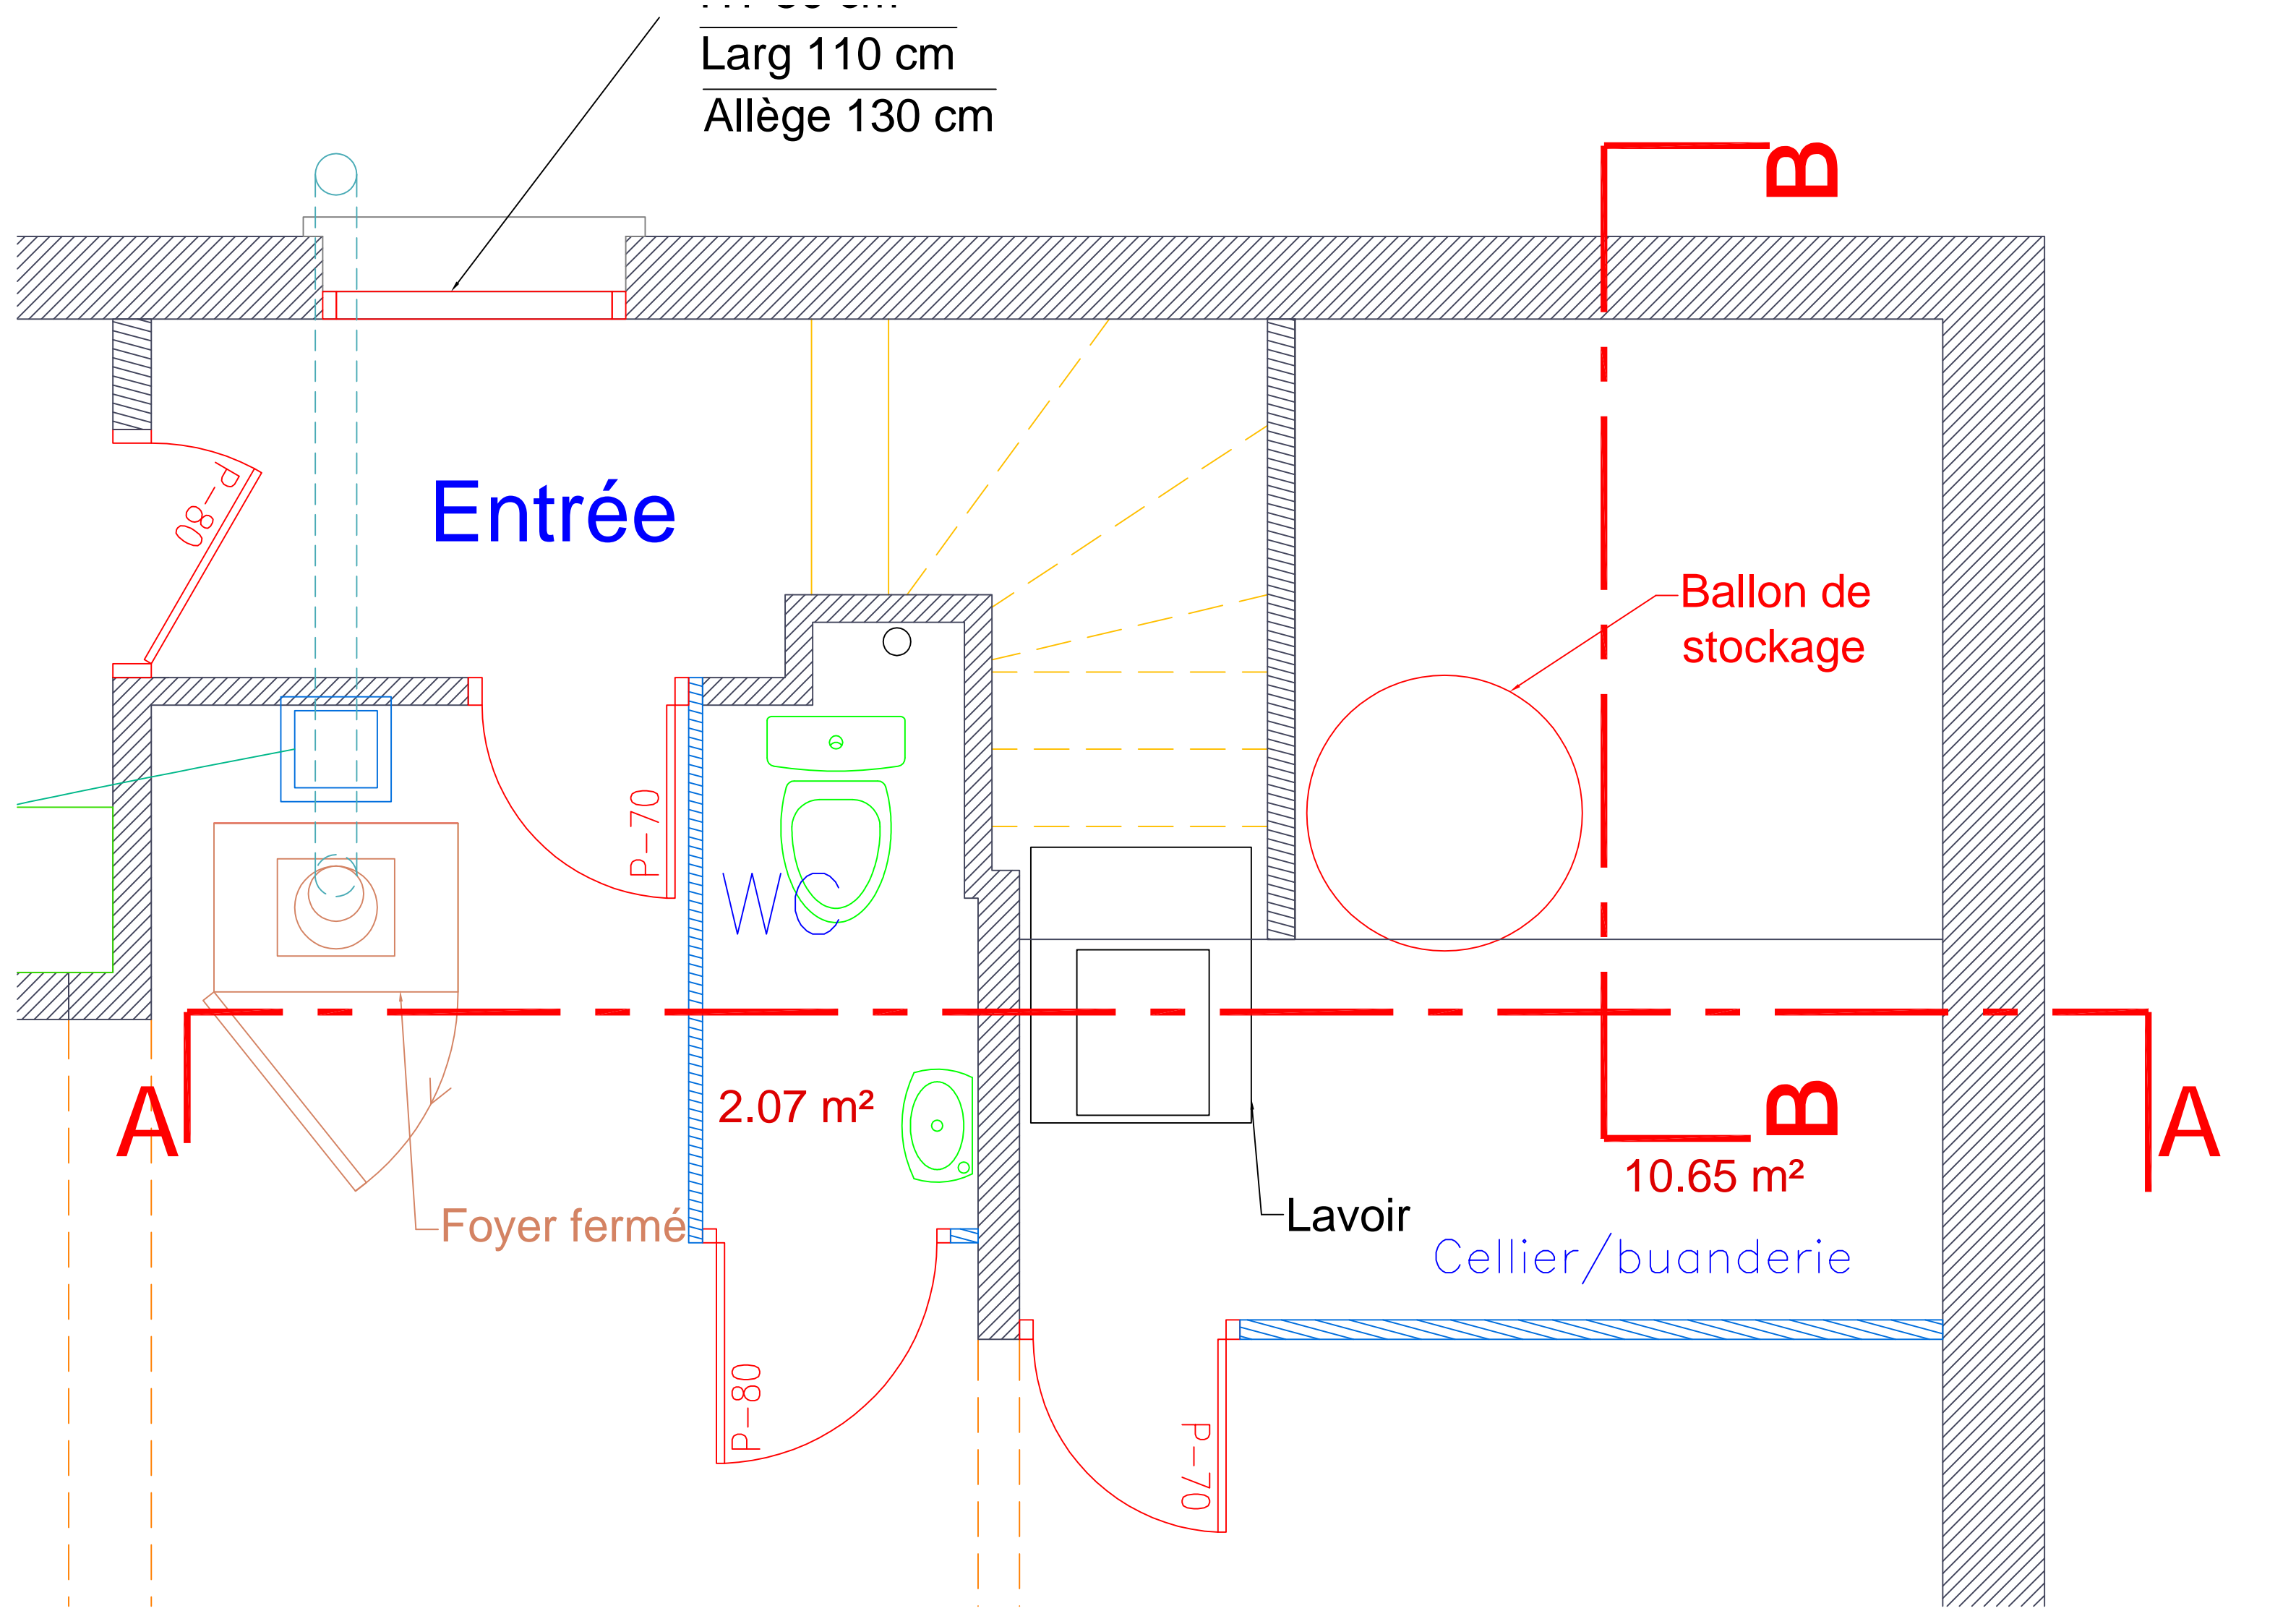

COUPE A A

COUPE BB

