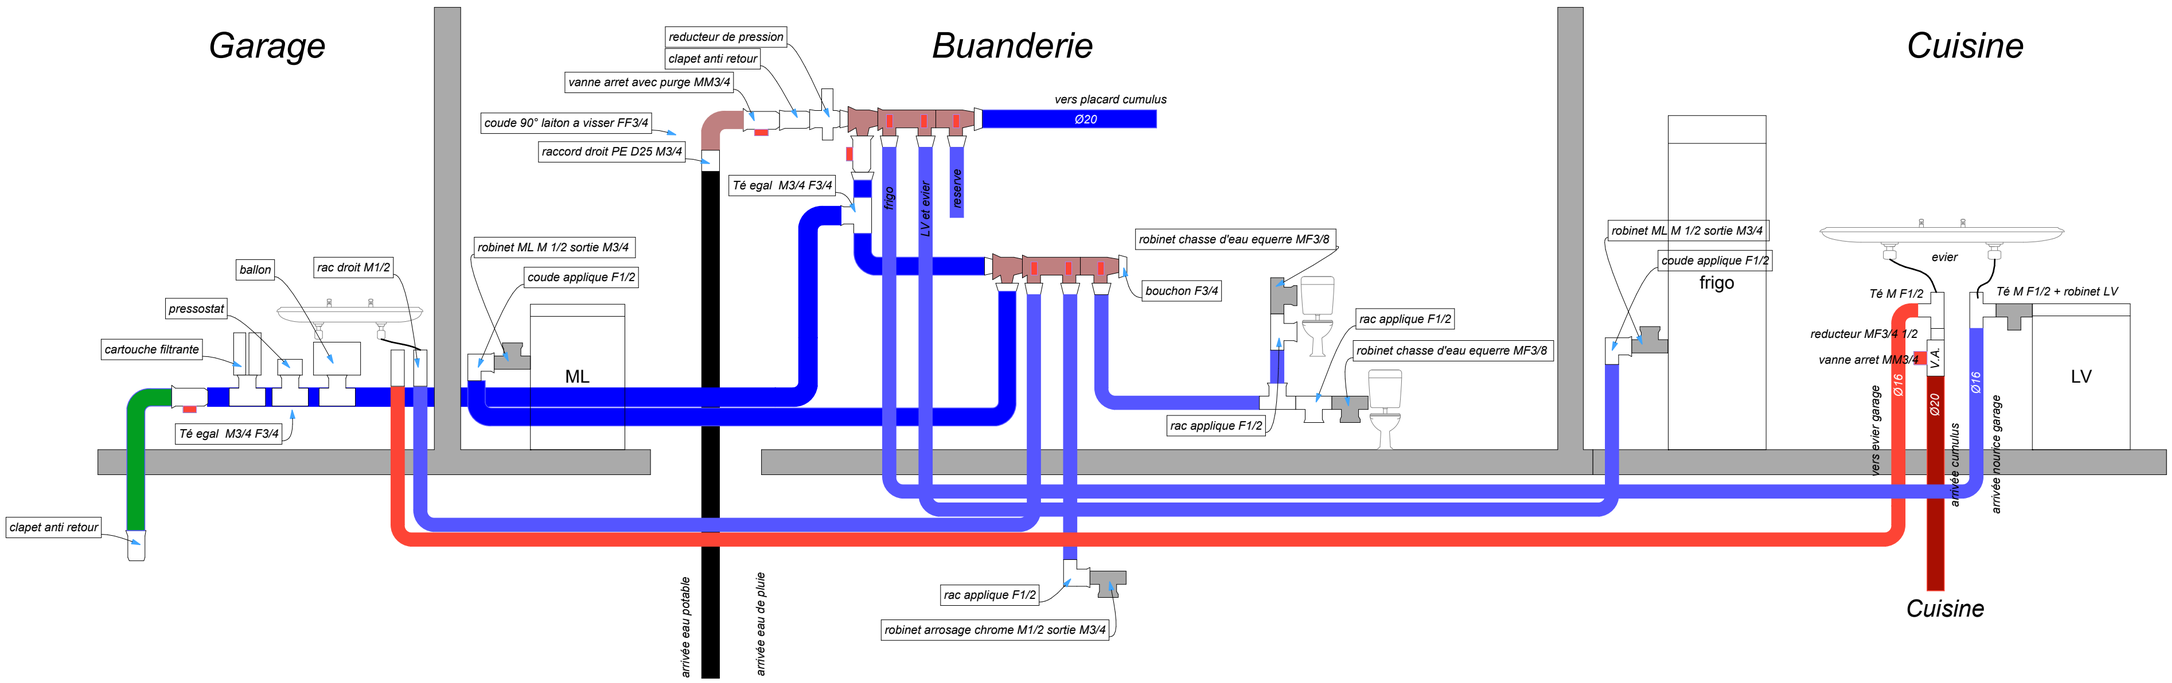
Garage
Buanderie
Cuisine
reducteur de pression
clapet anti retour
vanne arret avec purge MM3/4
coude 90° laiton a visser FF3/4
raccord droit PE D25 M3/4
vers placard cumulus
Ø20
Té egal M3/4 F3/4
frigo
LV et evier
reserve
robinet ML M 1/2 sortie M3/4
coude applique F1/2
ballon
rac droit M1/2
pressostat
cartouche filtrante
ML
Té egal M3/4 F3/4
clapet anti retour
robinet chasse d'eau equerre MF3/8
bouchon F3/4
rac applique F1/2
robinet chasse d'eau equerre MF3/8
rac applique F1/2
robinet ML M 1/2 sortie M3/4
coude applique F1/2
frigo
evier
Té M F1/2
Té M F1/2 + robinet LV
reducteur MF3/4 1/2
vanne arret MM3/4
V.A.
LV
vers evier garage
Ø16
Ø20
arrivée cumulus
Ø16
arrivée nourrice garage
arrivée eau potable
arrivée eau de pluie
rac applique F1/2
robinet arrosage chrome M1/2 sortie M3/4
Cuisine

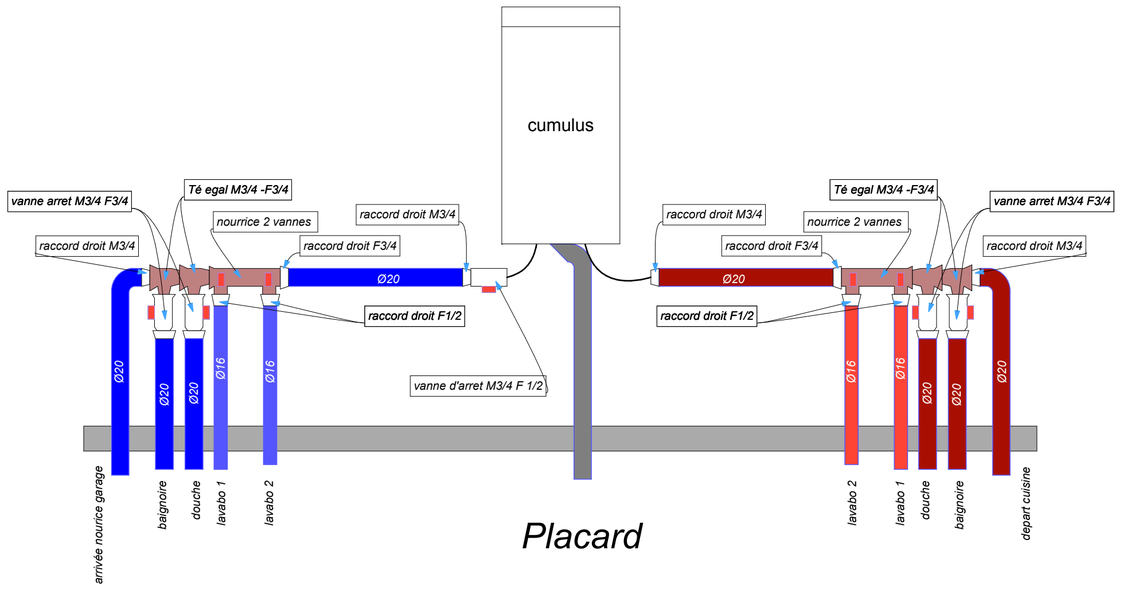
cumulus
vanne arret M3/4 F3/4
Té egal M3/4 -F3/4
nourrice 2 vannes
raccord droit M3/4
raccord droit F3/4
raccord droit M3/4
Ø20
raccord droit F1/2
vanne d'arret M3/4 F 1/2
raccord droit M3/4
nourrice 2 vannes
raccord droit F3/4
Ø20
raccord droit F1/2
Té egal M3/4 -F3/4
vanne arret M3/4 F3/4
raccord droit M3/4
Ø20
Ø20
Ø20
Ø16
Ø16
Ø16
Ø16
Ø20
Ø20
Ø20
arrivée nourrice garage
baignoire
douche
lavabo 1
lavabo 2
lavabo 2
lavabo 1
douche
baignoire
depart cuisine
Placard