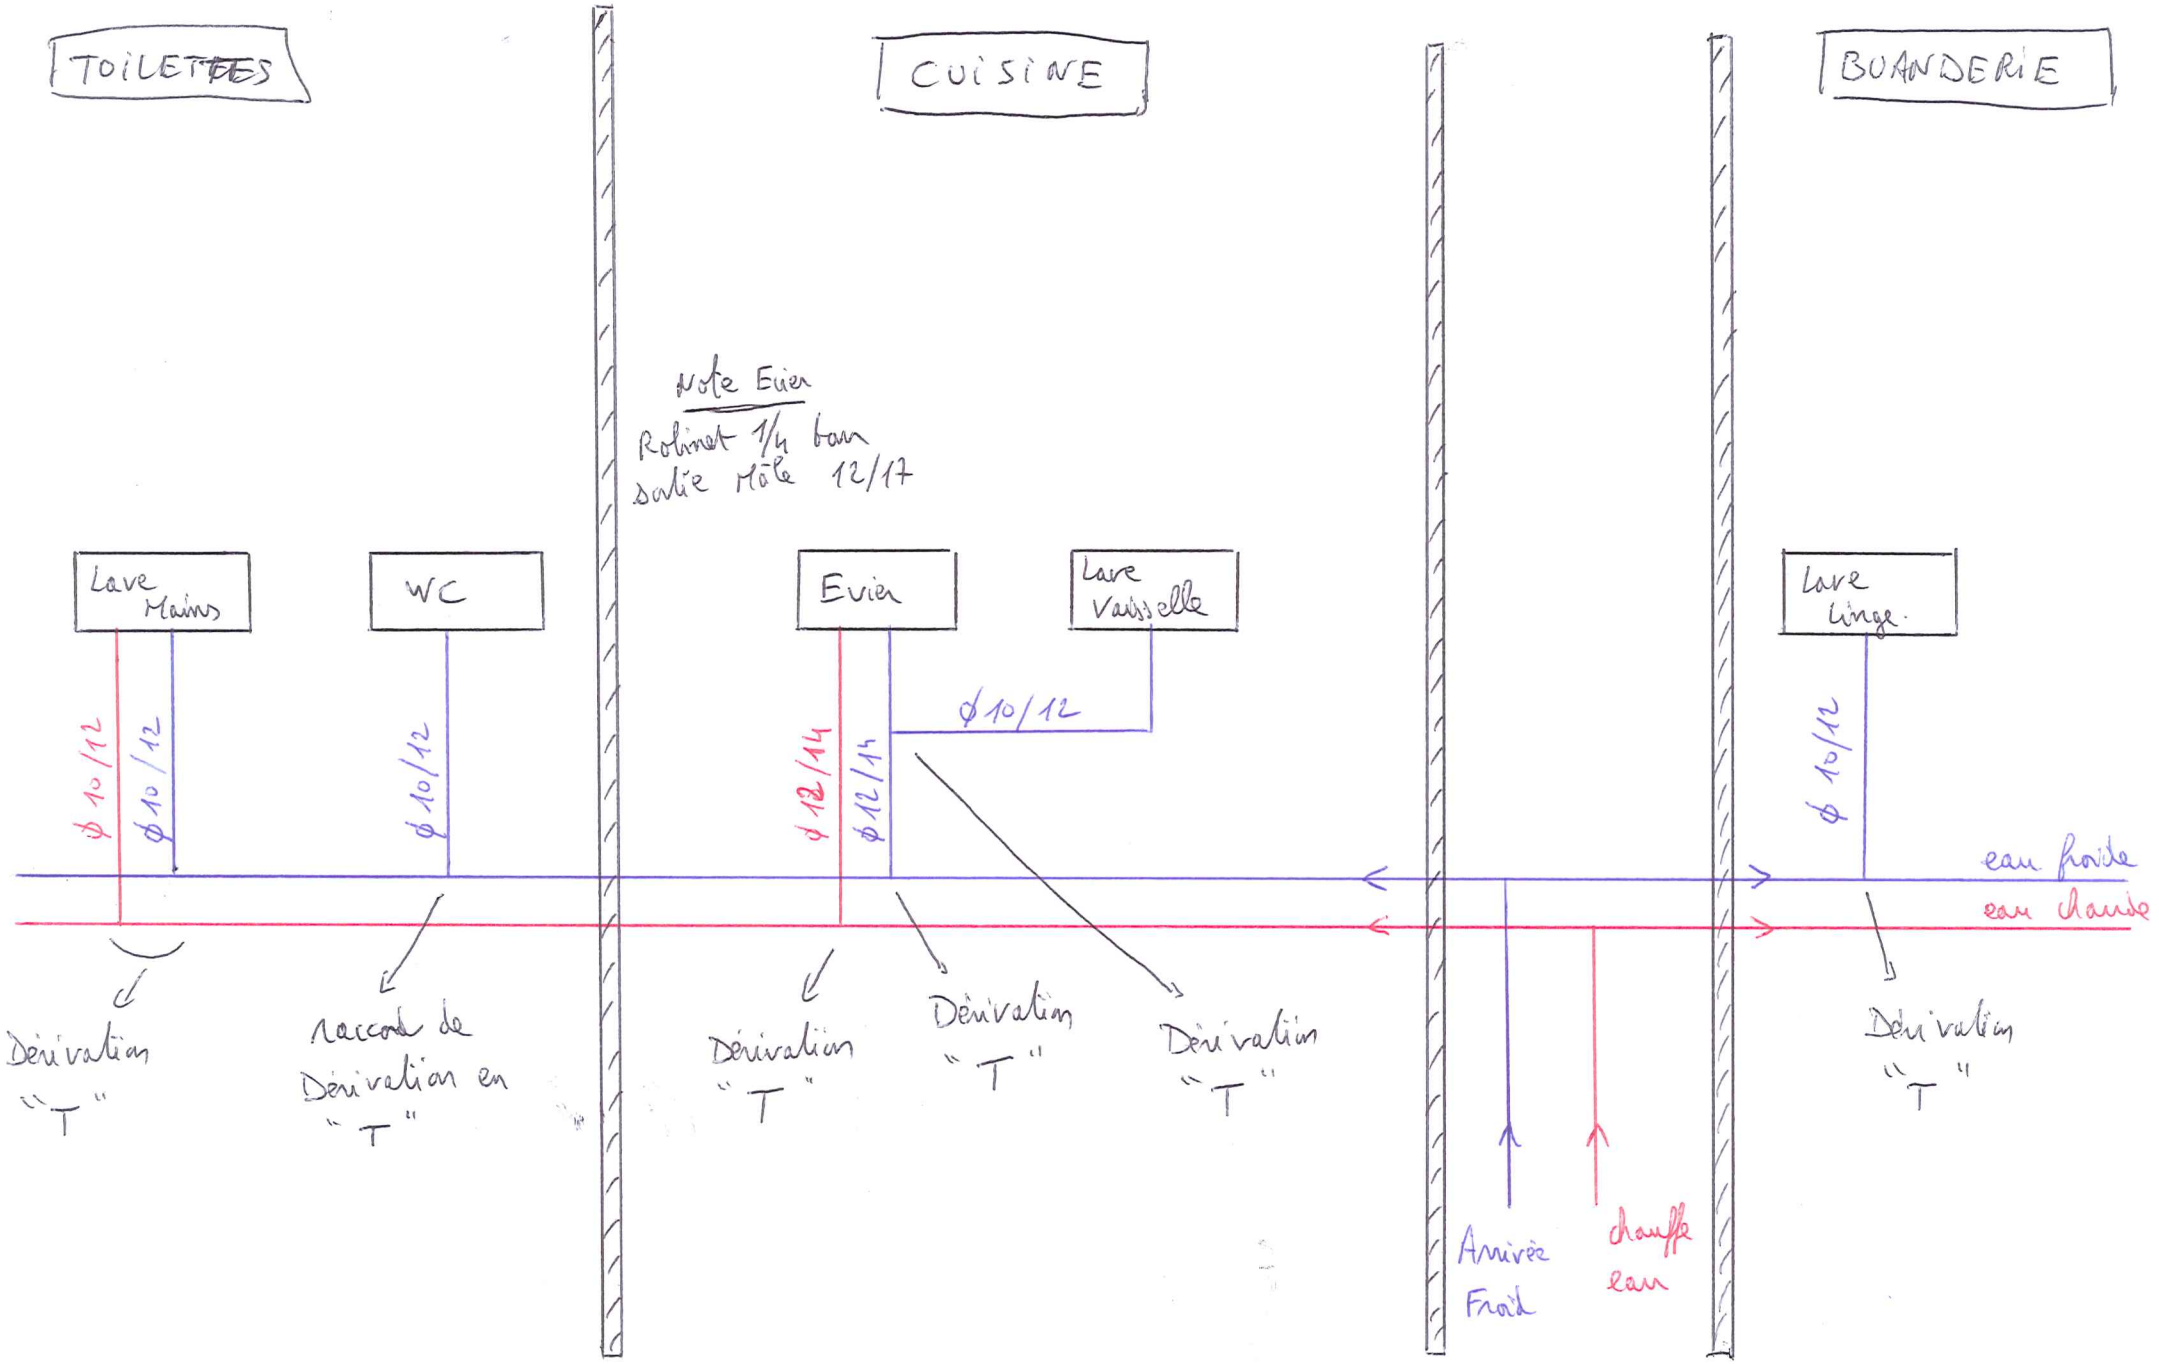
TOILETTES
CUISINE
BUANDERIE
Note Evier
Robinet 1/4 tour
sortie Mâle 12/17
Lave Mains
WC
Evier
Lave Vaisselle
Lave Linge
ϕ 10/12
ϕ 10/12
ϕ 10/12
ϕ 12/14
ϕ 12/14
ϕ 10/12
ϕ 10/12
eau froide
eau chaude
Dérivation "T"
Raccord de Dérivation en "T"
Dérivation "T"
Dérivation "T"
Dérivation "T"
Dérivation "T"
Arrivée Froid
chauffe eau