
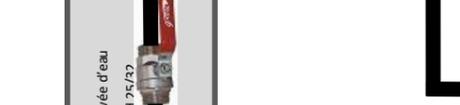
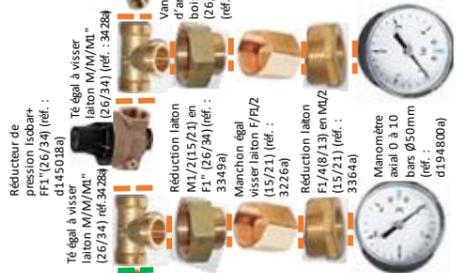
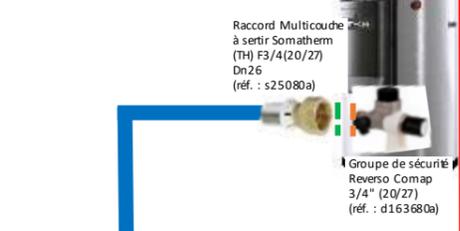


**Hauteur des éléments et sorties d'alimentation EFS et ECS (sol fini)**

Mitigeur douche	Entre 1.10 et 1.20 m
Vasques SDB	60 cm
Evier	60 cm
Lave-linge	60 cm
Lave-vaisselle	60 cm
WC suspendus	???
Meuble vasques SDB	Entre 82 et 88 cm

	=		Joint fibre sans amiante bleu Jamon P-Pro 15/21 : réf. f793912a1" : réf. 9948a
	=		Raccord Multicouche à sertir Somatherm (TH) F1/2(15/21) Dn16 (réf. : s25067a)
	=		Joint fibre sans amiante bleu Jamon P-Pro 15/21 : réf. f793912a1" : réf. 9948a
	=		Raccord Multicouche à sertir Somatherm (TH) F1/2(15/21) Dn20 (réf. : s25069a)

	PEhd Ø 25
	Multicouche 20/26
	Multicouche 16/20
	Multicouche 12/16
	Joint fibre sans amiante bleu Jamon P-Pro 15/21 : réf. f793912a1" : réf. 9948a
	Joint filasse

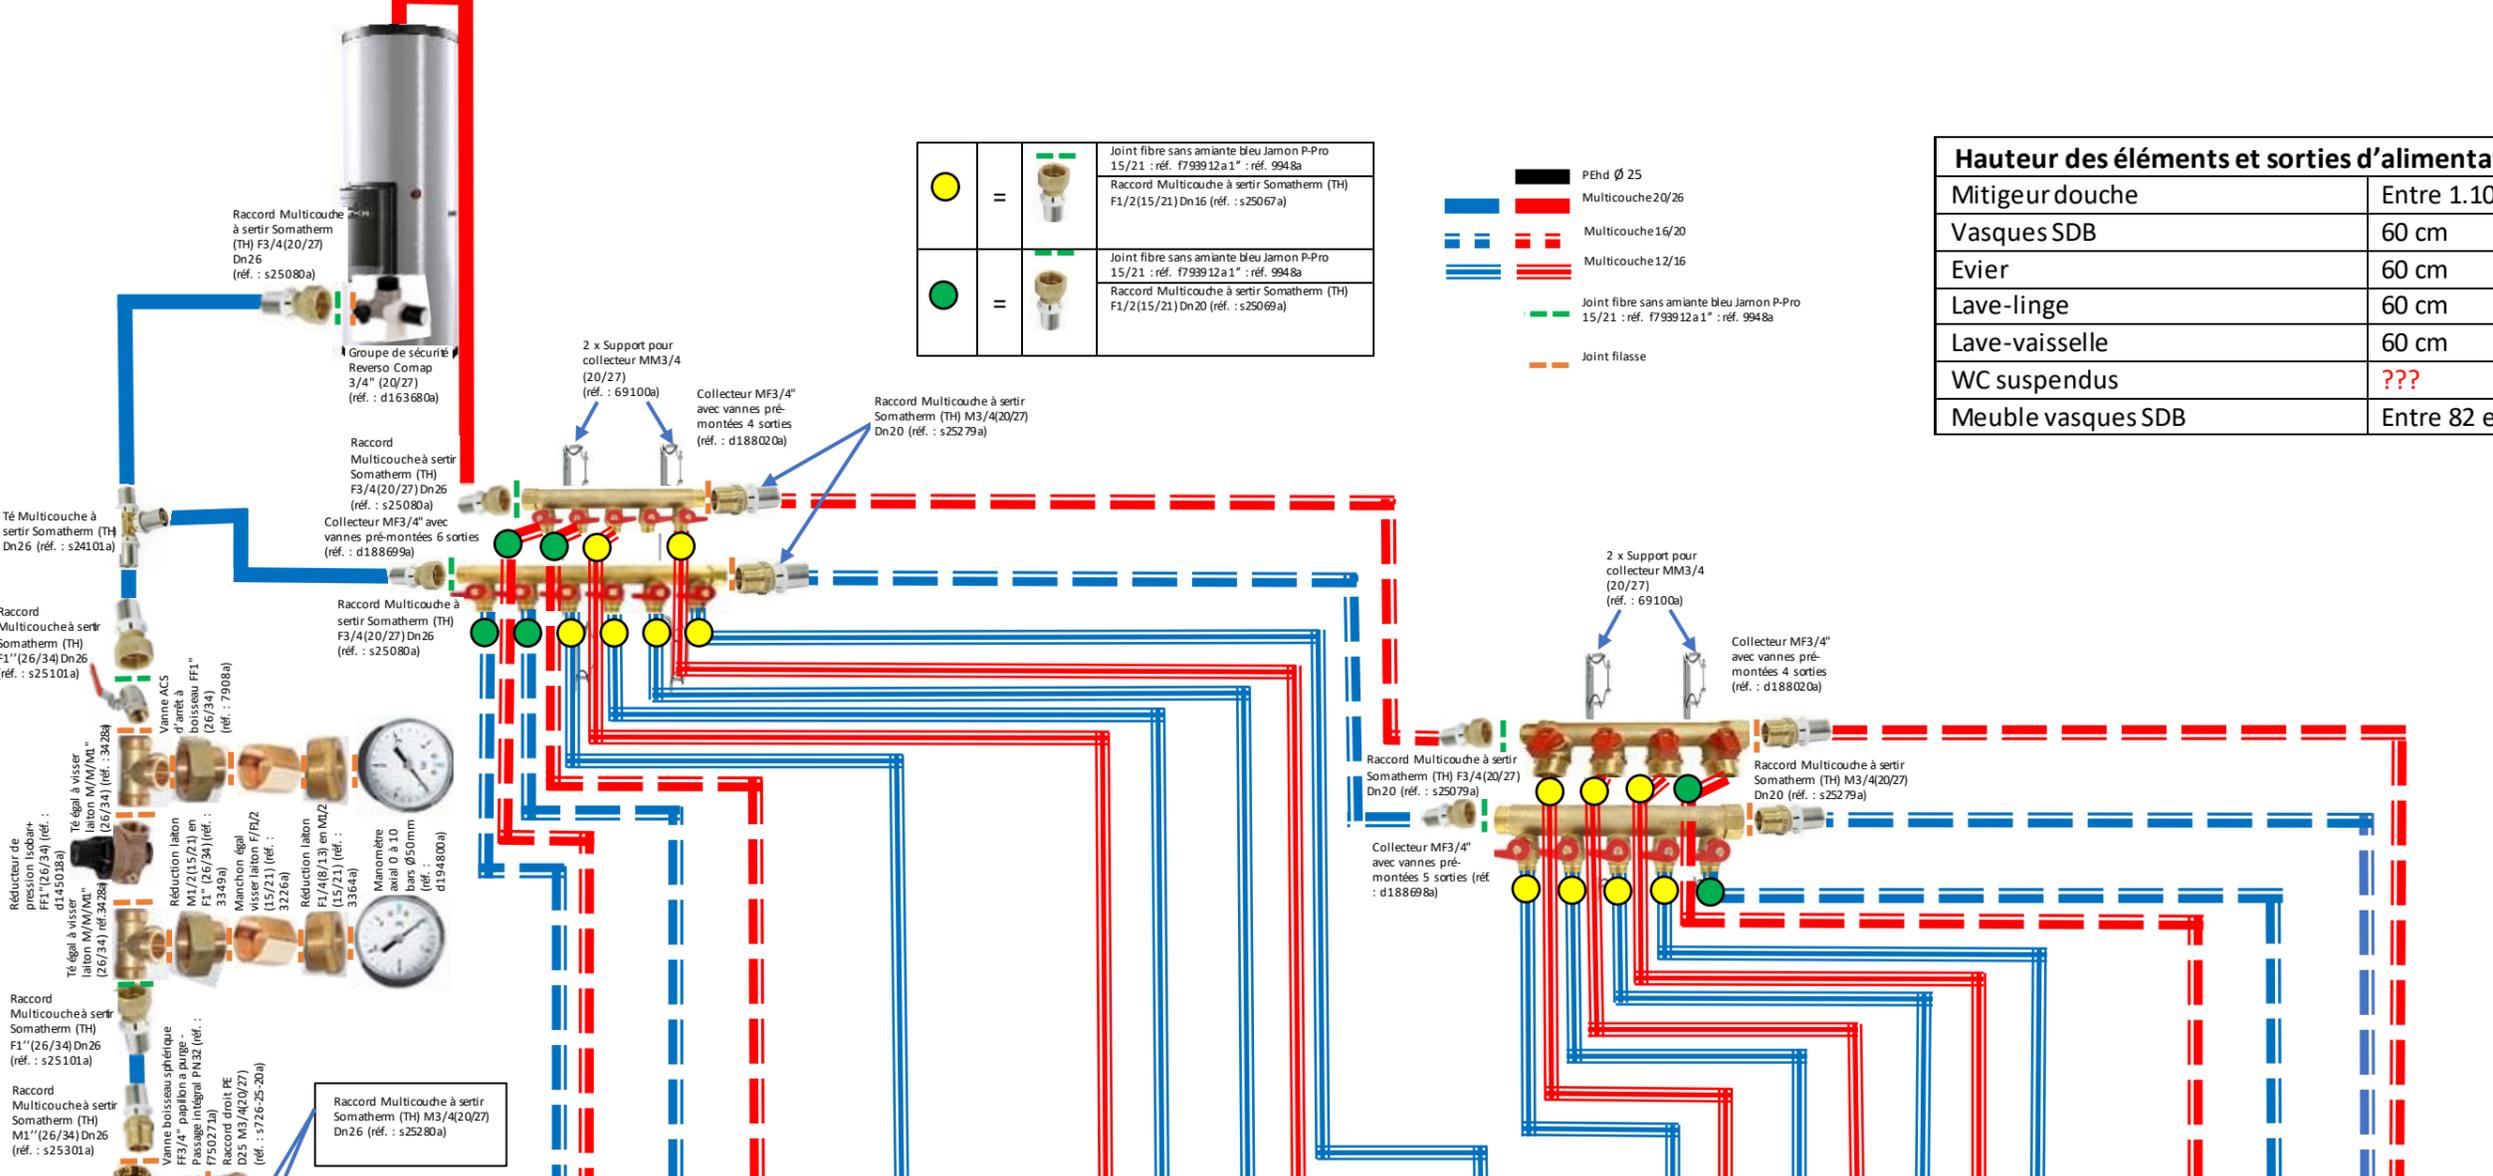

**SDB 2 + WC Intégré**

Système acheté avec système de douche encastrée

Sortie de cloison double multicouche à sertir F1/2 Ø20P-pro 150mm (réf. pm186045a) + 2 x Réduction laiton F3/8(12/17) en M1/2 (15/21) (réf. 3365a) + 2 x Té égal à visser laiton M/M/M3/8 (12/17) (réf. 3425a)

Sortie de cloison DOUBLE FIXOPLAC A SERTIR Diam 16-12x17(3/8") (réf. : DCL3952A20196) à partager avec WC 2 Robinet chasse d'eau équerre MF3/8 (12/17) (réf. : 8955a)

**CELLIER**

Sortie de cloison DOUBLE FIXOPLAC A SERTIR Diam 16-12x17(3/8") (réf. : DCL3952A20196)

Sortie de cloison DOUBLE FIXOPLAC A SERTIR Diam 16-15x21(1/2") (réf. DCL3952A13155) + 2 x ROBINET MAL OBLIQUE CHROMÉ (réf. CL275A1587)

**CUISINE**

Sortie de cloison DOUBLE FIXOPLAC A SERTIR Diam 16-12x17(3/8") (réf. : DCL3952A20196)

Sortie de cloison DOUBLE FIXOPLAC A SERTIR Diam 16-15x21(1/2") (réf. DCL3952A13155) + 2 x ROBINET MAL OBLIQUE CHROMÉ (réf. CL275A1587)

**WC séparé / SDB 1**

Sortie de cloison DOUBLE FIXOPLAC A SERTIR Diam 16-12x17(3/8") (réf. : DCL3952A20196)

Sortie de cloison DOUBLE FIXOPLAC A SERTIR Diam 16-12x17(3/8") (réf. : DCL3952A20196) à partager avec WC 1 Robinet chasse d'eau équerre MF3/8 (12/17) (réf. : 8955a)

Sortie de cloison double multicouche à sertir F1/2 Ø20 P-pro 150mm (réf. pm186045a) + 2 x Réduction laiton F3/8(12/17) en M1/2 (15/21) (réf. 3365a) + 2 x Té égal à visser laiton M/M/M3/8 (12/17) (réf. 3425a)

Système acheté avec système de douche encastrée

**GARAGE (non attenant)**

Raccord Multicouche à sertir Somatherm (TH) M3/8(12/17) Dn16 (réf. : s25257a)

Robinet Droit Ecrou F3/4(20/27) pour PE25 ACS (réf. : d118320a)

Raccord Multicouche à sertir Somatherm (TH) F1/2(15/21) Dn16 (réf. : s25067a)

Raccord Multicouche à sertir Somatherm (TH) M3/4(20/27) Dn26 (réf. : s25280a)

Té élargi M/M/M solaise 3/4\"/>