


MULTICOUCHEES - Maison 107 m²

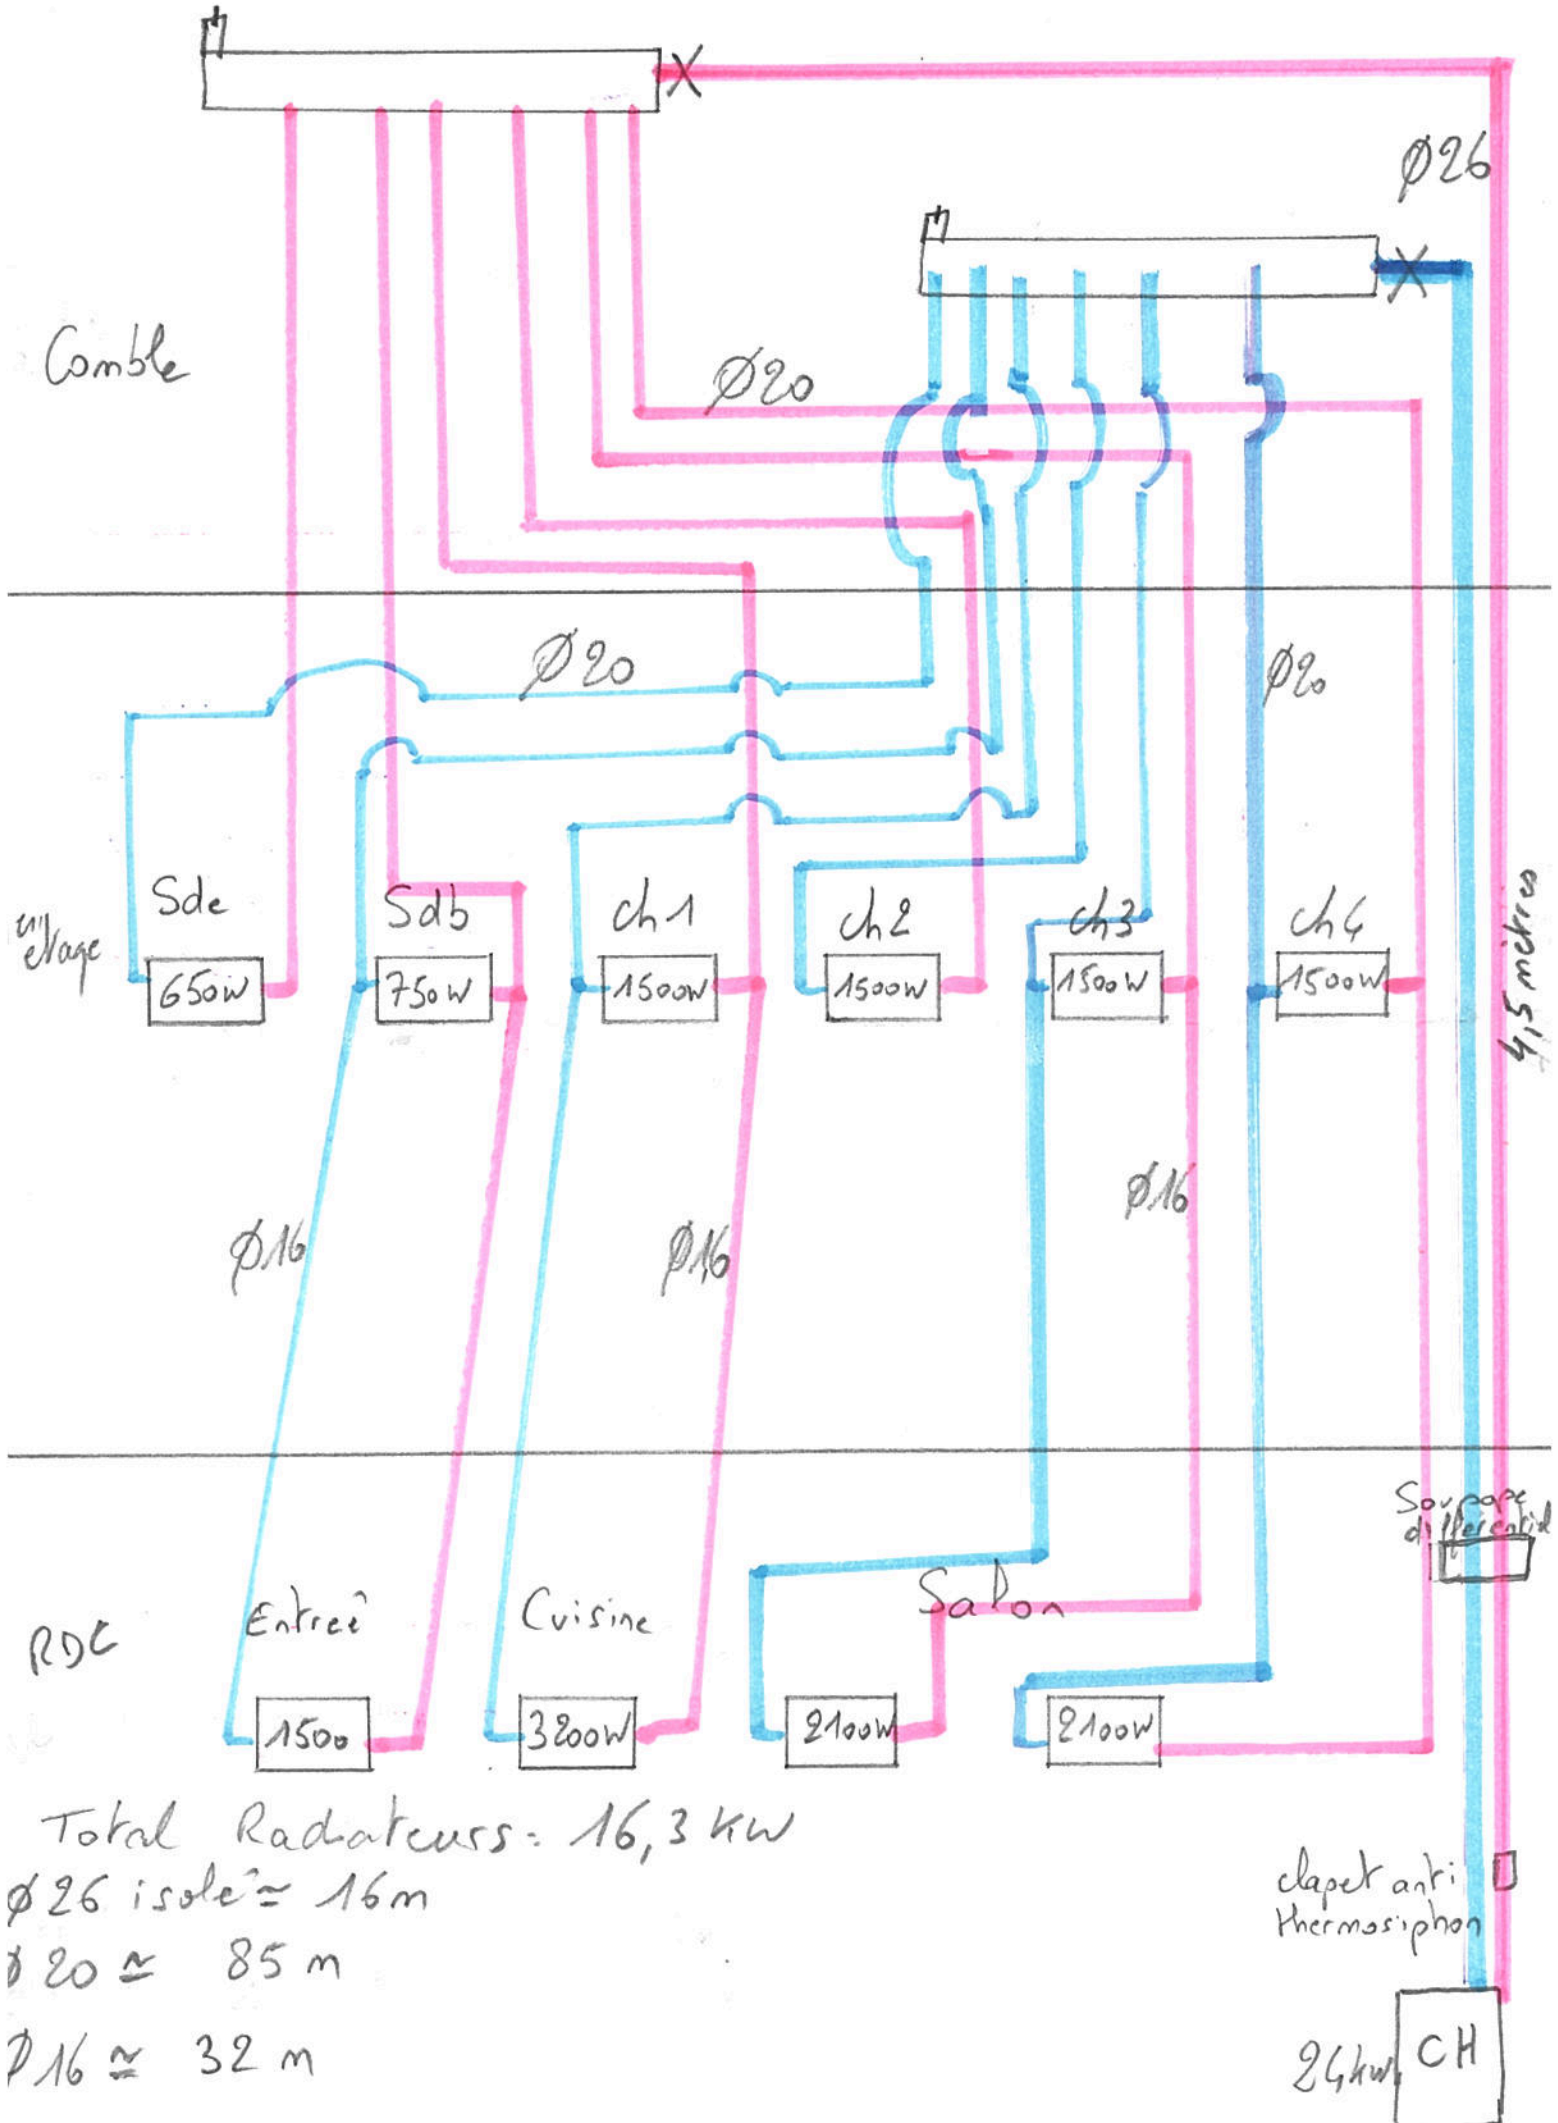

Total Radiateurs: 16,3 kW
 Ø26 isolé ≈ 16m
 Ø20 ≈ 85 m
 Ø16 ≈ 32 m