


GT214 +  
MLS150  
pour ECS

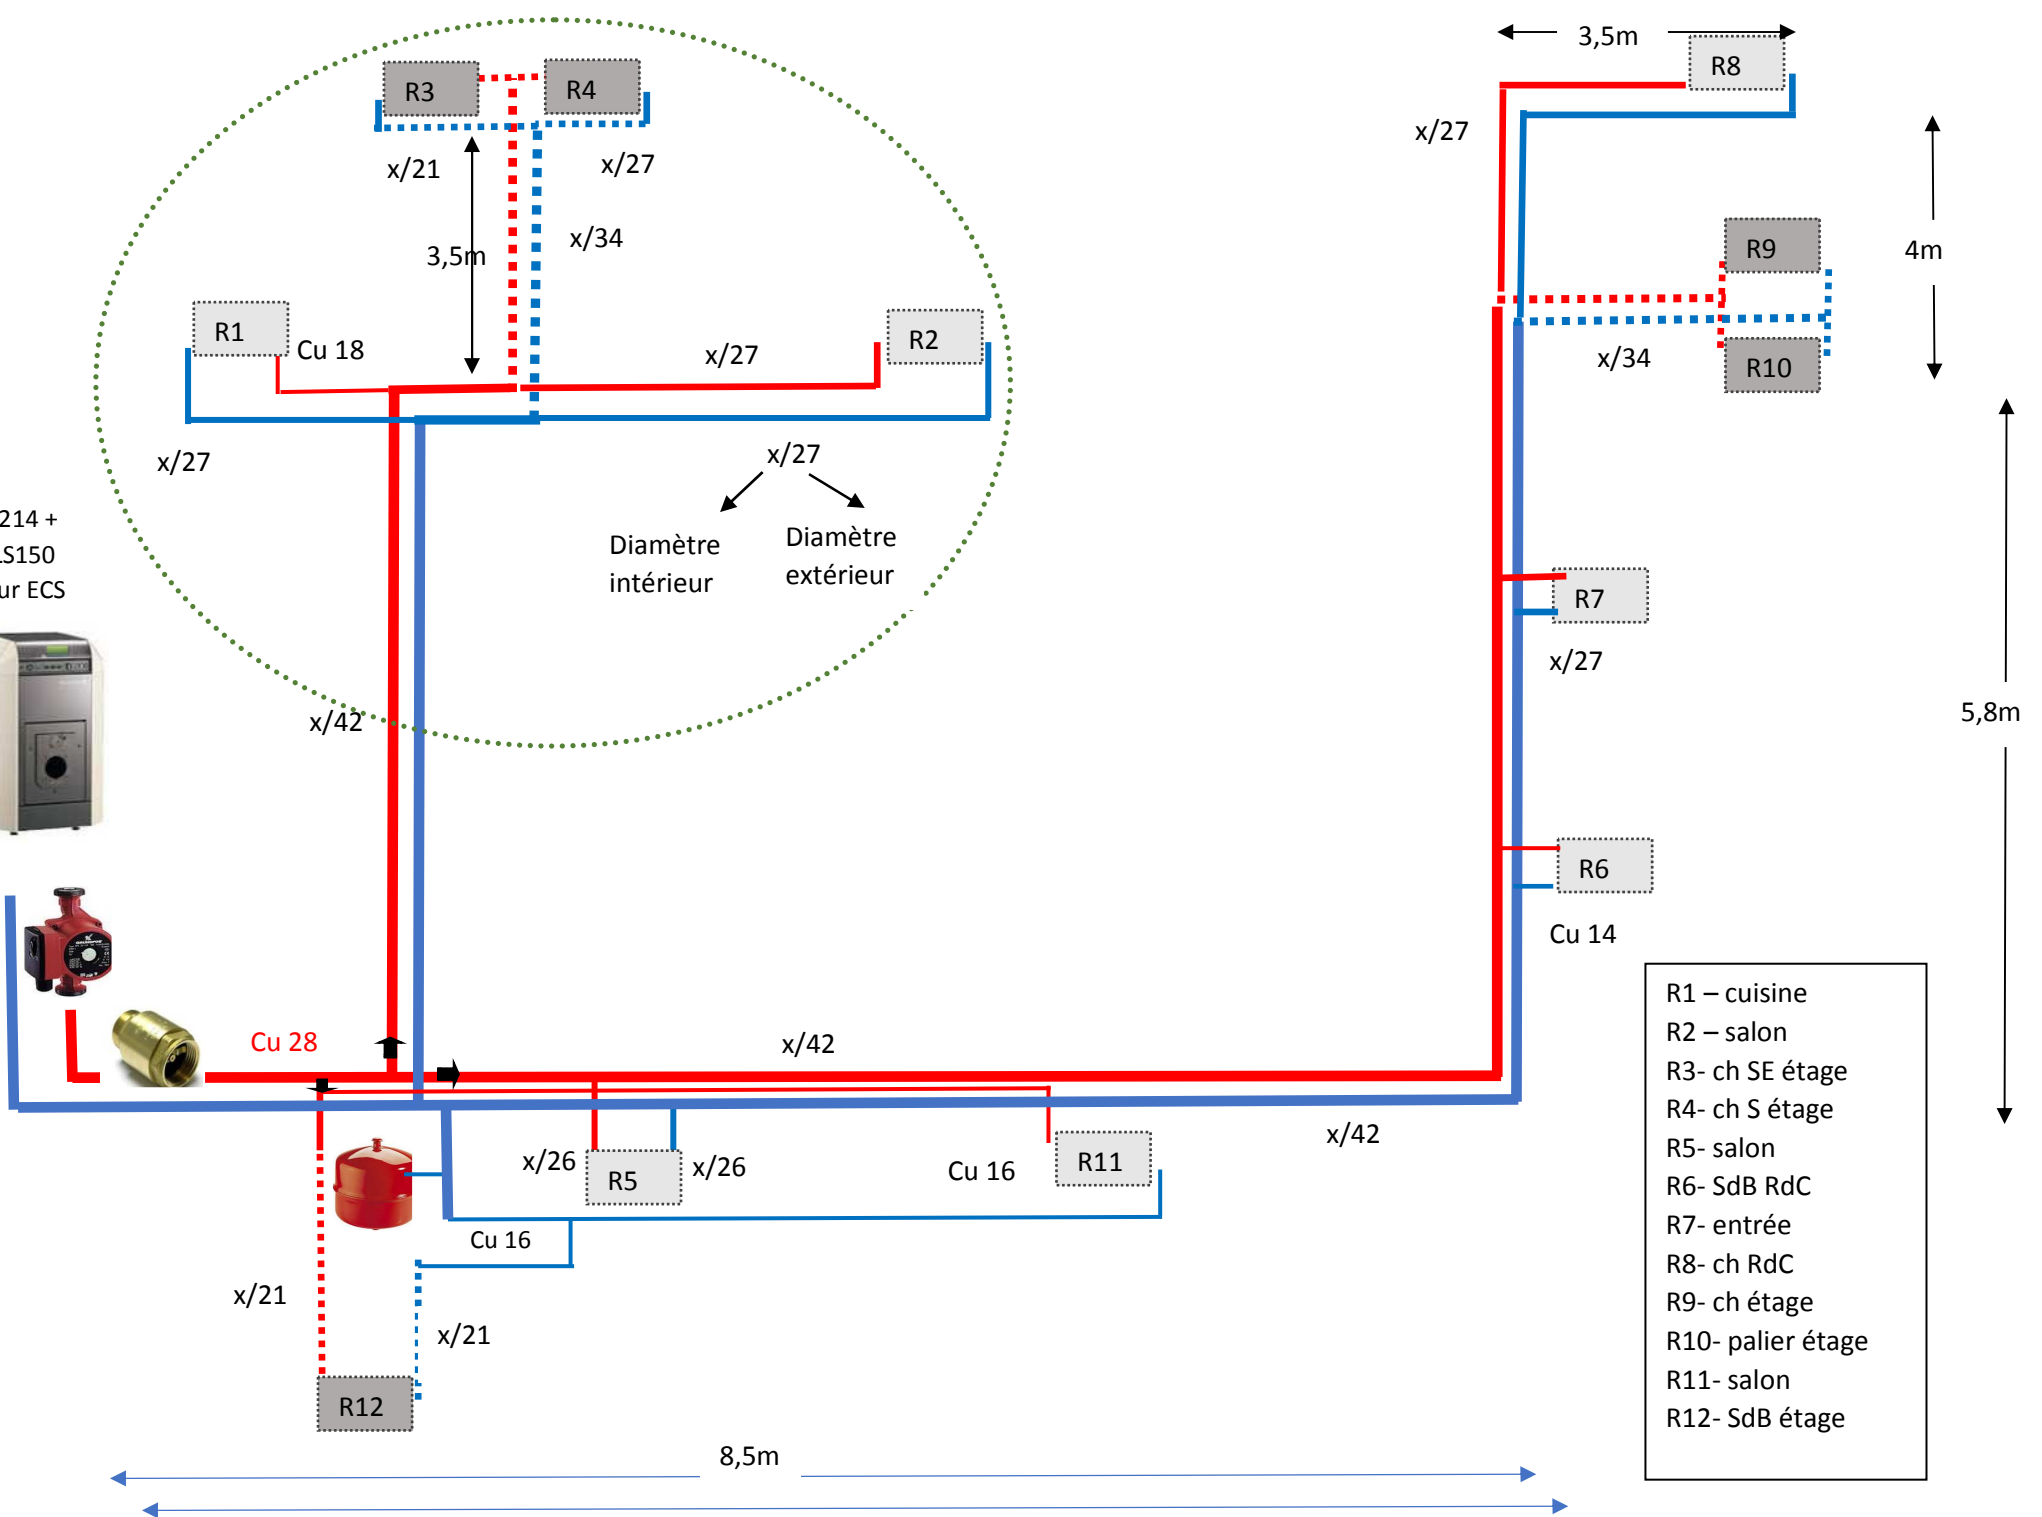

- R1 – cuisine
- R2 – salon
- R3- ch SE étage
- R4- ch S étage
- R5- salon
- R6- SdB RdC
- R7- entrée
- R8- ch RdC
- R9- ch étage
- R10- palier étage
- R11- salon
- R12- SdB étage