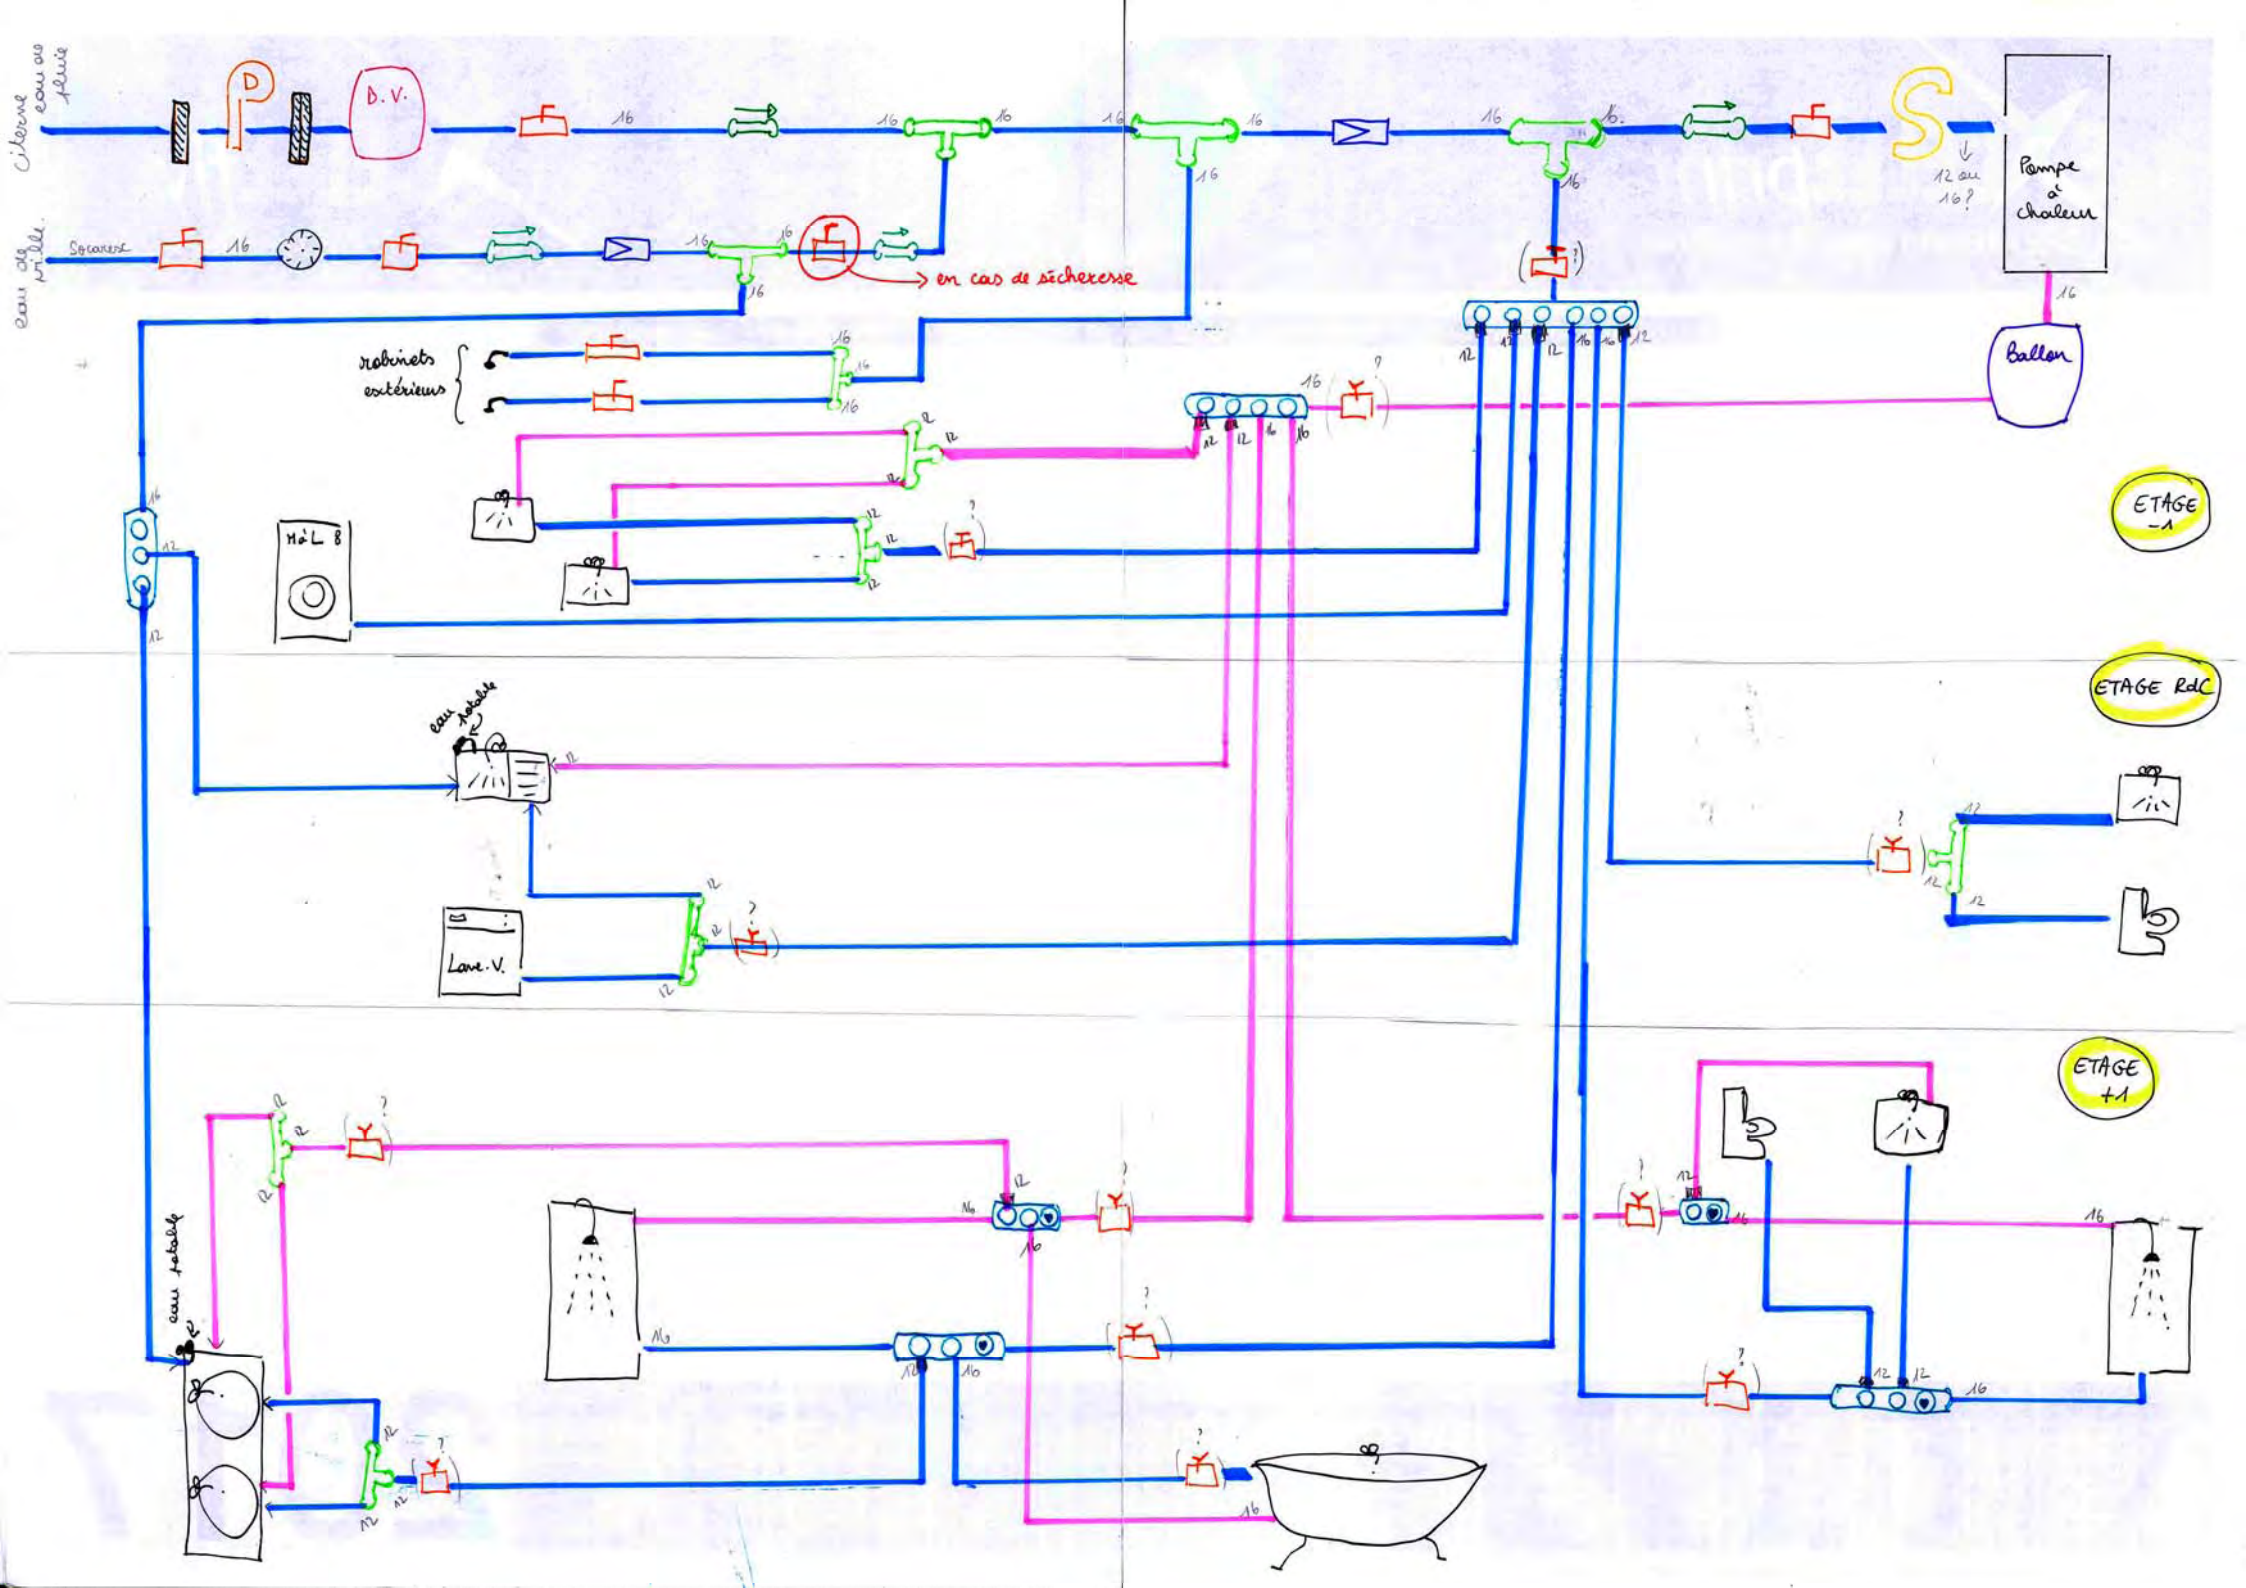

citerne eau de pluie
eau de ville
Socarese
D
D.V.
en cas de sécheresse
robinets extérieurs
Pompe à chaleur
12 ou 16 ?
Ballon
ETAGE -1
ETAGE RdC
ETAGE +1
eau potable
Lave.V.
eau potable