



- diamètre 32 - Polyéthylène
- diamètre 20/26
- diamètre 16/20
- diamètre 12/16

Regard compteur

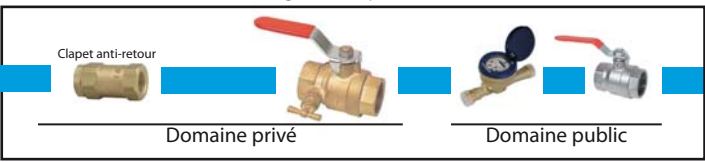


Eau réseau

Sous-sol

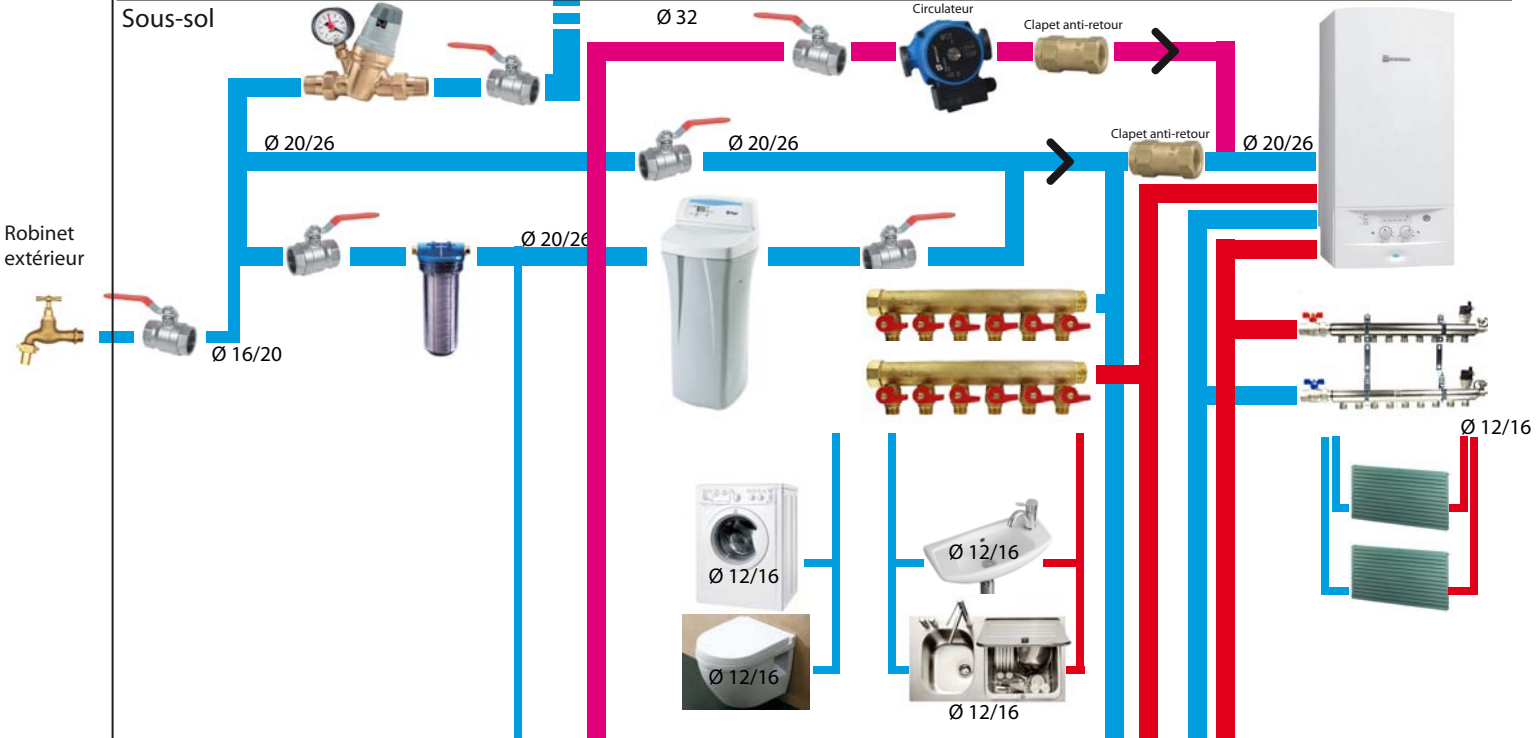

Rez

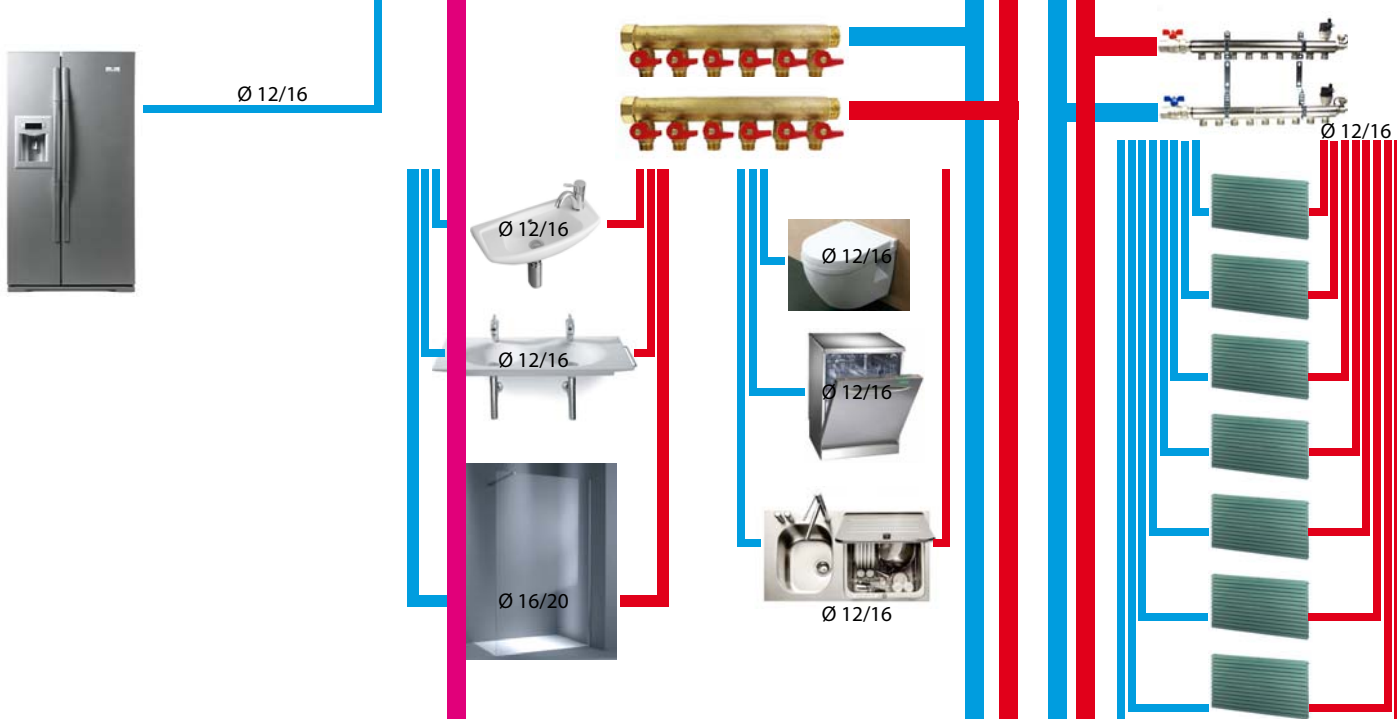

Combles

