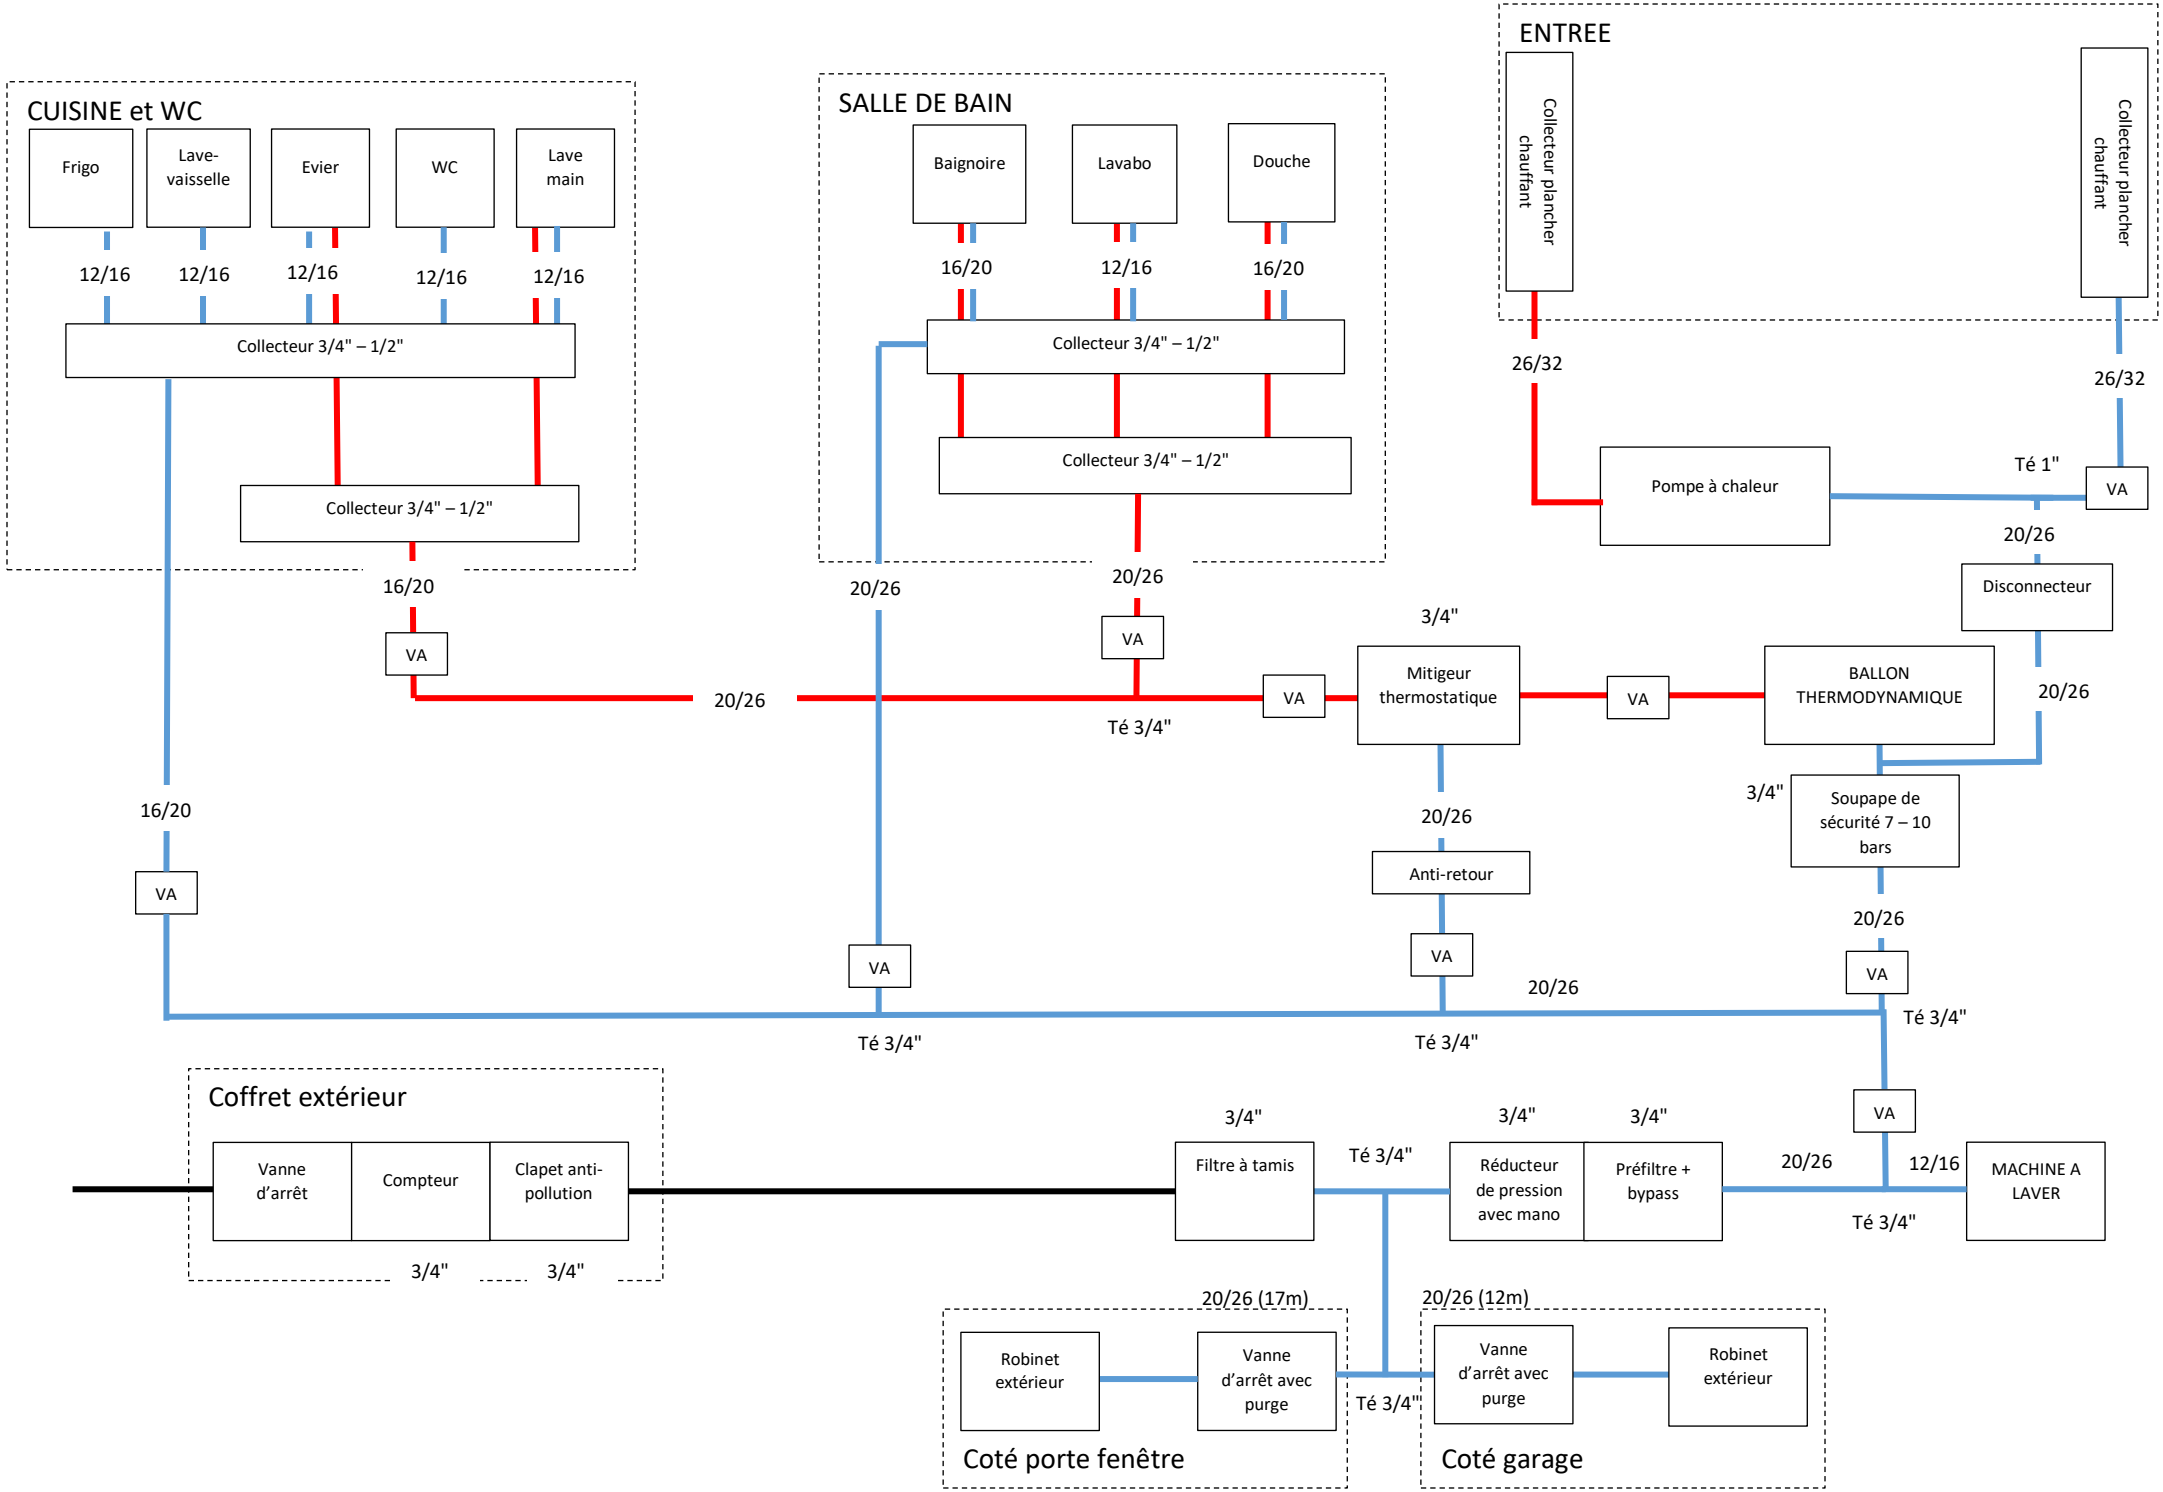
CUISINE et WC
Frigo
Lave-vaisselle
Evier
WC
Lave main
12/16
12/16
12/16
12/16
12/16
Collecteur 3/4" – 1/2"
Collecteur 3/4" – 1/2"
16/20
VA
SALLE DE BAIN
Baignoire
Lavabo
Douche
16/20
12/16
16/20
Collecteur 3/4" – 1/2"
Collecteur 3/4" – 1/2"
20/26
20/26
VA
ENTREE
Collecteur plancher chauffant
Collecteur plancher chauffant
26/32
26/32
Pompe à chaleur
Té 1"
VA
20/26
Disconnecteur
20/26
20/26
Té 3/4"
VA
3/4"
Mitigeur thermostatique
VA
BALLON THERMODYNAMIQUE
3/4"
Soupape de sécurité 7 – 10 bars
20/26
Anti-retour
VA
16/20
VA
VA
20/26
VA
20/26
Té 3/4"
Té 3/4"
Té 3/4"
Coffret extérieur
Vanne d'arrêt
Compteur
Clapet anti-pollution
3/4"
3/4"
3/4"
Filtre à tamis
Té 3/4"
3/4"
Réducteur de pression avec mano
3/4"
Préfiltre + bypass
20/26
VA
12/16
MACHINE A LAVER
Té 3/4"
20/26 (17m)
Robinet extérieur
Vanne d'arrêt avec purge
Coté porte fenêtre
Té 3/4"
20/26 (12m)
Vanne d'arrêt avec purge
Robinet extérieur
Coté garage