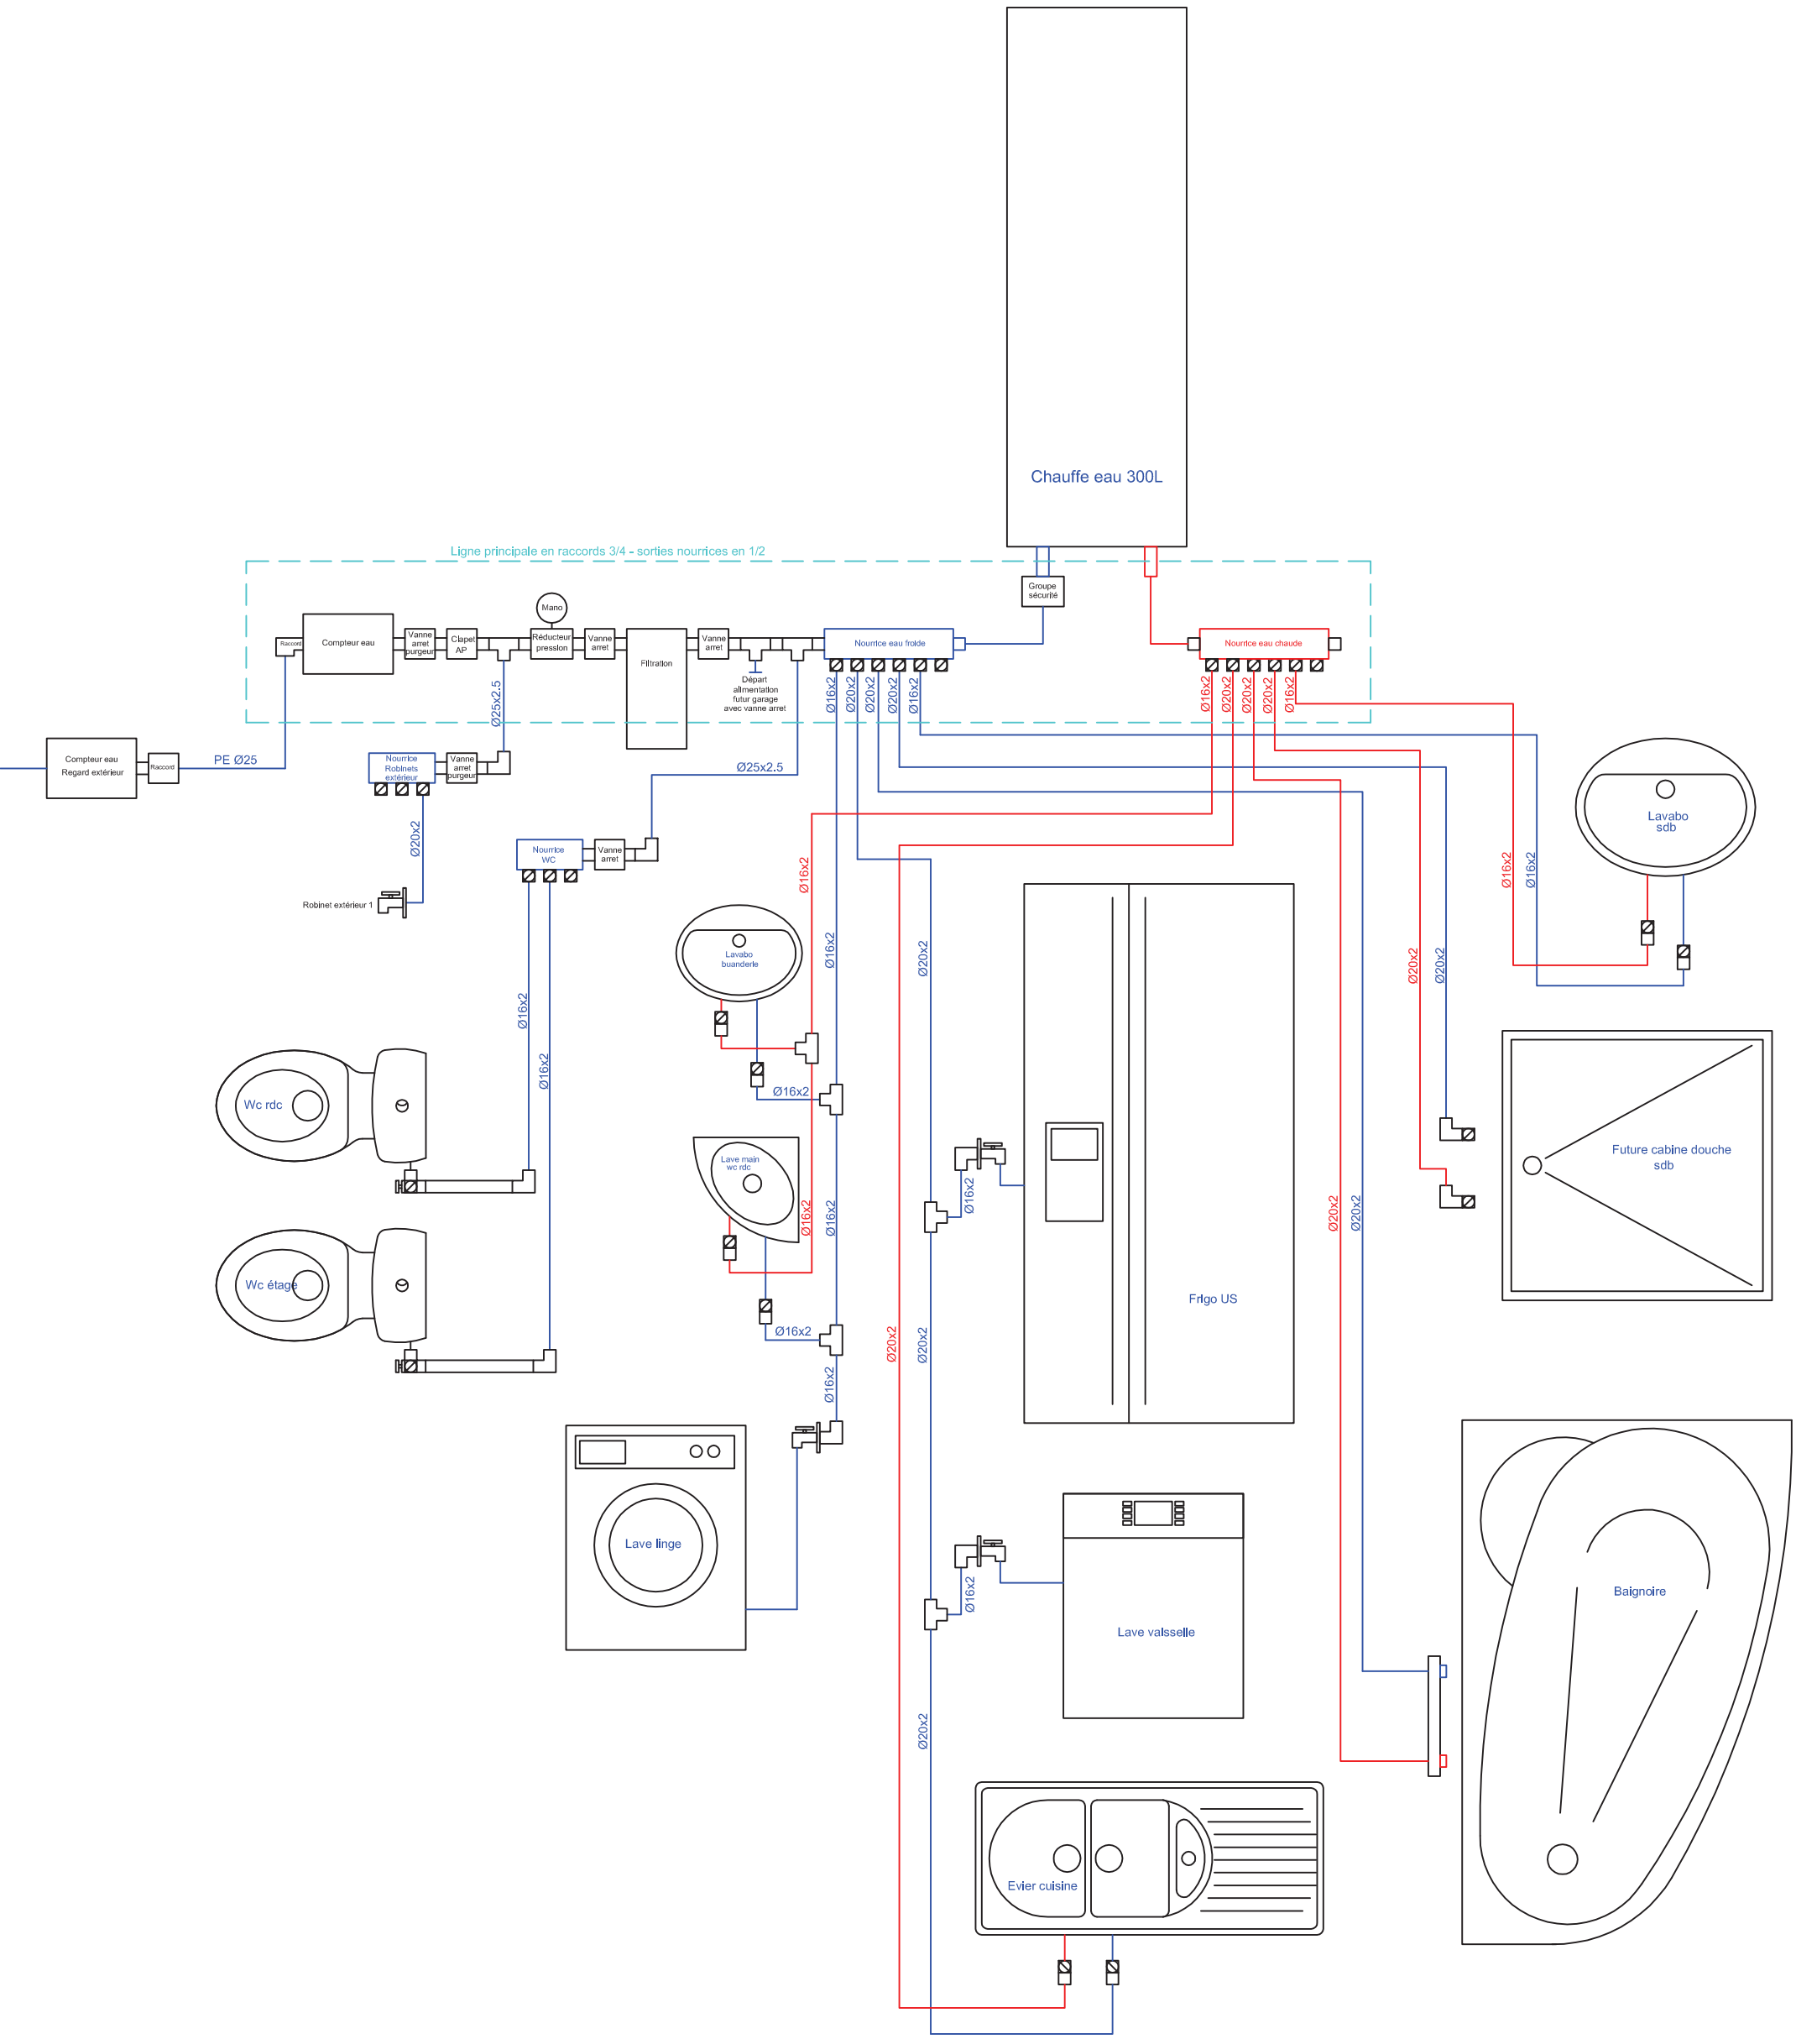
Chauffe eau 300L
Ligne principale en raccords 3/4 - sorties nourrices en 1/2
Groupe sécurité
Raccord
Compteur eau
Vanne arrêt purgeur
Clapet AP
Mano
Réducteur pression
Vanne arrêt
Filtration
Vanne arrêt
Départ allmentation futur garage avec vanne arrêt
Nourrice eau froide
Nourrice eau chaude
Compteur eau Regard extérieur
Raccord
PE Ø25
Ø25x2.5
Ø25x2.5
Nourrice Robinets extérieur
Vanne arrêt purgeur
Ø20x2
Robinet extérieur 1
Nourrice WC
Vanne arrêt
Ø16x2
Ø20x2
Lavabo sdb
Lavabo buanderie
Wc rdc
Wc étage
Lave main wc rdc
Frigo US
Future cabine douche sdb
Lave linge
Lave valsselle
Baignoire
Evier cuisine

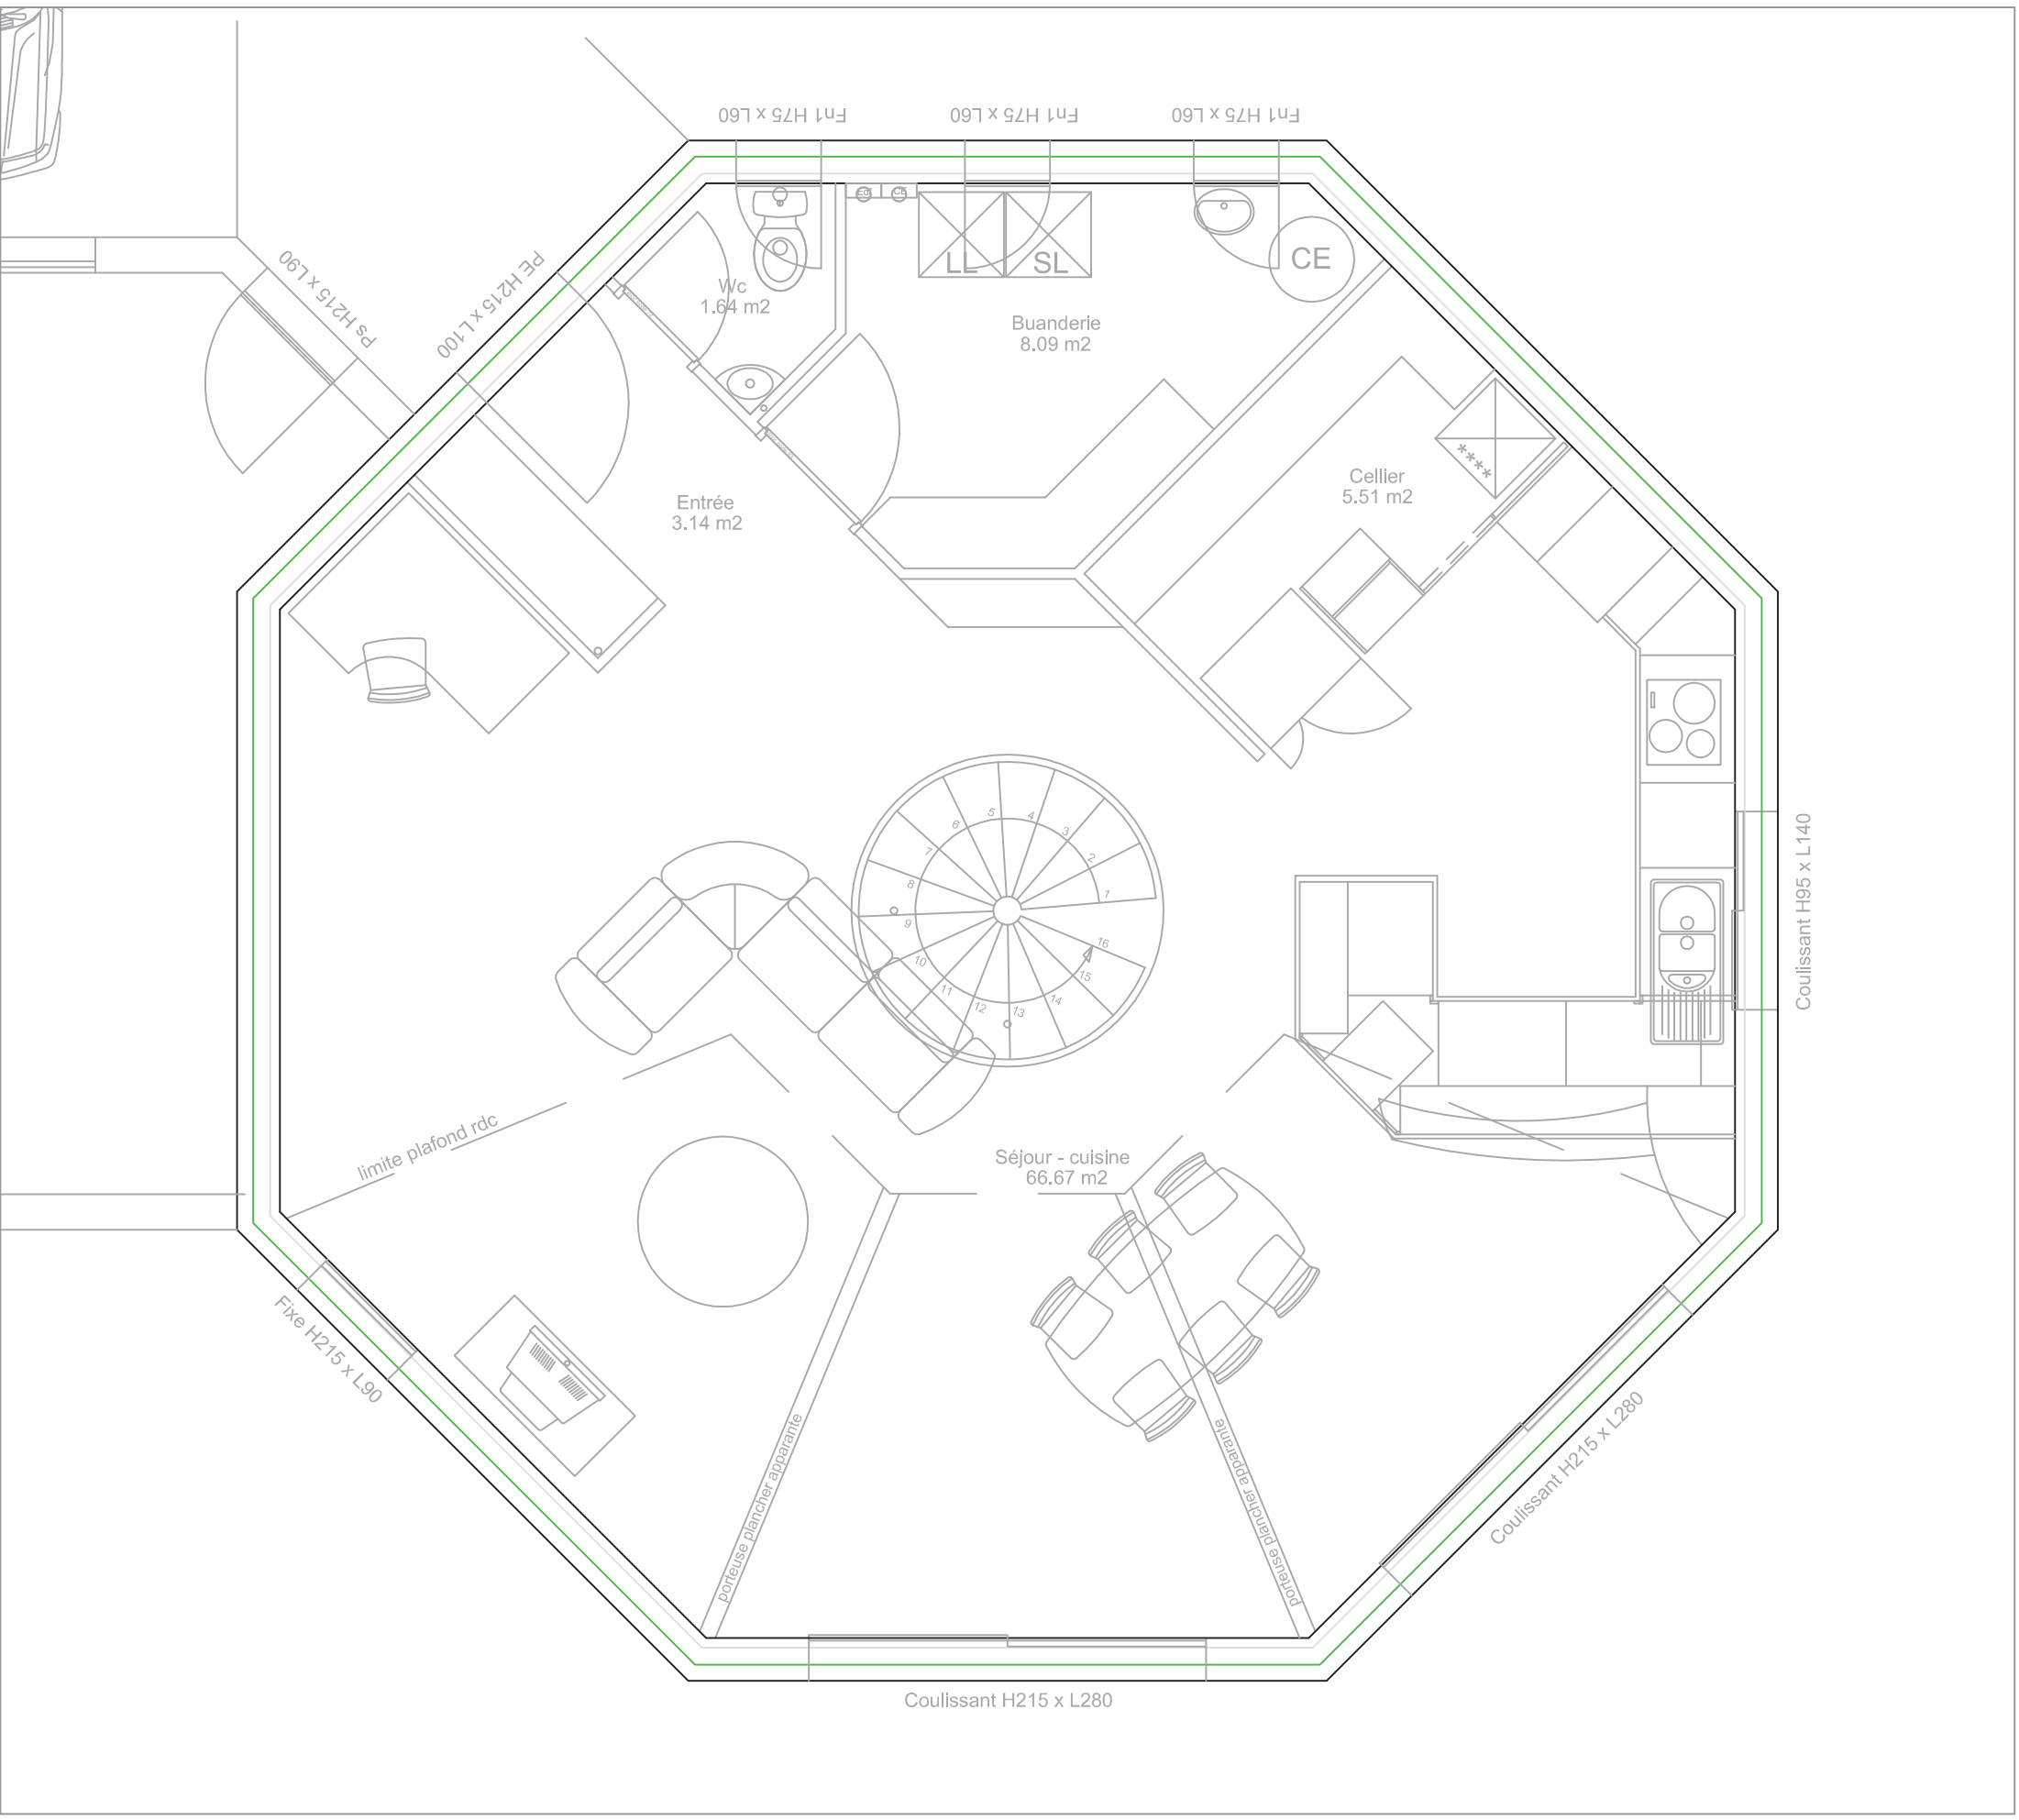
Fn1 H75 x L60
Fn1 H75 x L60
Fn1 H75 x L60
PS H215 x L90
PE H215 x L100
Wc
1.64 m2
LL
SL
CE
Buanderie
8.09 m2
Entrée
3.14 m2
Cellier
5.51 m2
Coulissant H95 x L140
limite plafond rdc
Séjour - cuisine
66.67 m2
Fixe H215 x L90
porteuse plancher apparente
porteuse plancher apparente
Coulissant H215 x L280
Coulissant H215 x L280

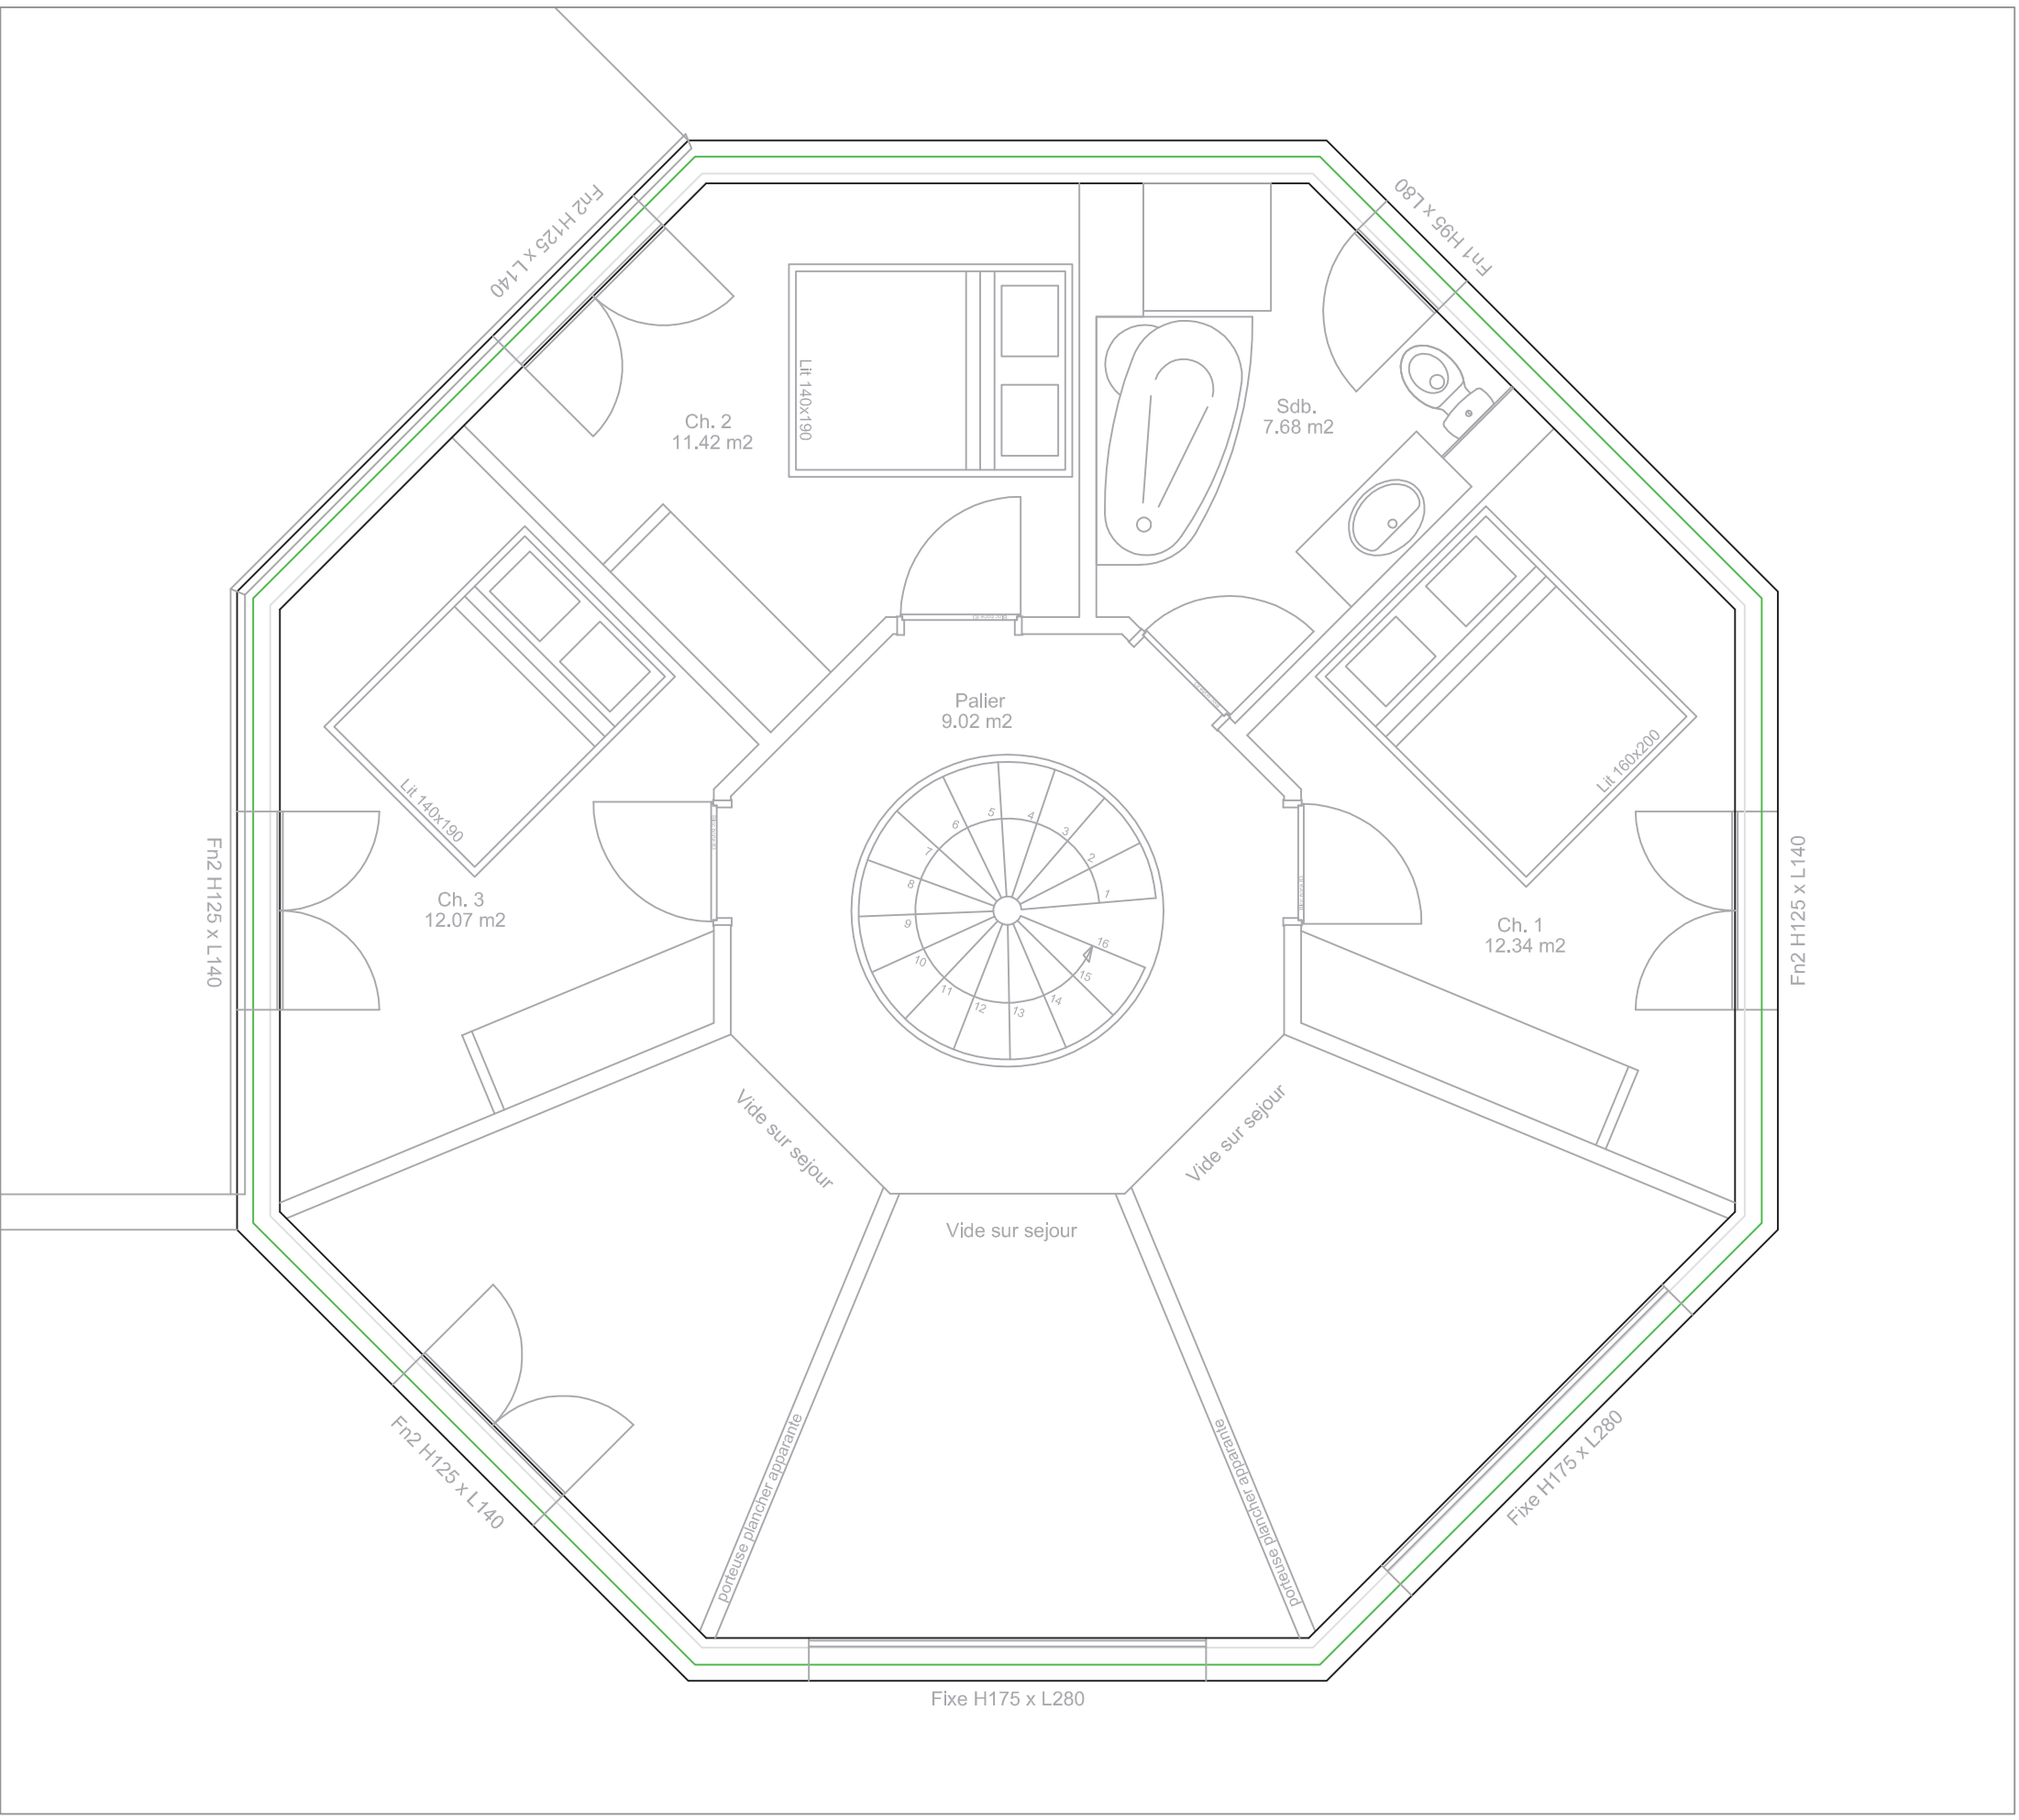
Fn2 H125 x L140
Fn1 H95 x L80
Lit 140x190
Ch. 2
11.42 m2
Sdb.
7.68 m2
Palier
9.02 m2
Lit 140x190
Ch. 3
12.07 m2
Lit 160x200
Ch. 1
12.34 m2
Fn2 H125 x L140
Fn2 H125 x L140
Vide sur sejour
Vide sur sejour
Vide sur sejour
Fn2 H125 x L140
porteuse plancher apparante
poteaux plancher apparante
Fixe H175 x L280
Fixe H175 x L280