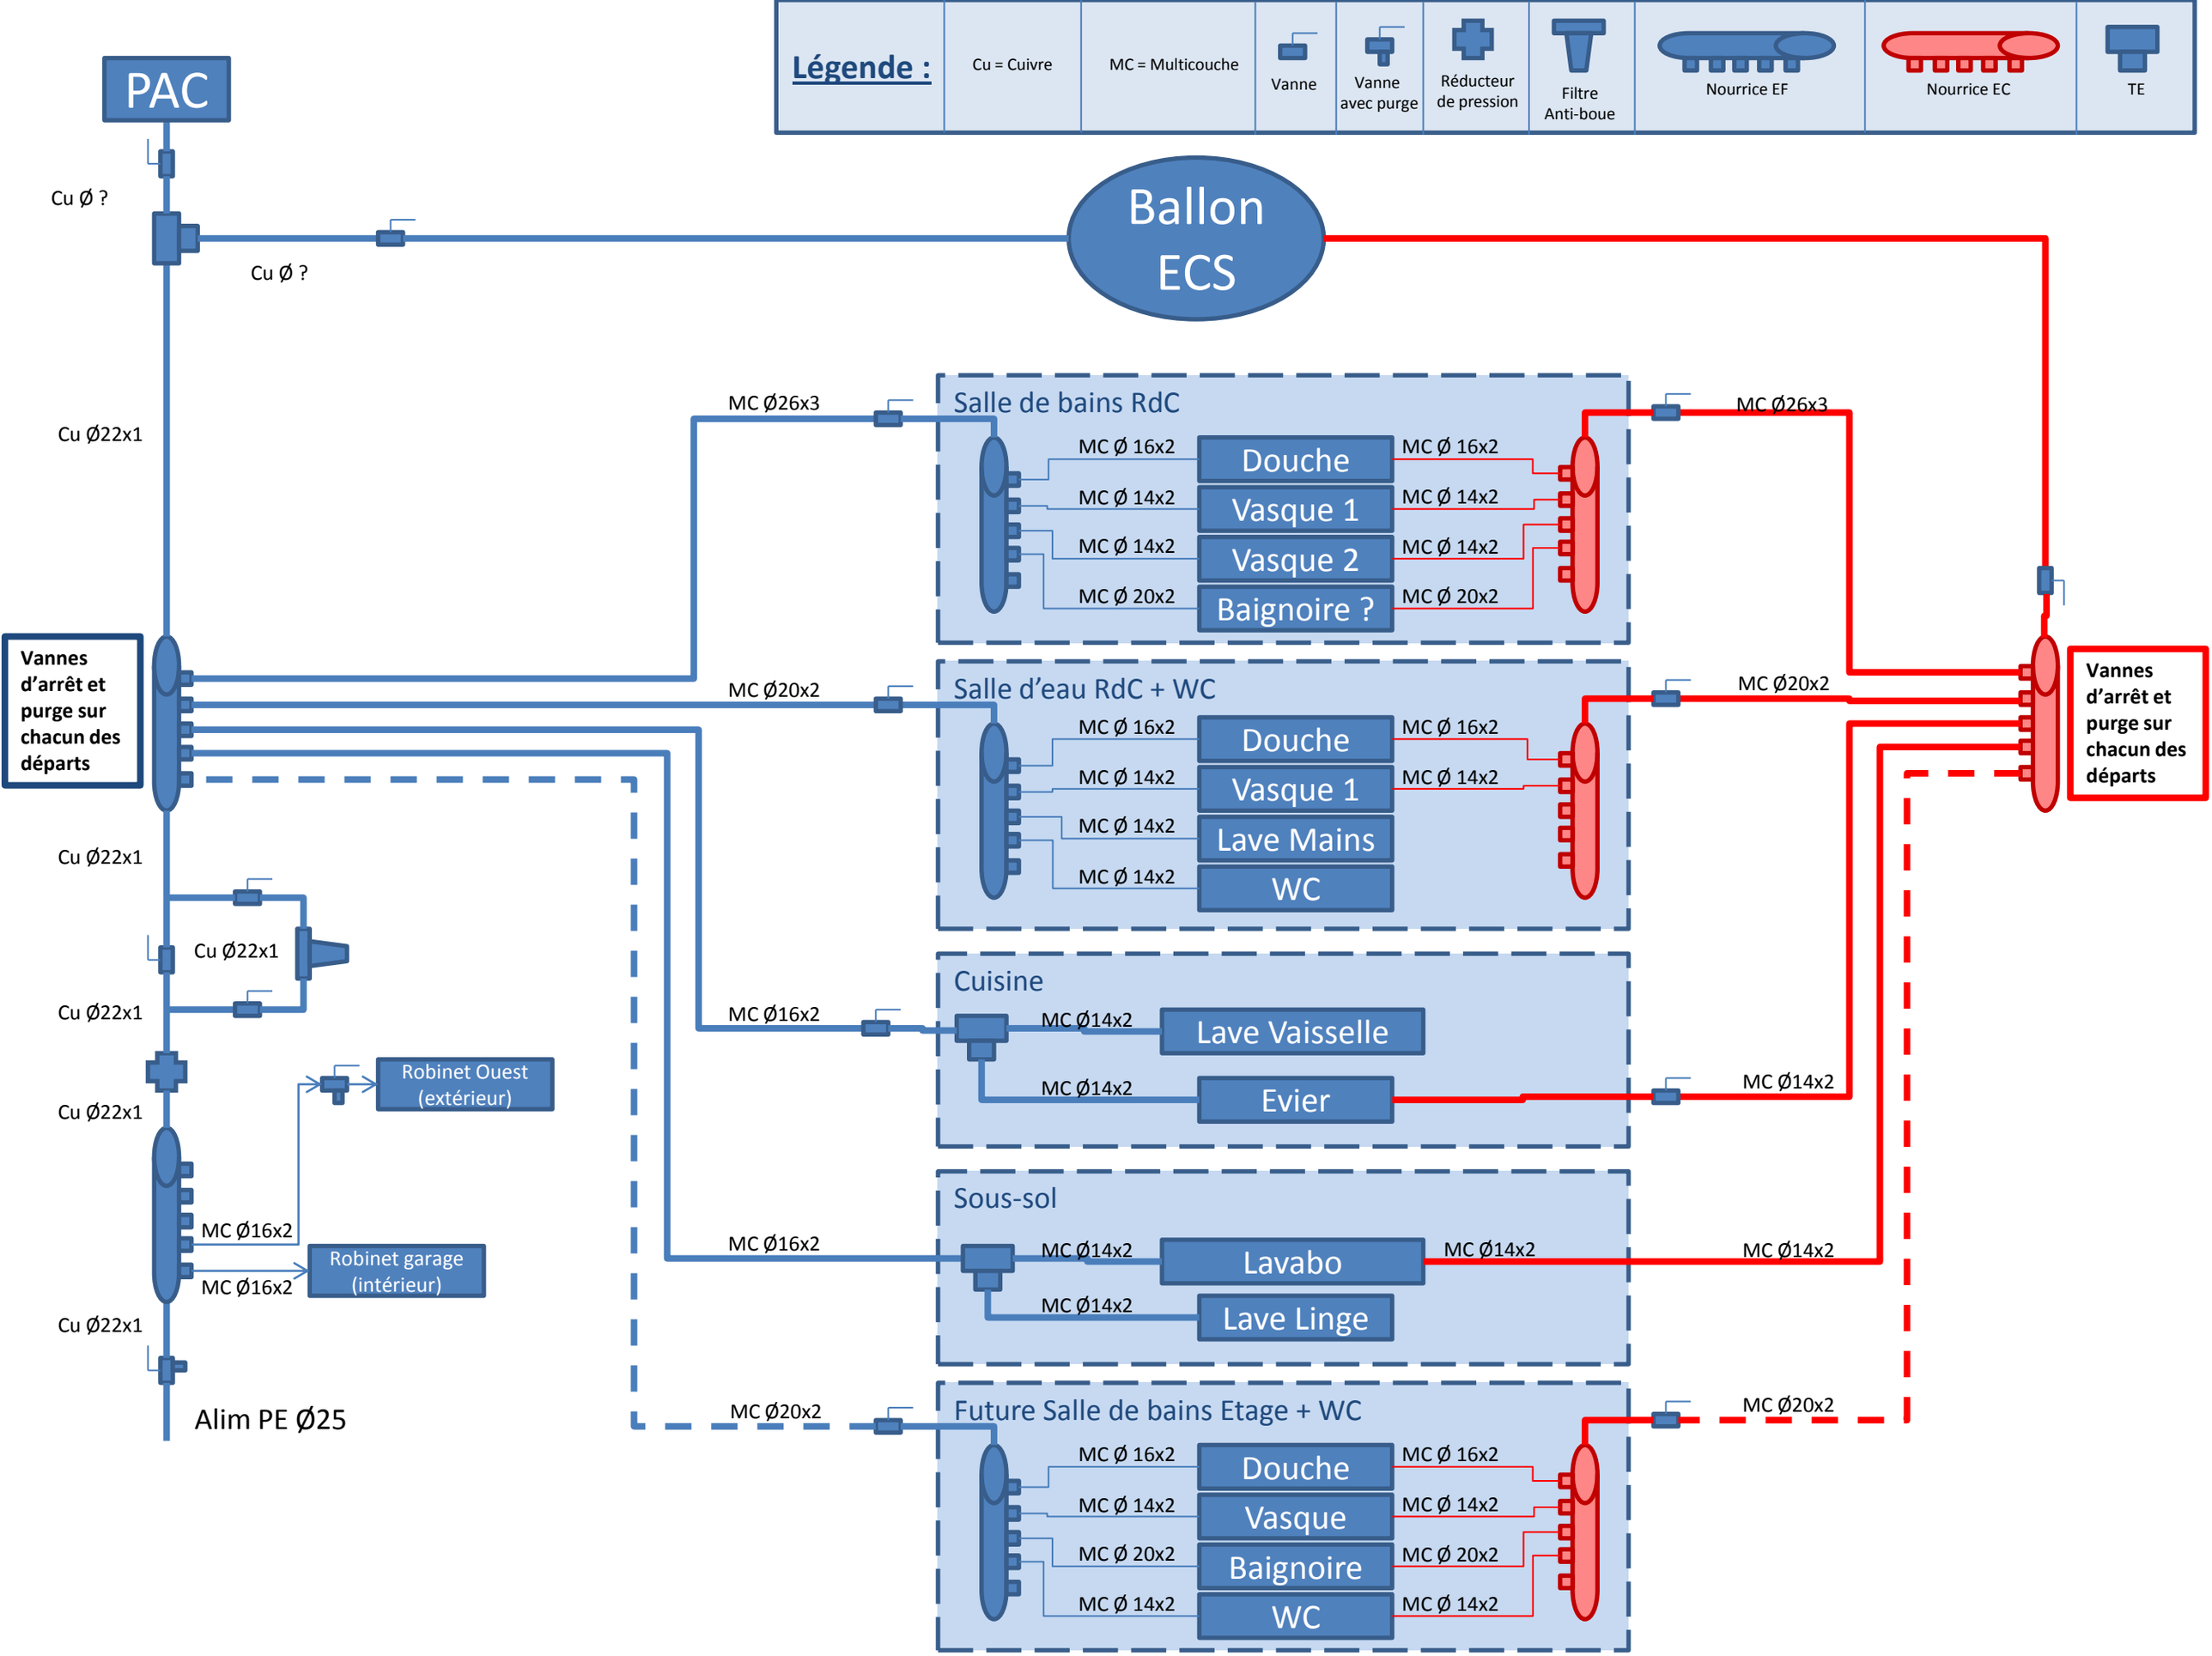
Légende :
Cu = Cuivre
MC = Multicouche
Vanne
Vanne avec purge
Réducteur de pression
Filtre Anti-boue
Nourrice EF
Nourrice EC
TE
PAC
Cu Ø ?
Cu Ø ?
Ballon ECS
Cu Ø22x1
MC Ø26x3
Salle de bains RdC
MC Ø 16x2
Douche
MC Ø 14x2
Vasque 1
MC Ø 14x2
Vasque 2
MC Ø 20x2
Baignoire ?
MC Ø 16x2
MC Ø 14x2
MC Ø 14x2
MC Ø 20x2
MC Ø26x3
Vannes d'arrêt et purge sur chacun des départs
MC Ø20x2
Salle d'eau RdC + WC
MC Ø 16x2
Douche
MC Ø 14x2
Vasque 1
MC Ø 14x2
Lave Mains
MC Ø 14x2
WC
MC Ø 16x2
MC Ø 14x2
MC Ø20x2
Vannes d'arrêt et purge sur chacun des départs
Cu Ø22x1
Cu Ø22x1
Cu Ø22x1
Cu Ø22x1
Cu Ø22x1
Cu Ø22x1
Robinet Ouest (extérieur)
MC Ø16x2
MC Ø16x2
Robinet garage (intérieur)
Alim PE Ø25
MC Ø16x2
Cuisine
MC Ø14x2
Lave Vaisselle
MC Ø14x2
Evier
MC Ø14x2
MC Ø16x2
Sous-sol
MC Ø14x2
Lavabo
MC Ø14x2
MC Ø14x2
MC Ø14x2
Lave Linge
MC Ø20x2
Future Salle de bains Etage + WC
MC Ø 16x2
Douche
MC Ø 14x2
Vasque
MC Ø 20x2
Baignoire
MC Ø 14x2
WC
MC Ø 16x2
MC Ø 14x2
MC Ø 20x2
MC Ø 14x2
MC Ø20x2