


0,41 m // 2,18 m // 5,41 m // 1,87 m //

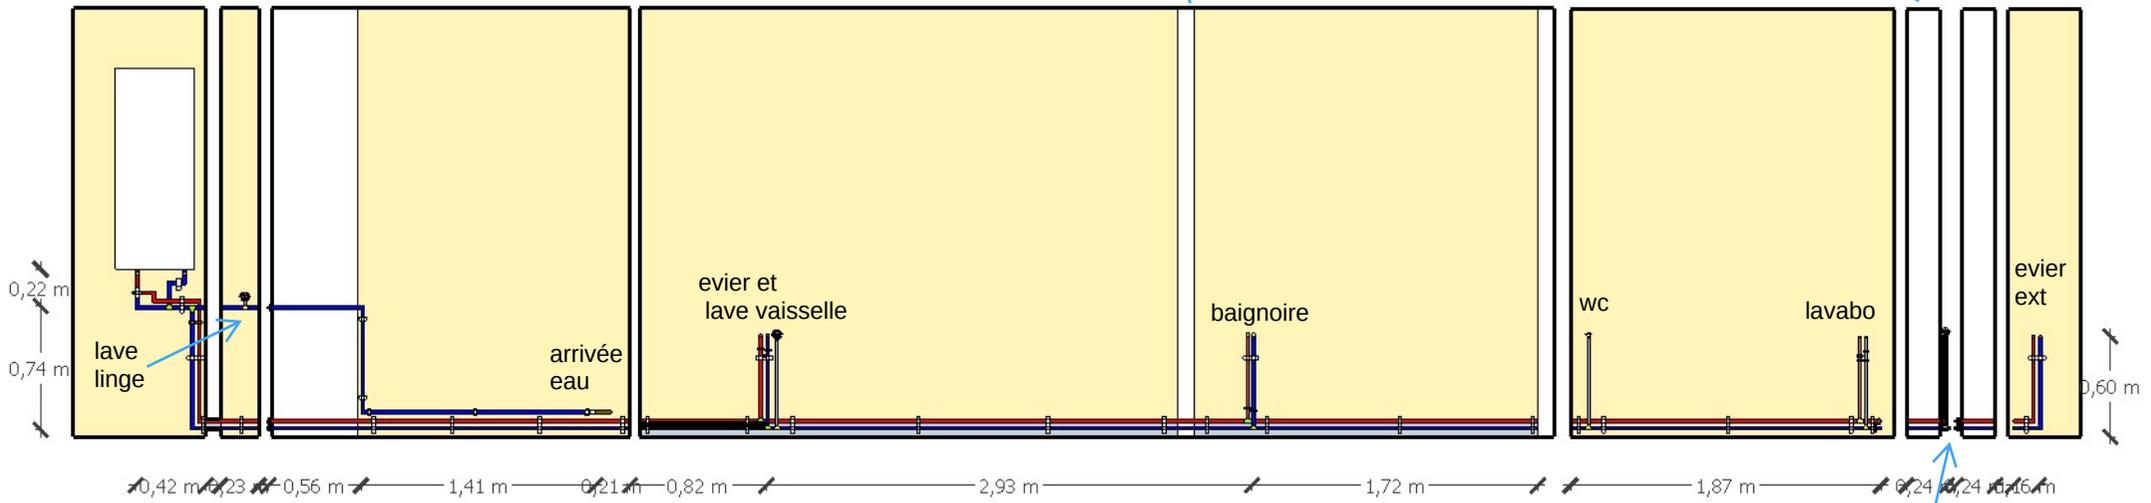

0,42 m // 0,23 m // 0,56 m // 1,41 m // 0,21 m // 0,82 m // 2,93 m // 1,72 m // 1,87 m // 0,24 m // 0,24 m // 0,16 m //

robinet  
extérieur