




**Plan Chauffage RDC**

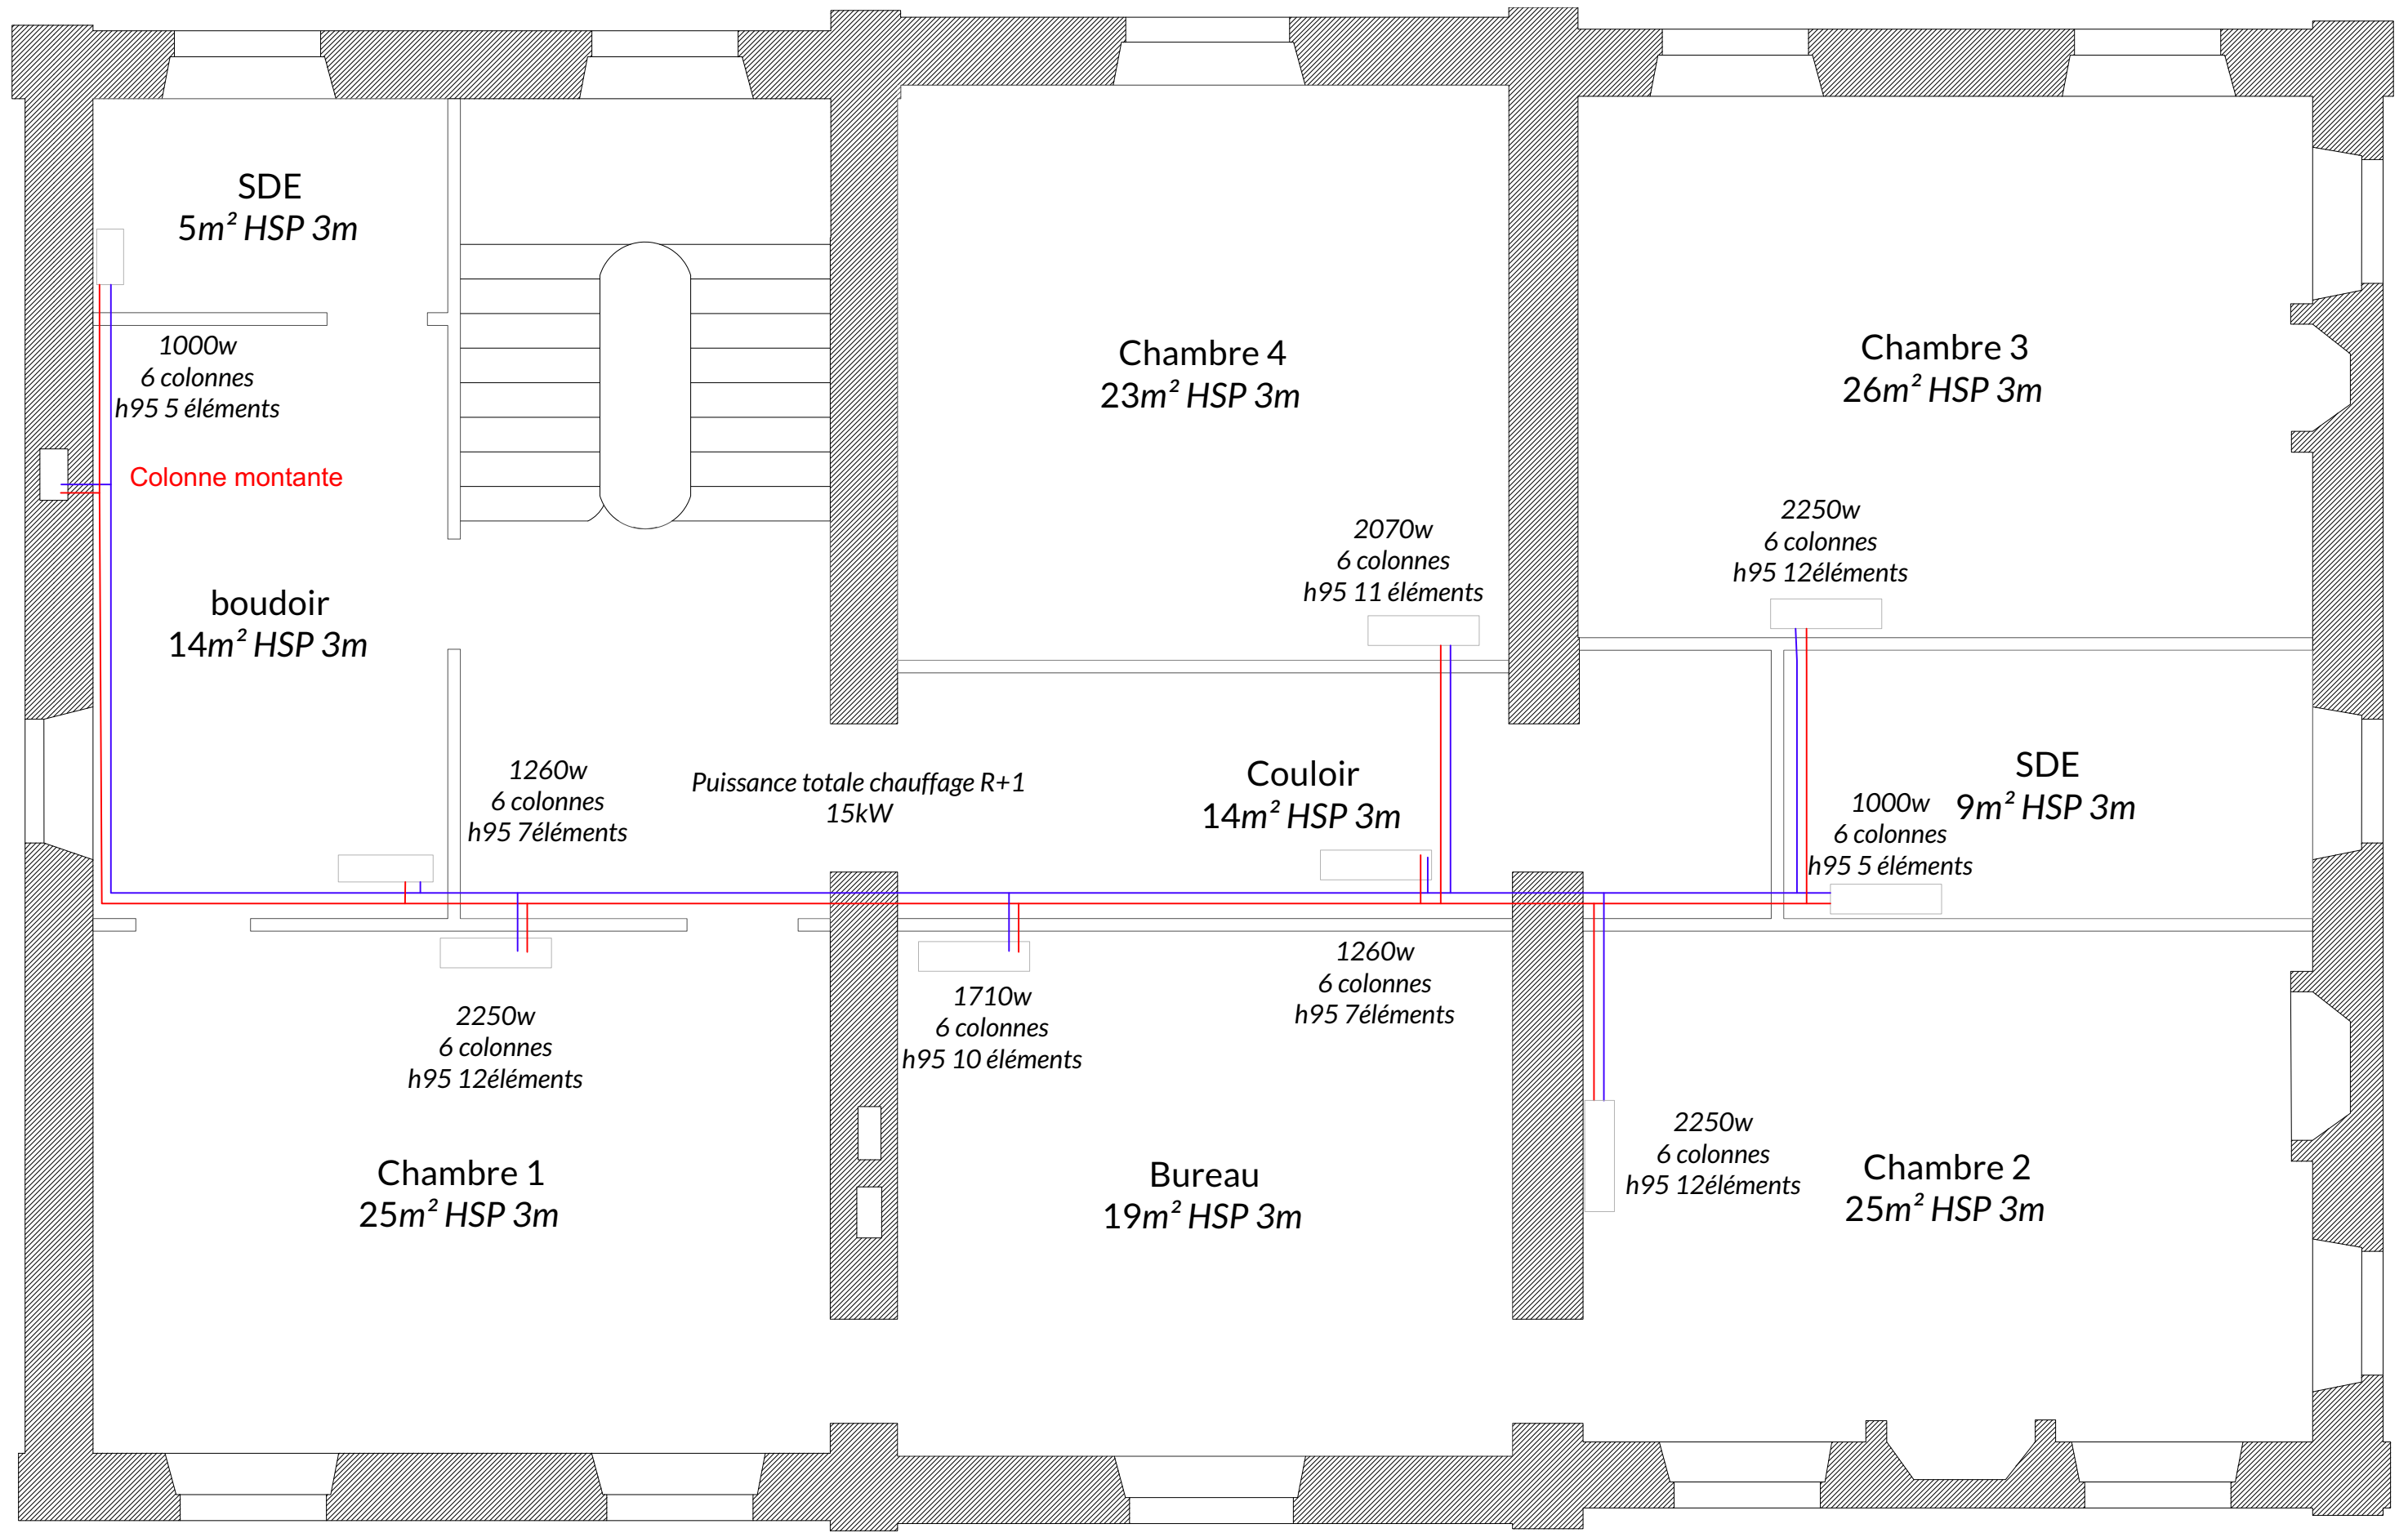


**Plan Chauffage R+1**

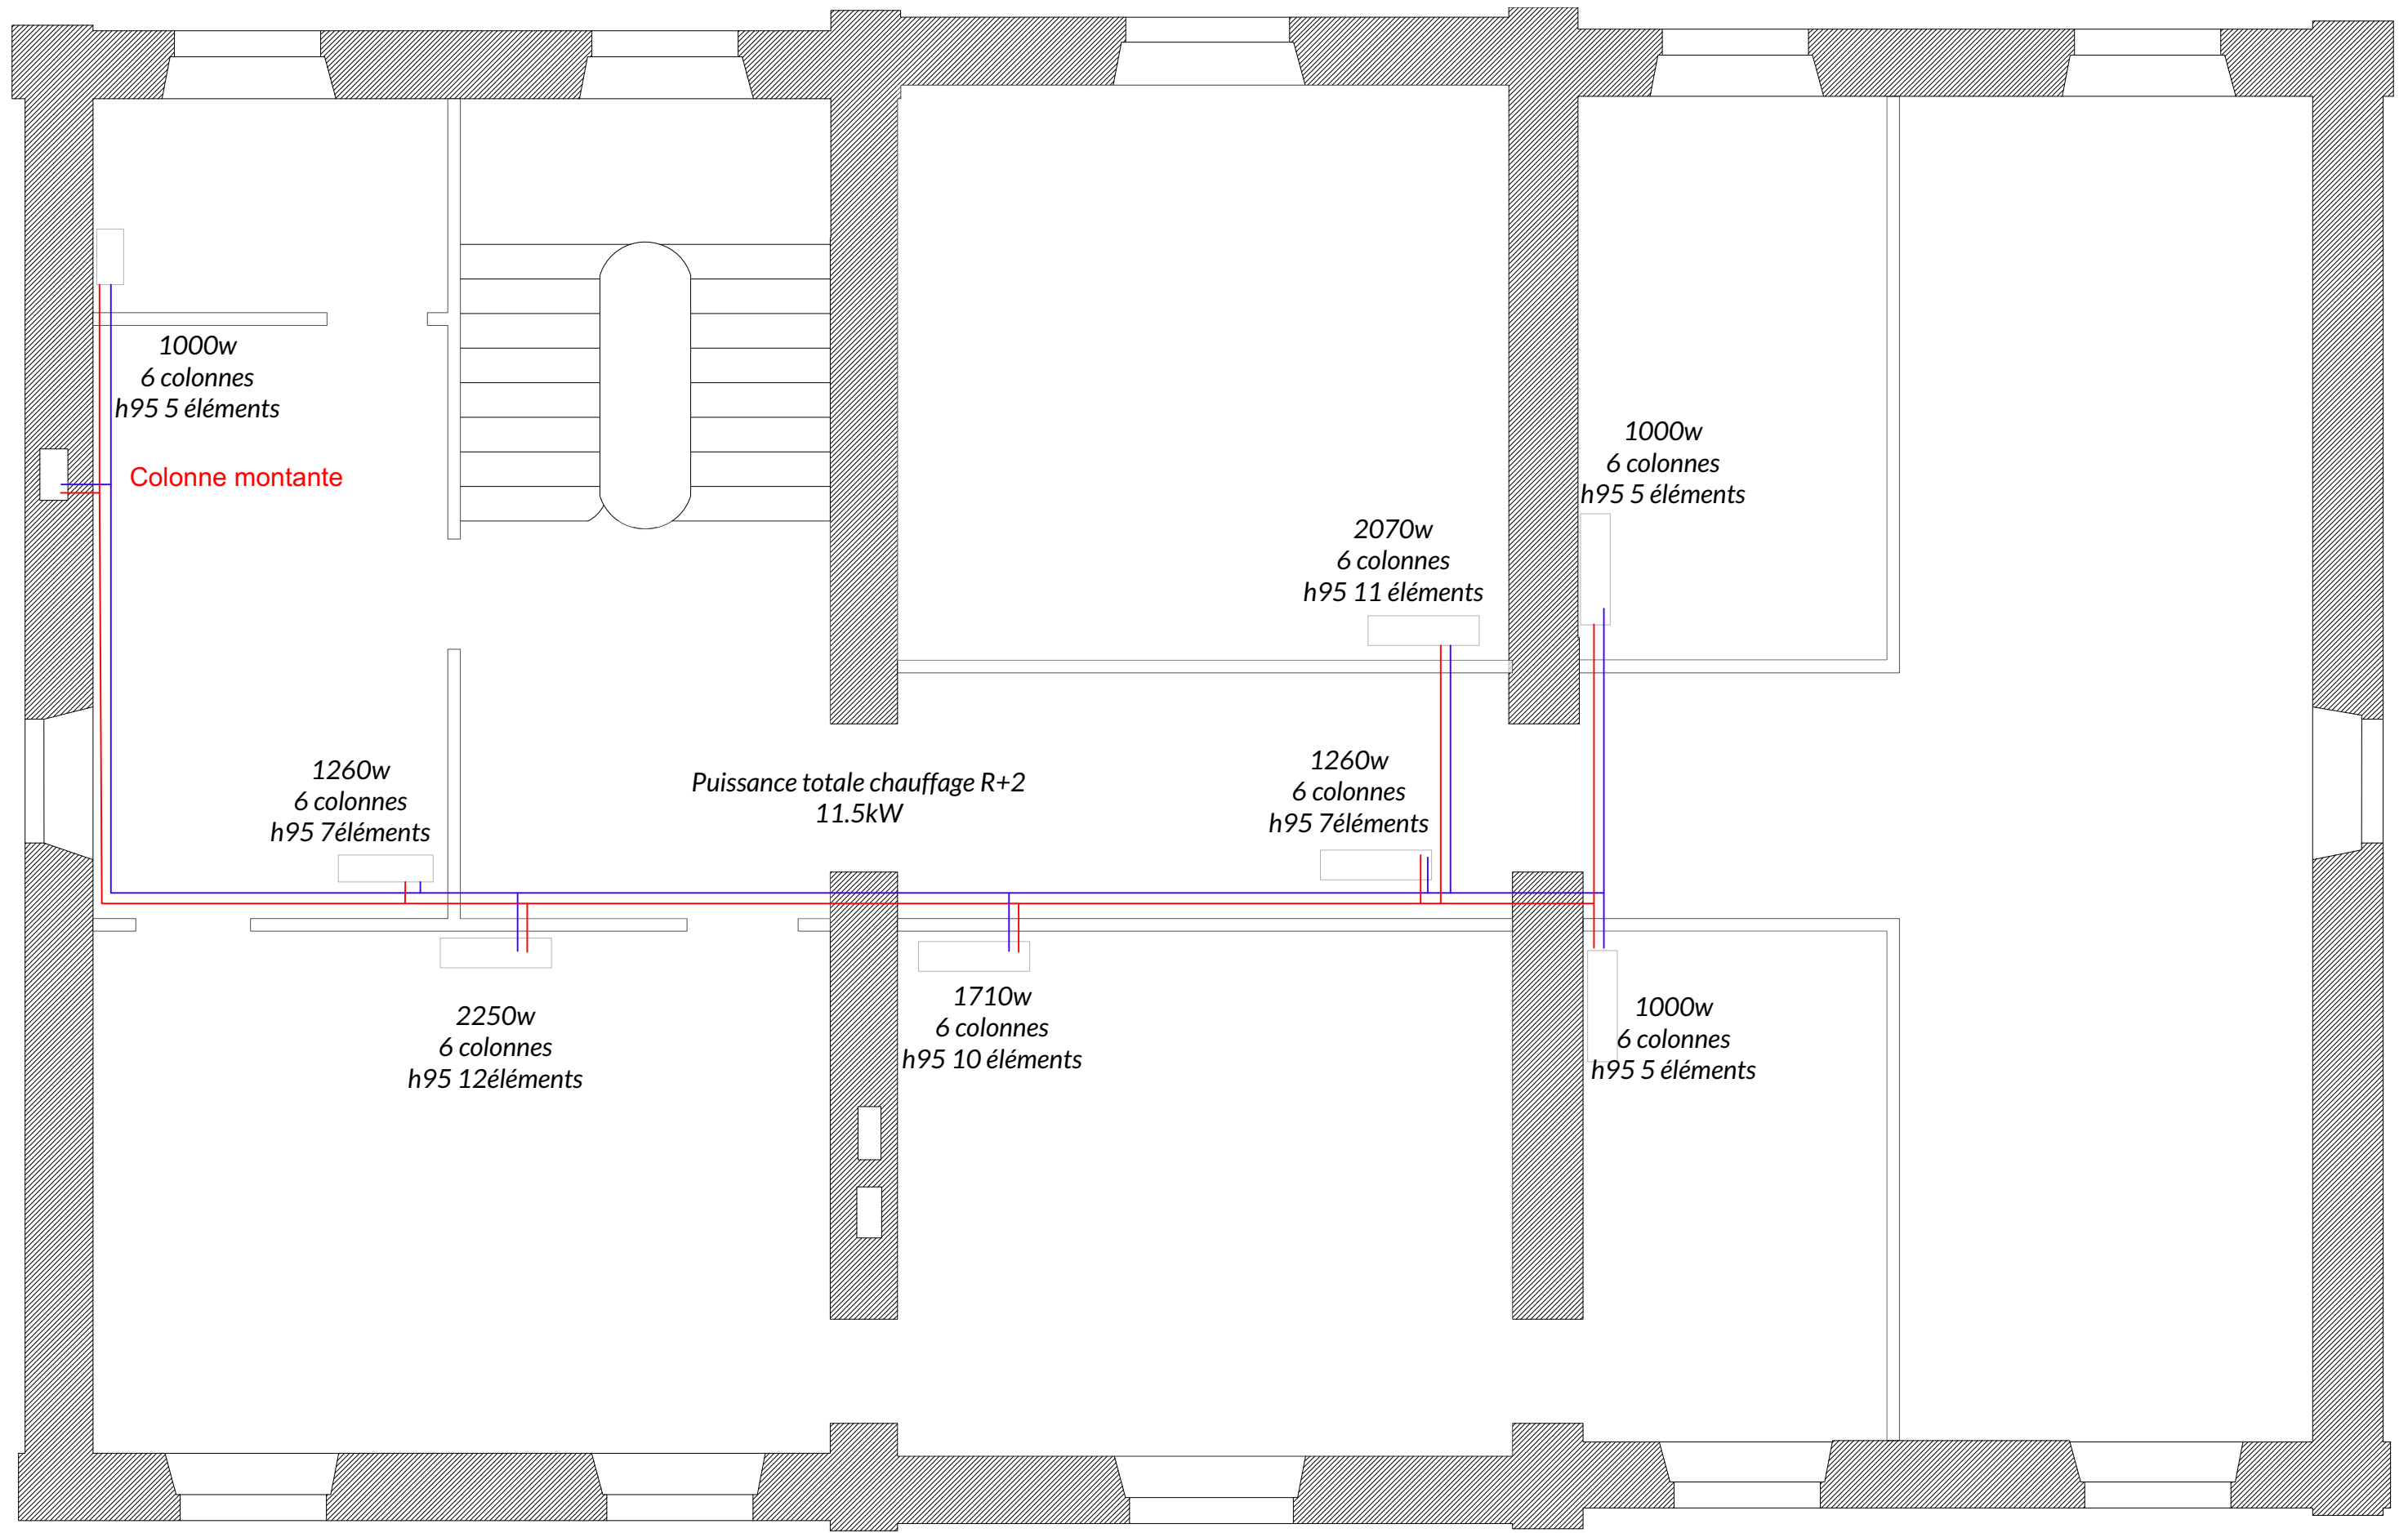

**Plan Chauffage R+2**

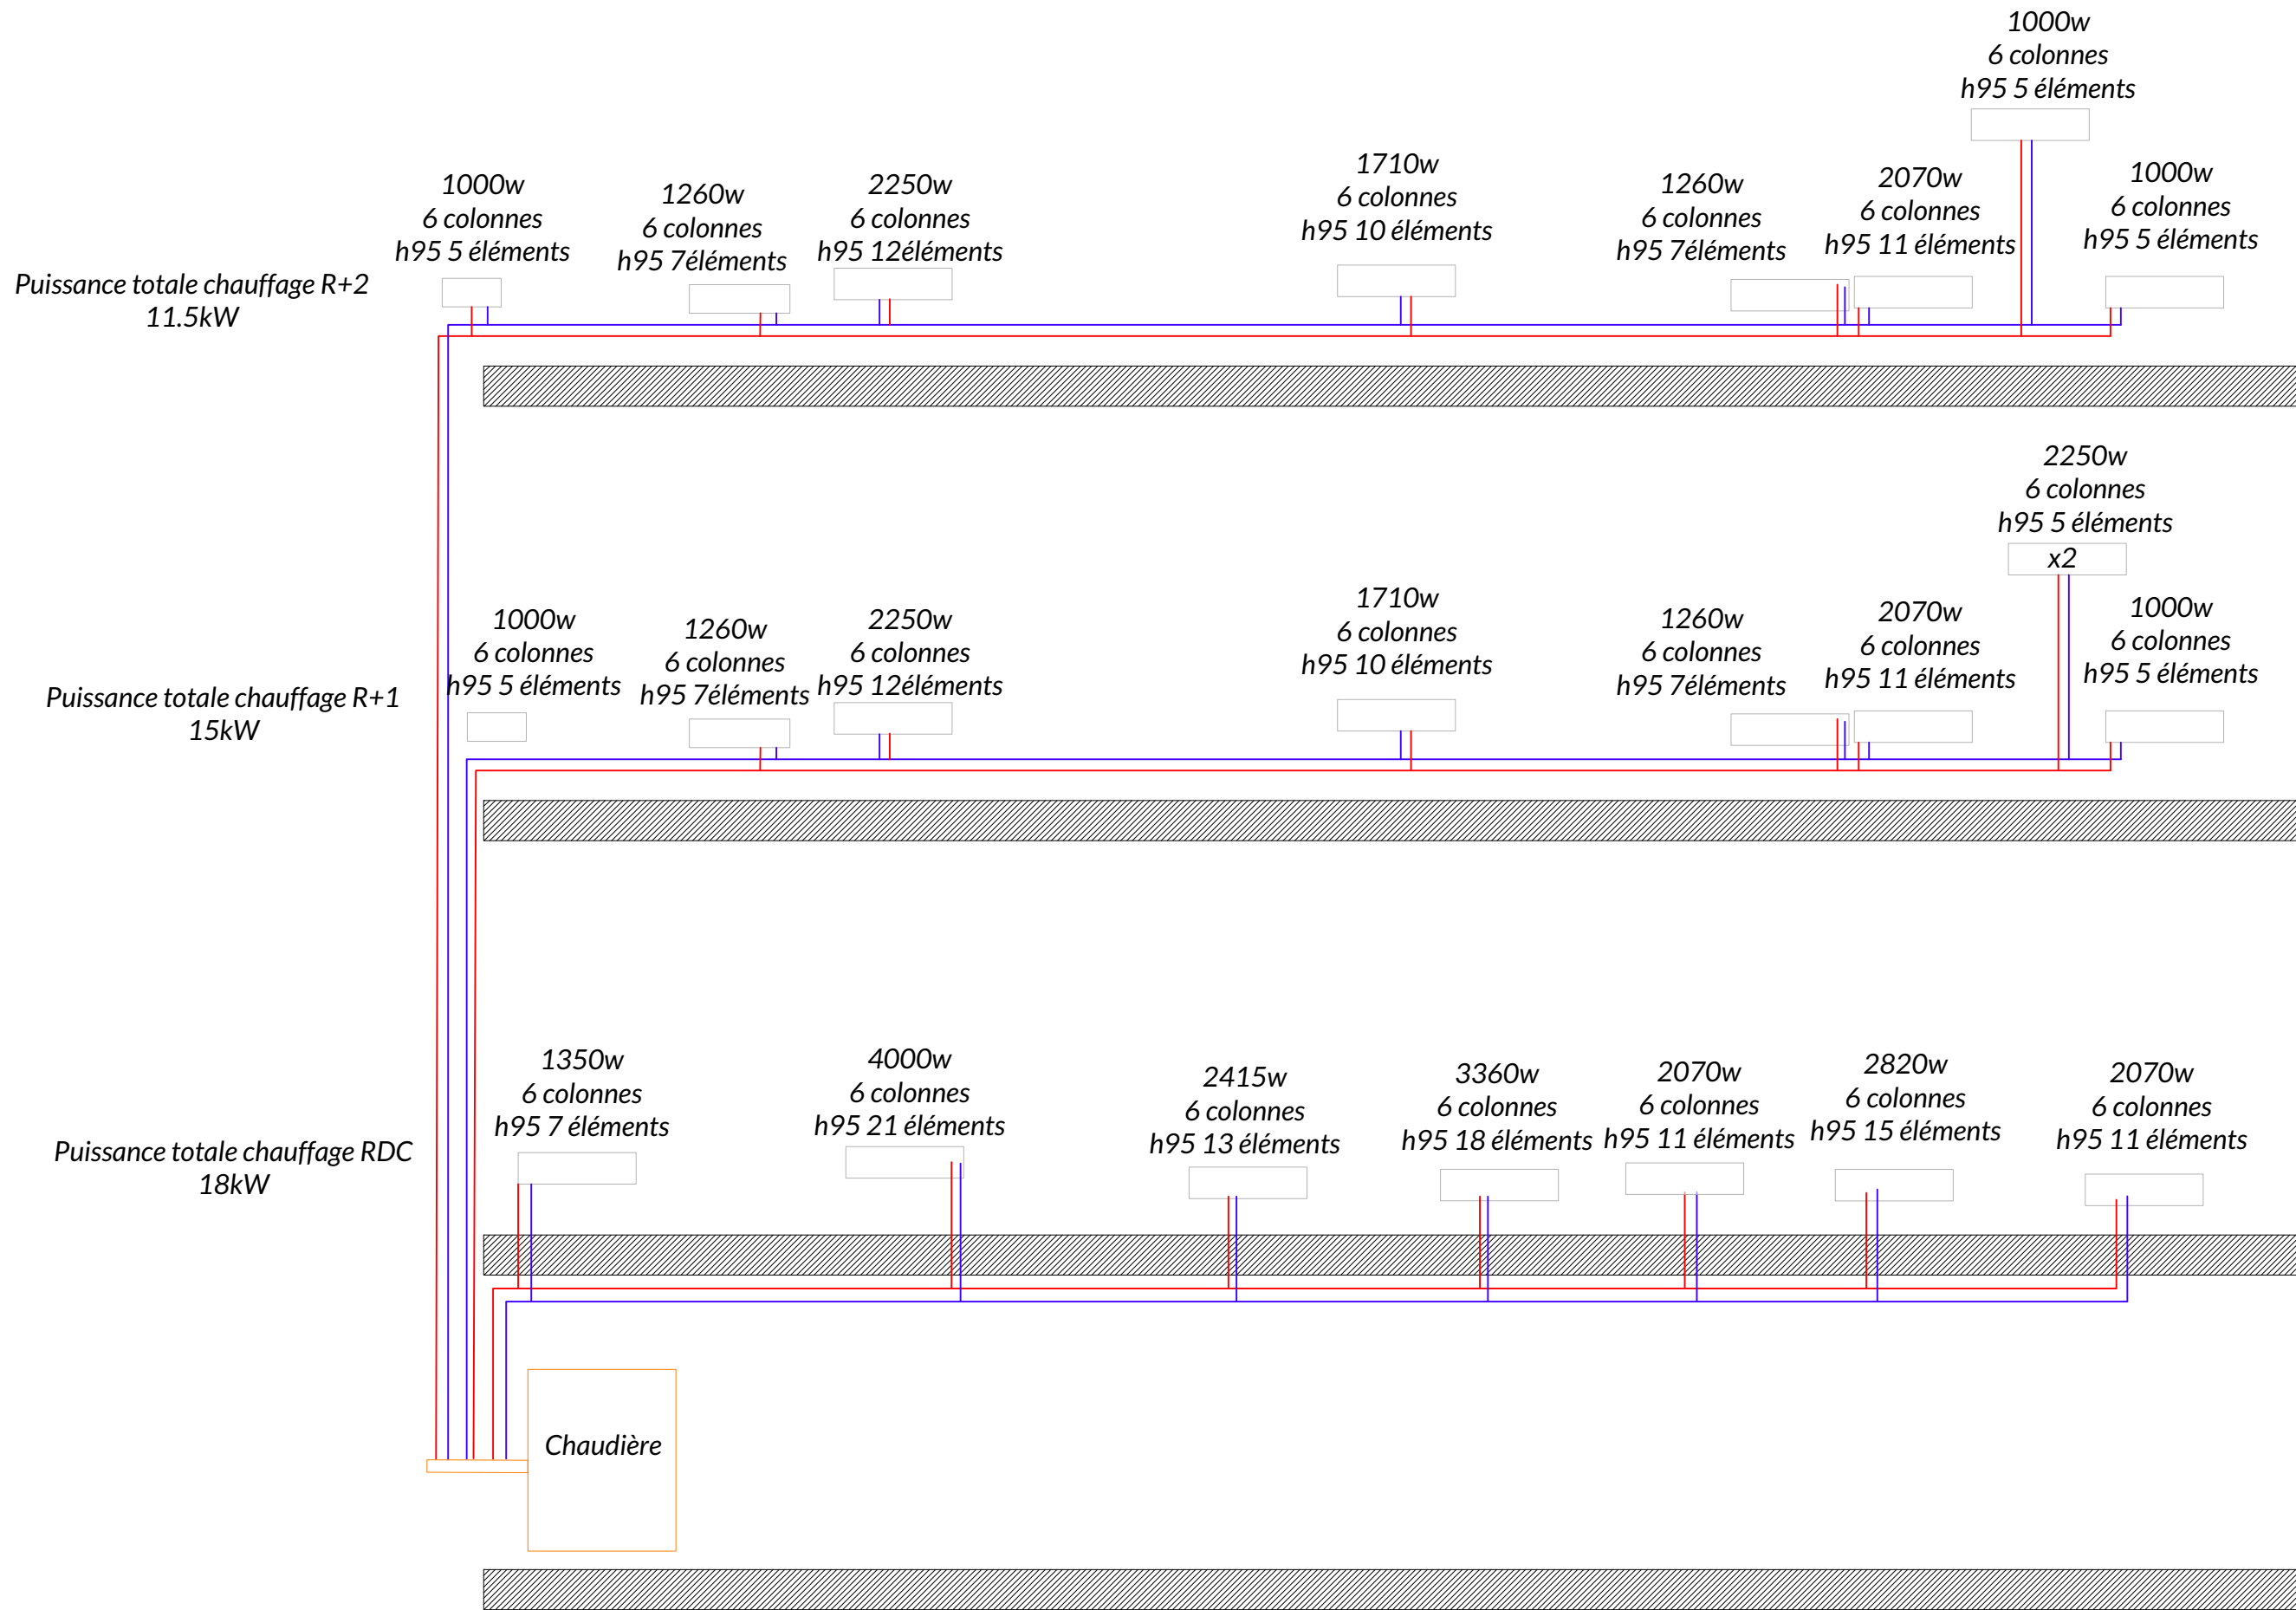

**Coupe Chauffage V1**

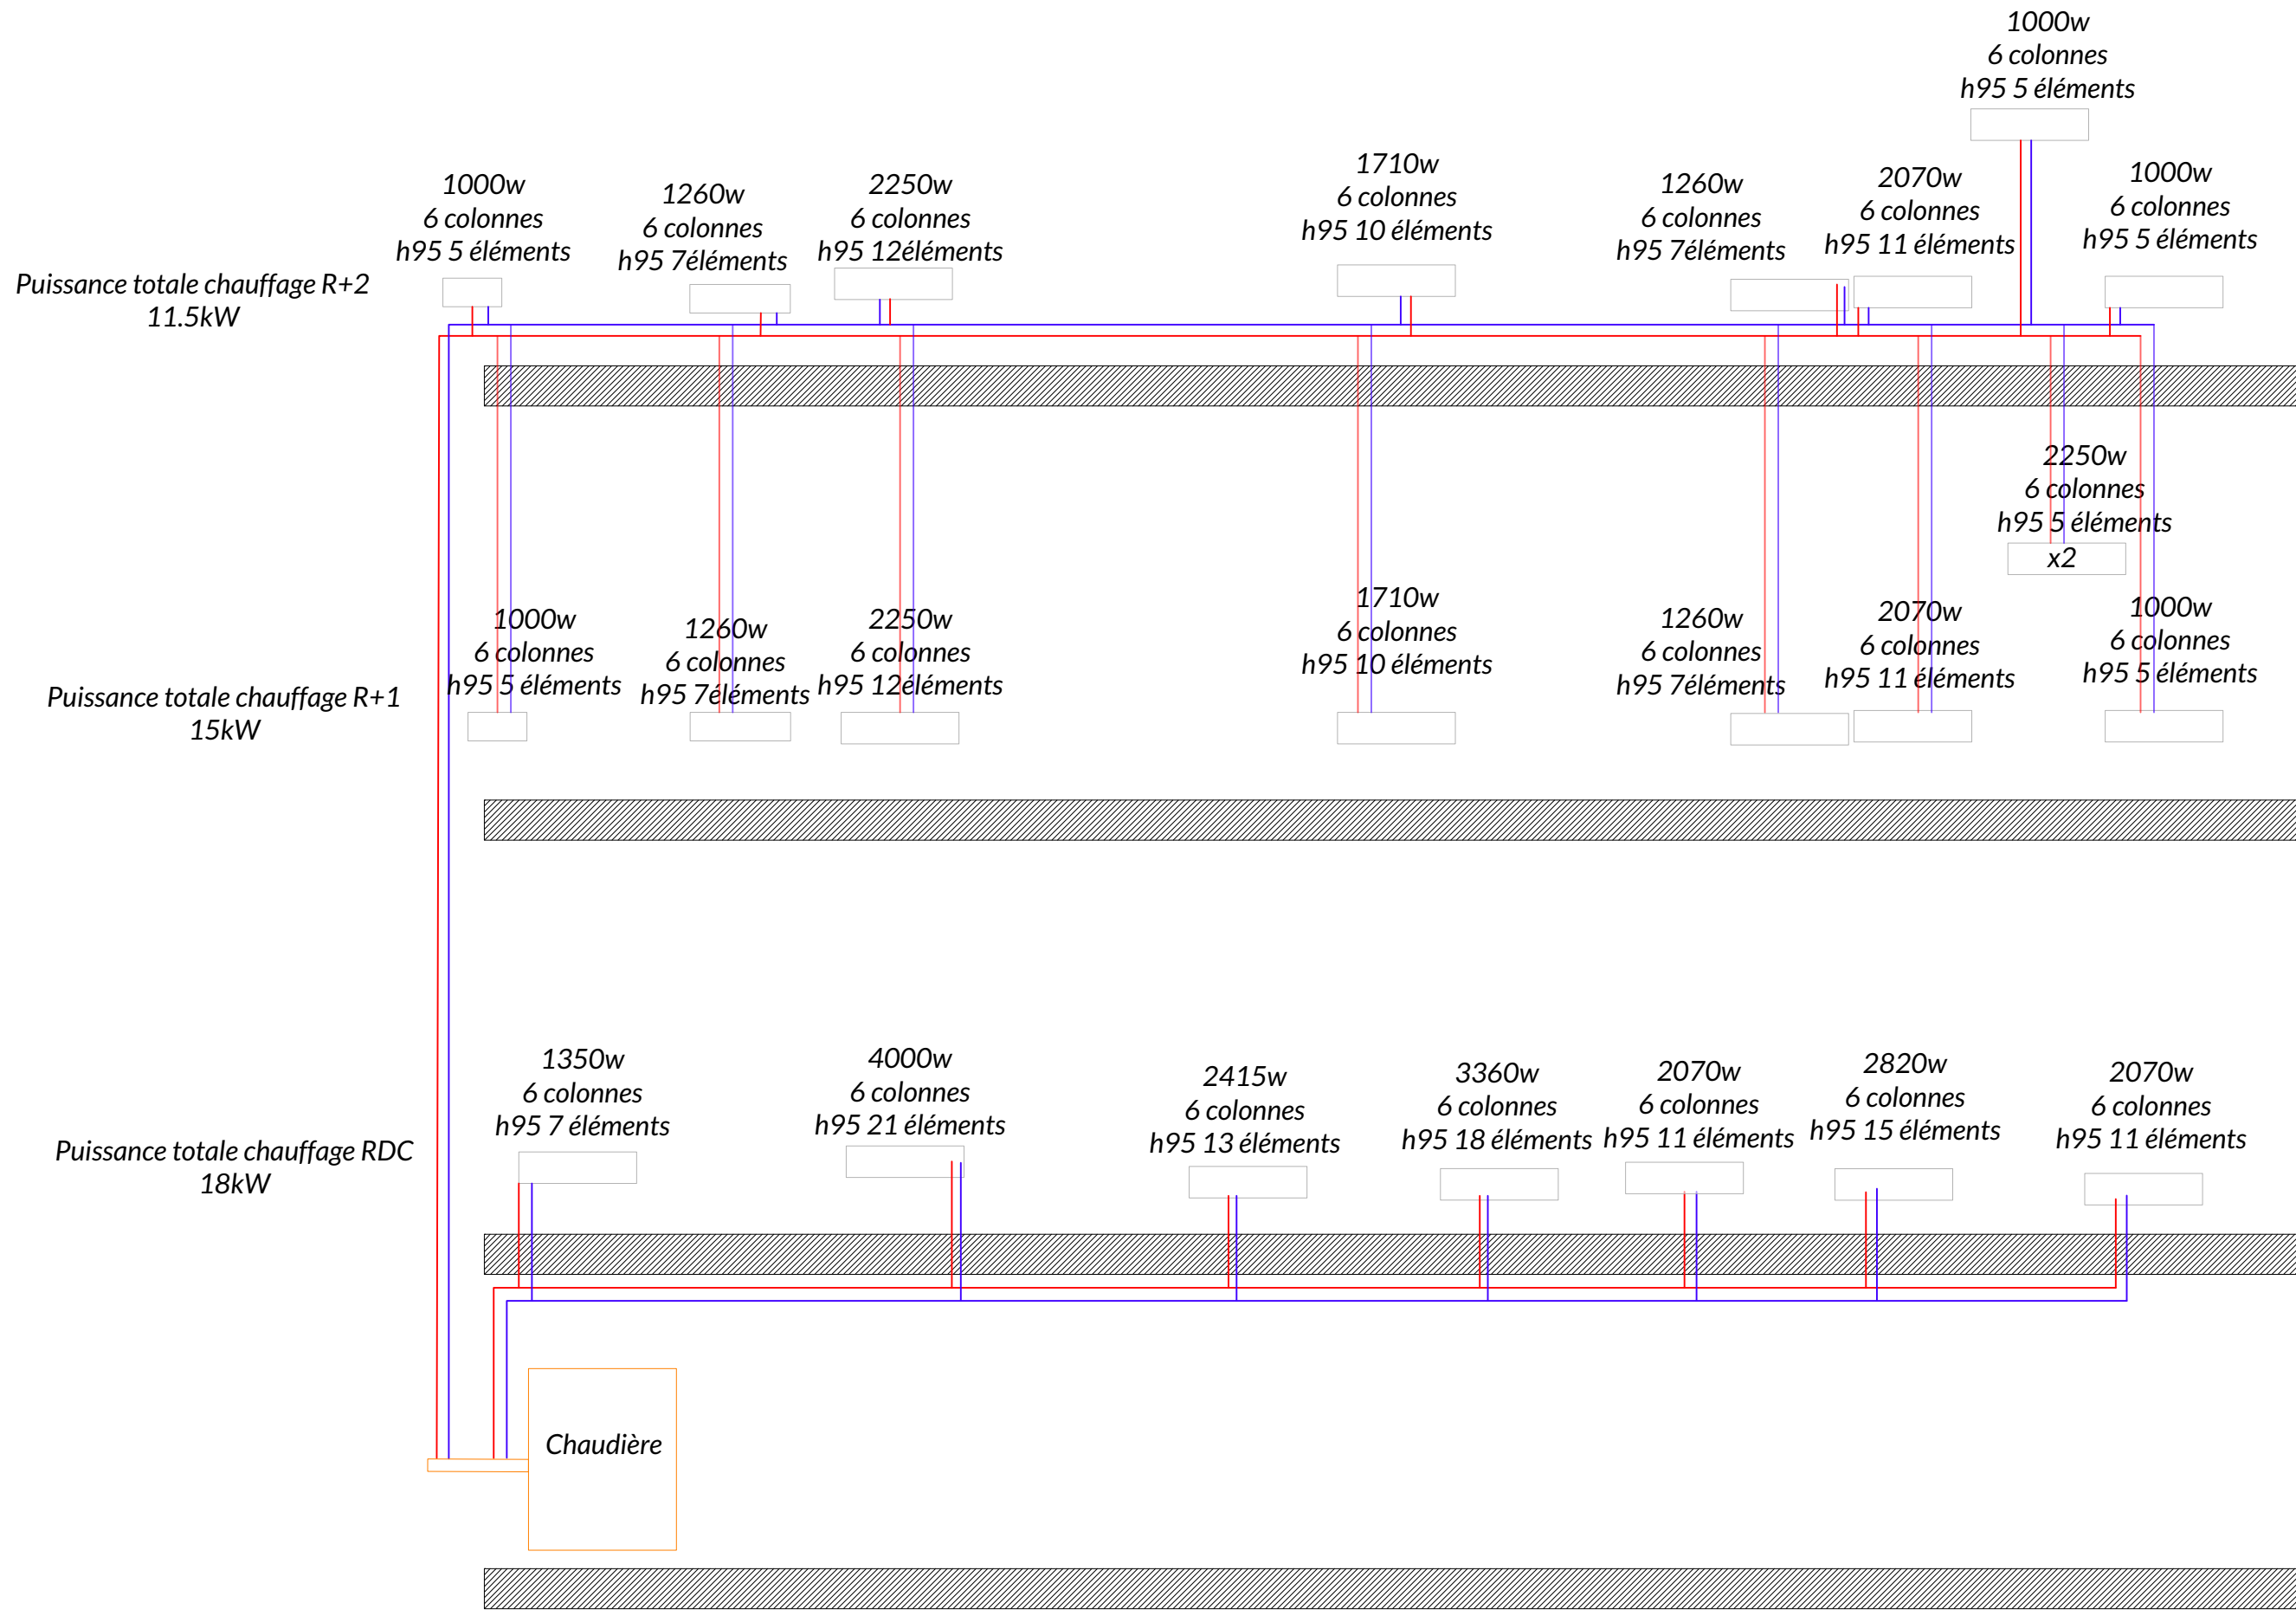

**Coupe Chauffage V2**