


1<sup>er</sup> ETAGE

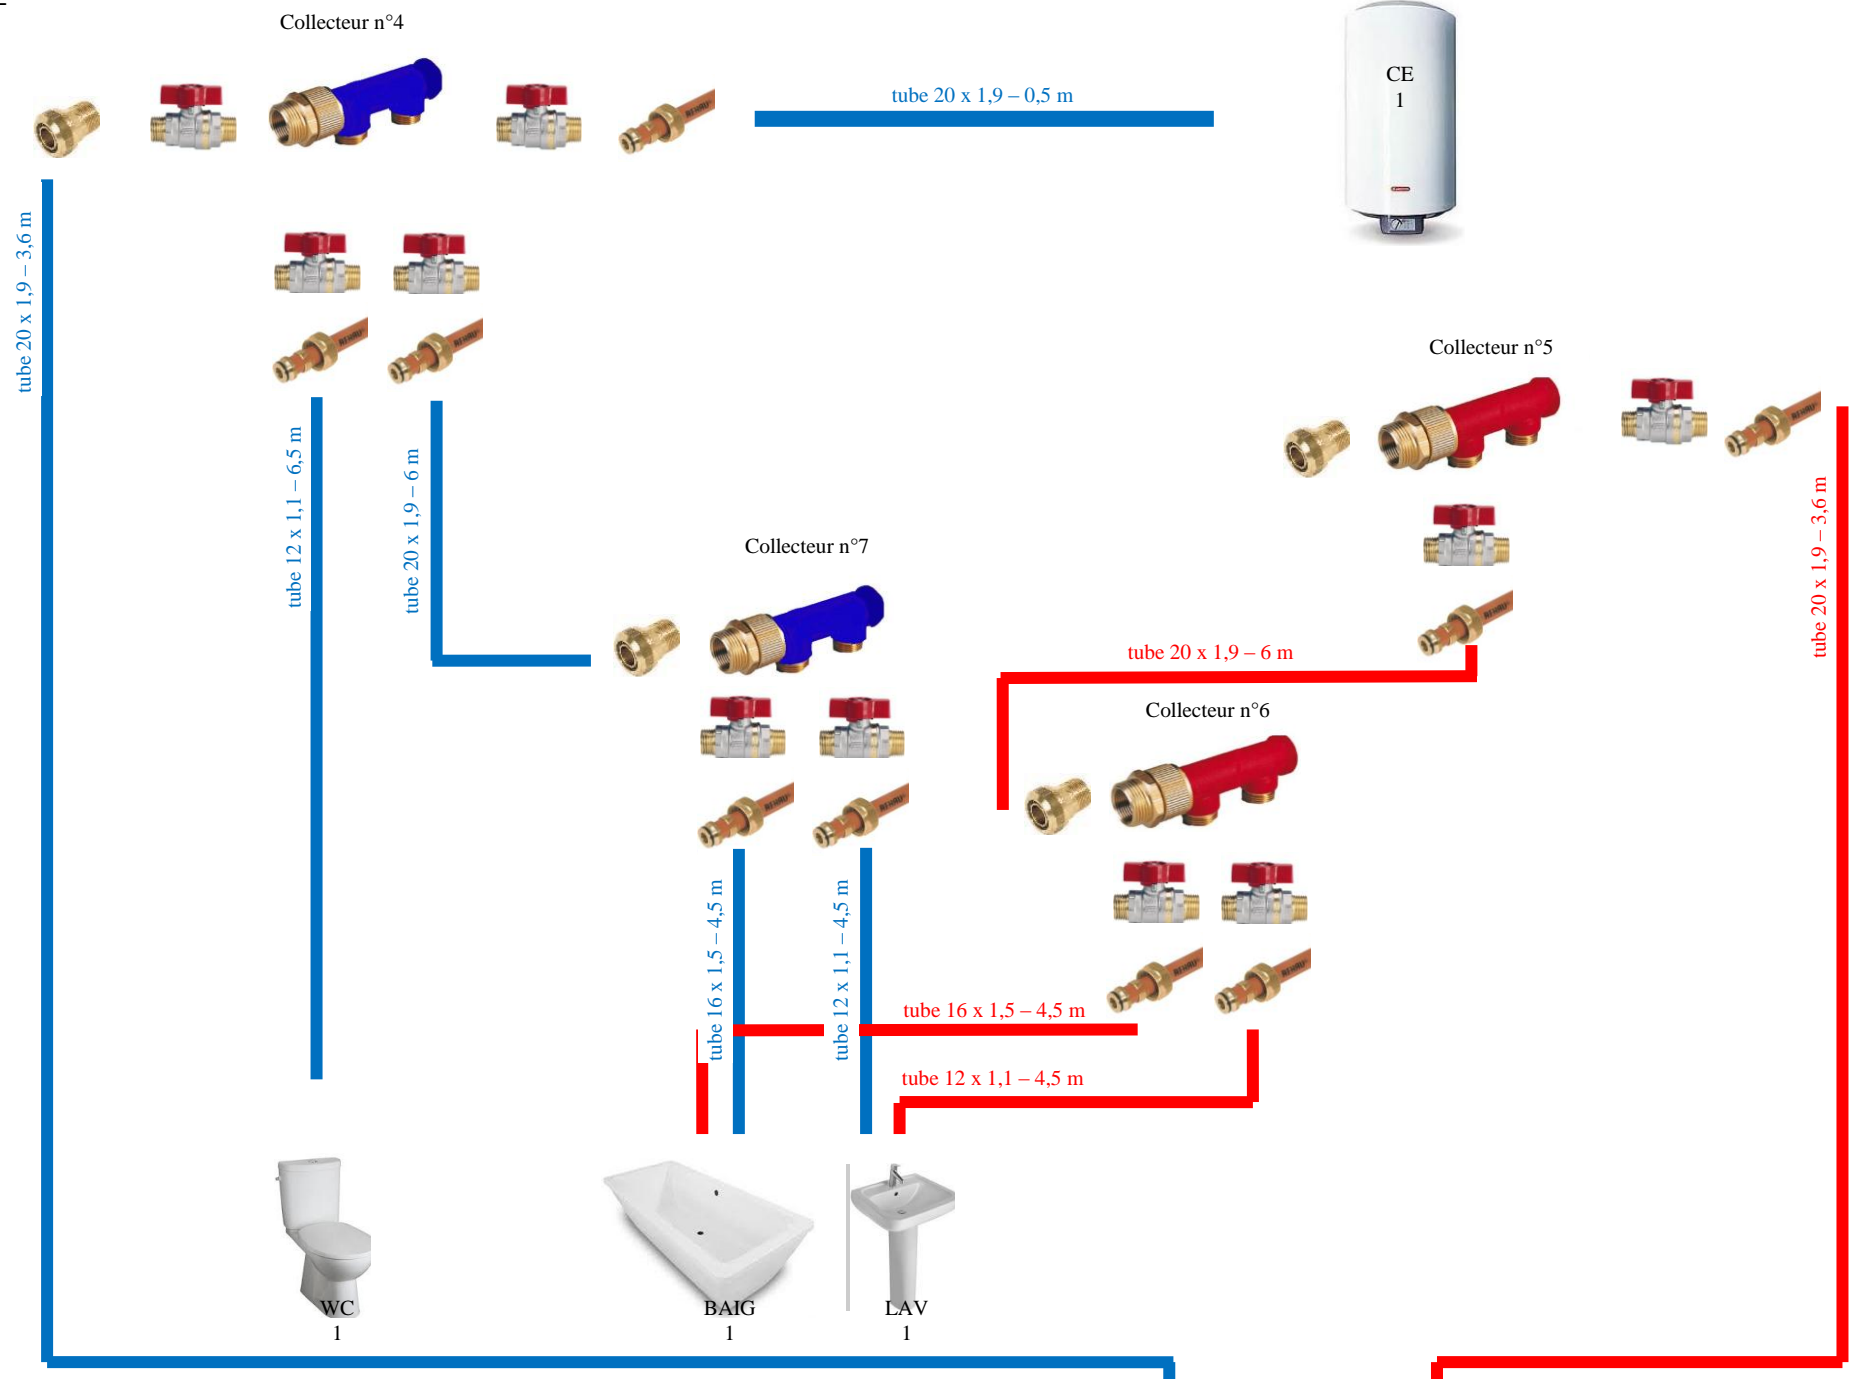

RDC

