

Ventilation
primaire

Douche

Cumulus

Douche

WC

Vasque

Double vasque

Baignoire

WC

Lave-mains

WC

Evier


Lave-vaisselle

Lave-linge


Regard

PVC 100

PVC 40

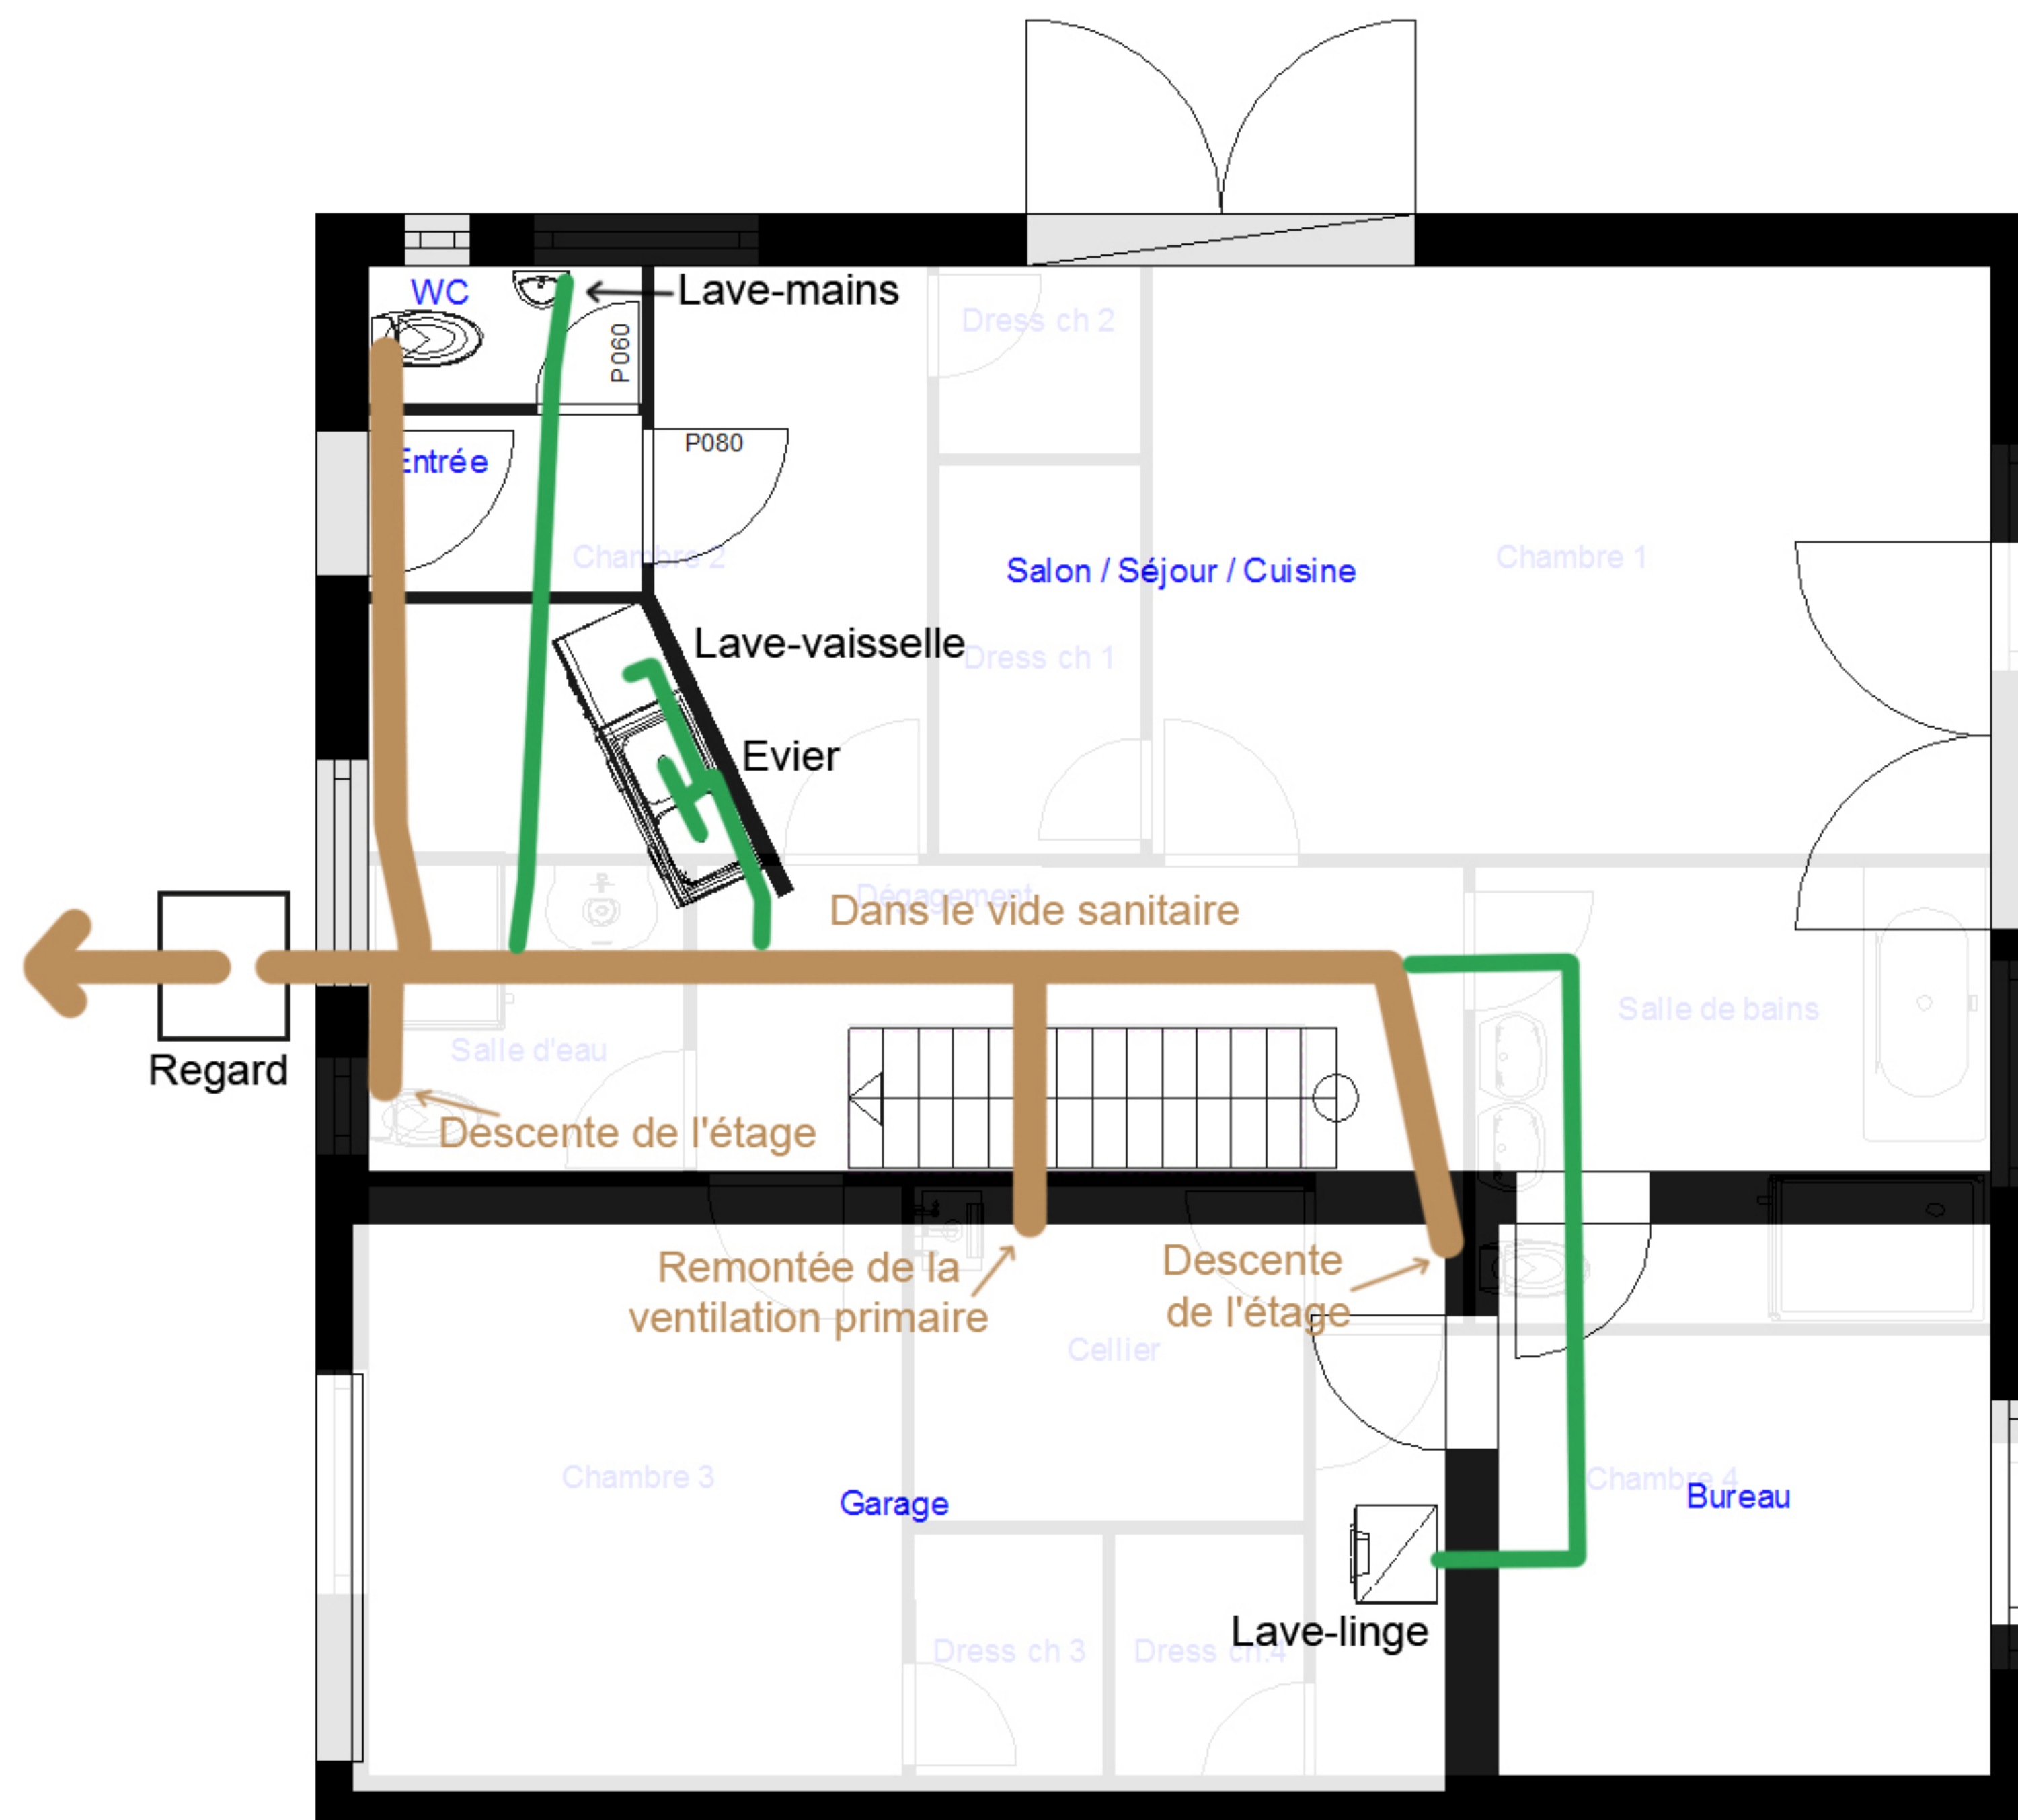

REZ DE CHAUSSEE

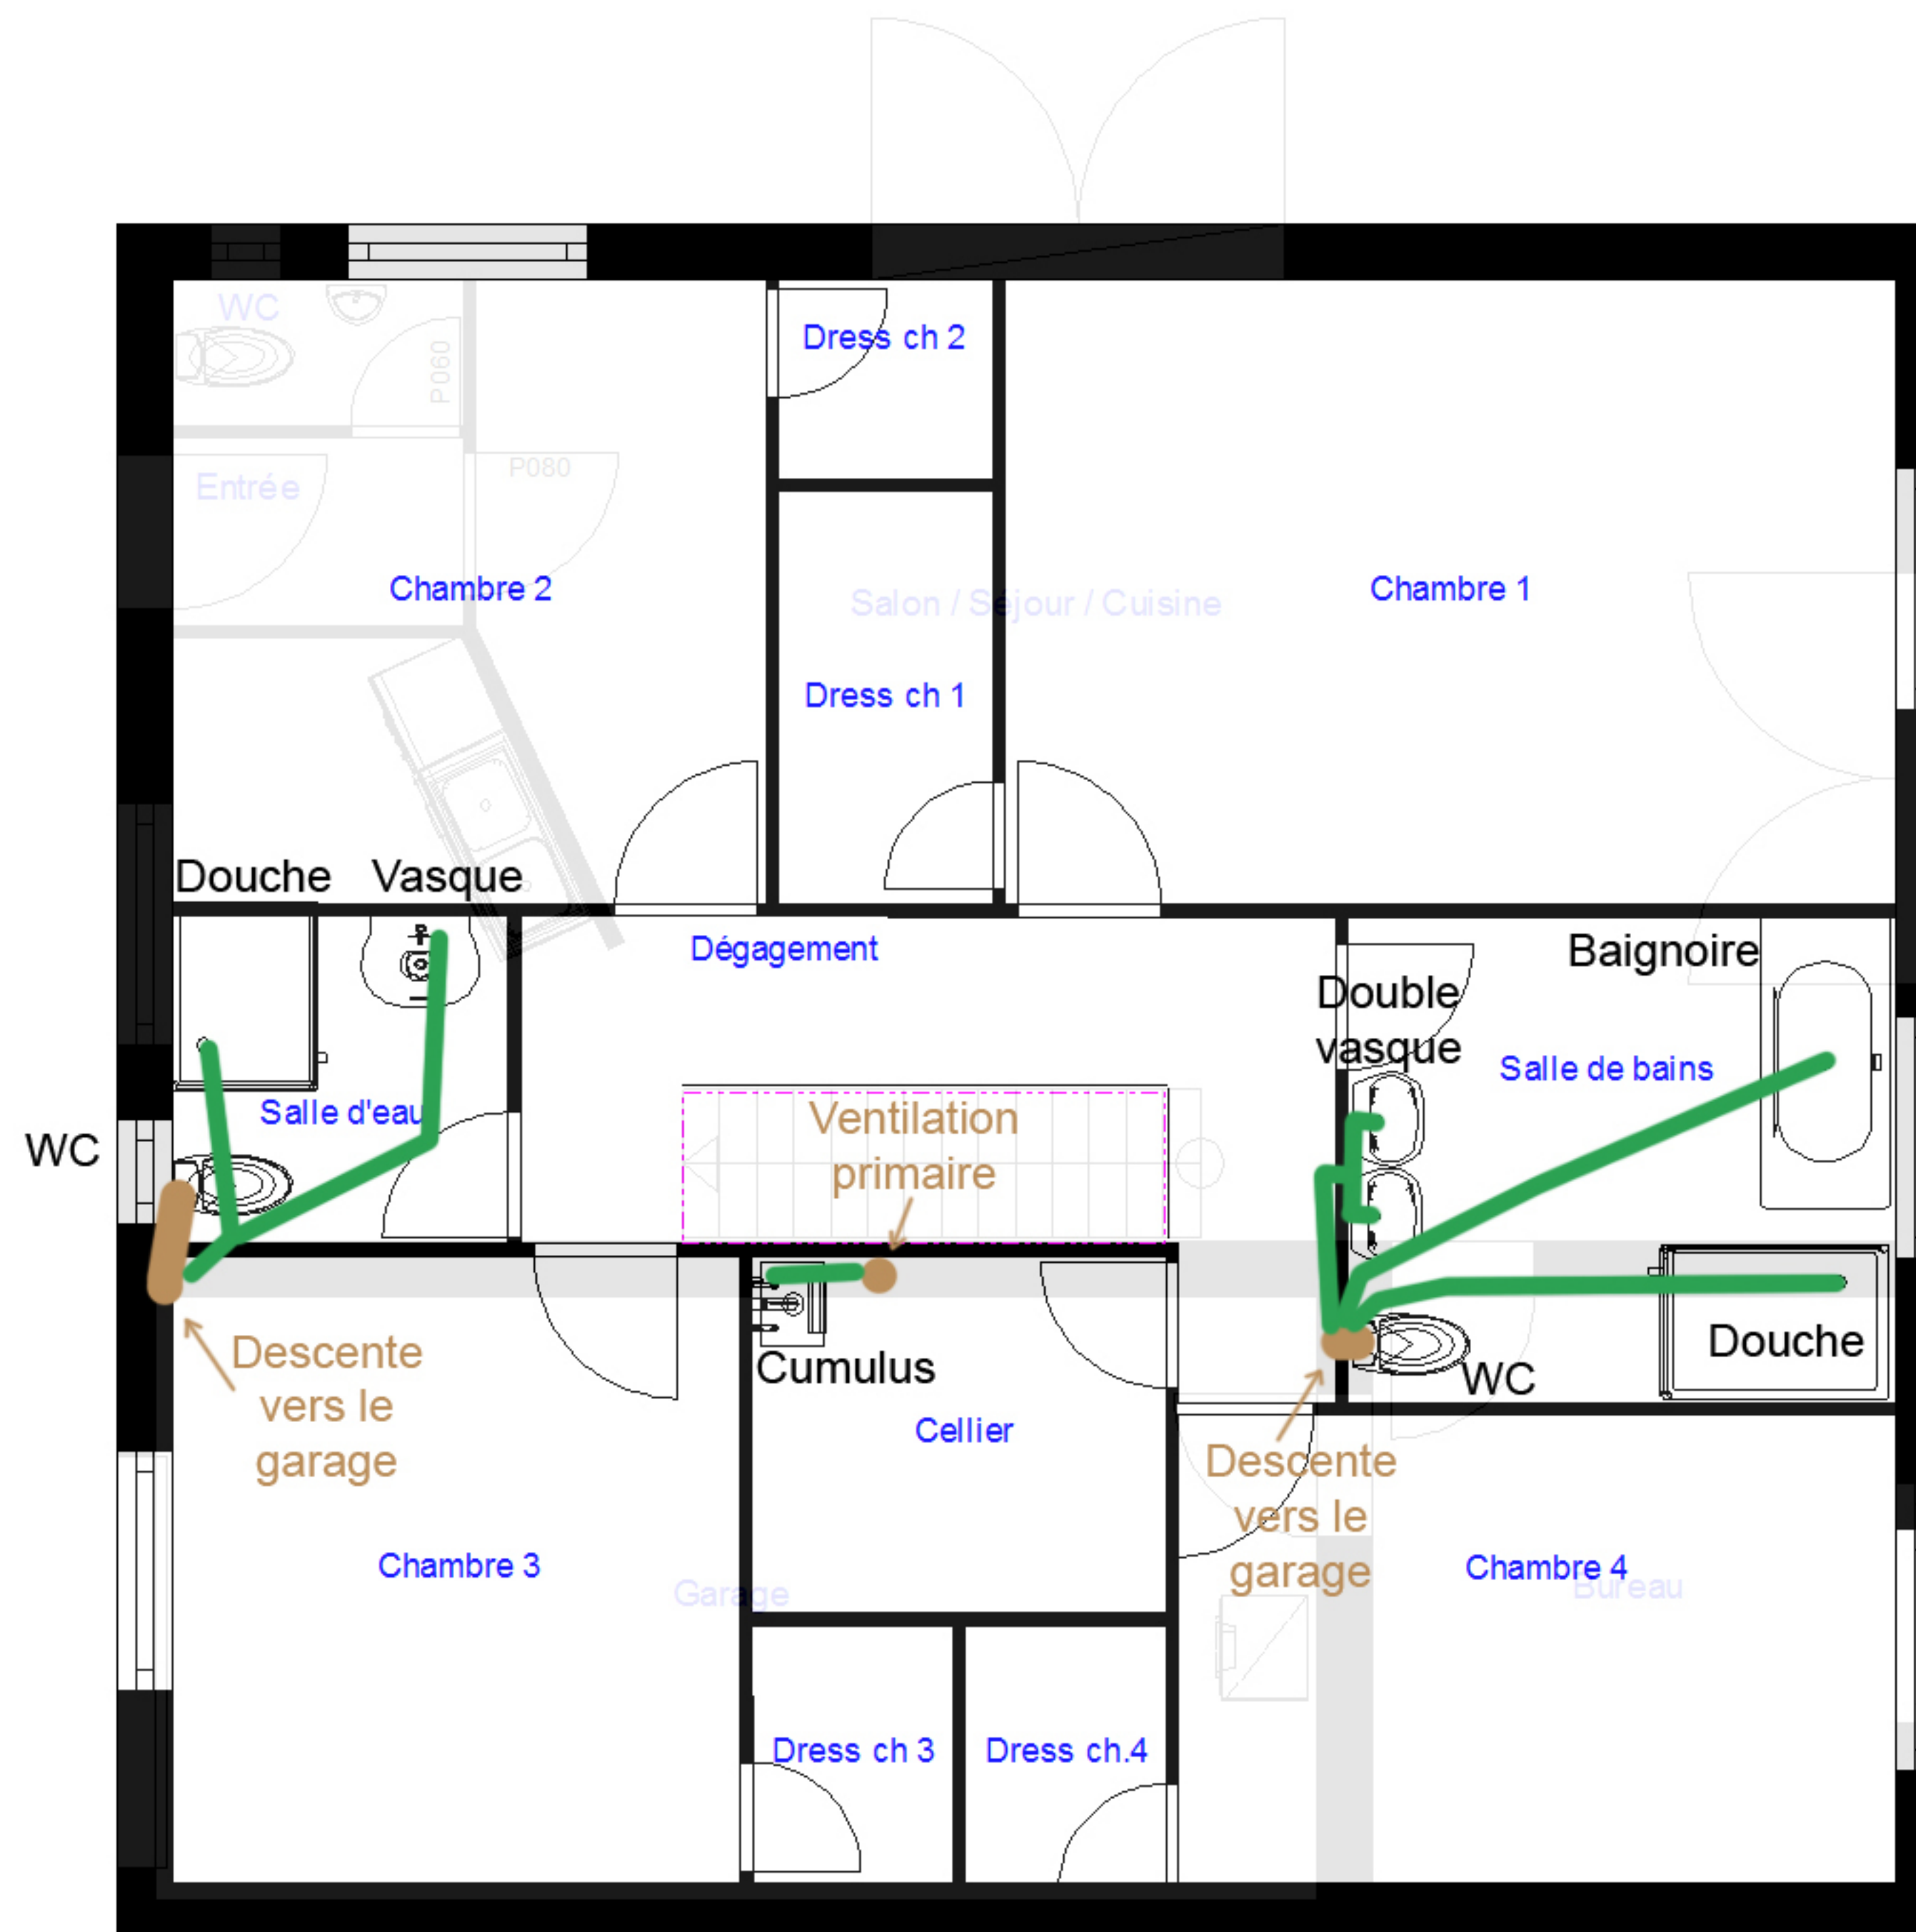

1ER ETAGE