



# Boulangerie - Plan évacuation eaux usées - Vue 1

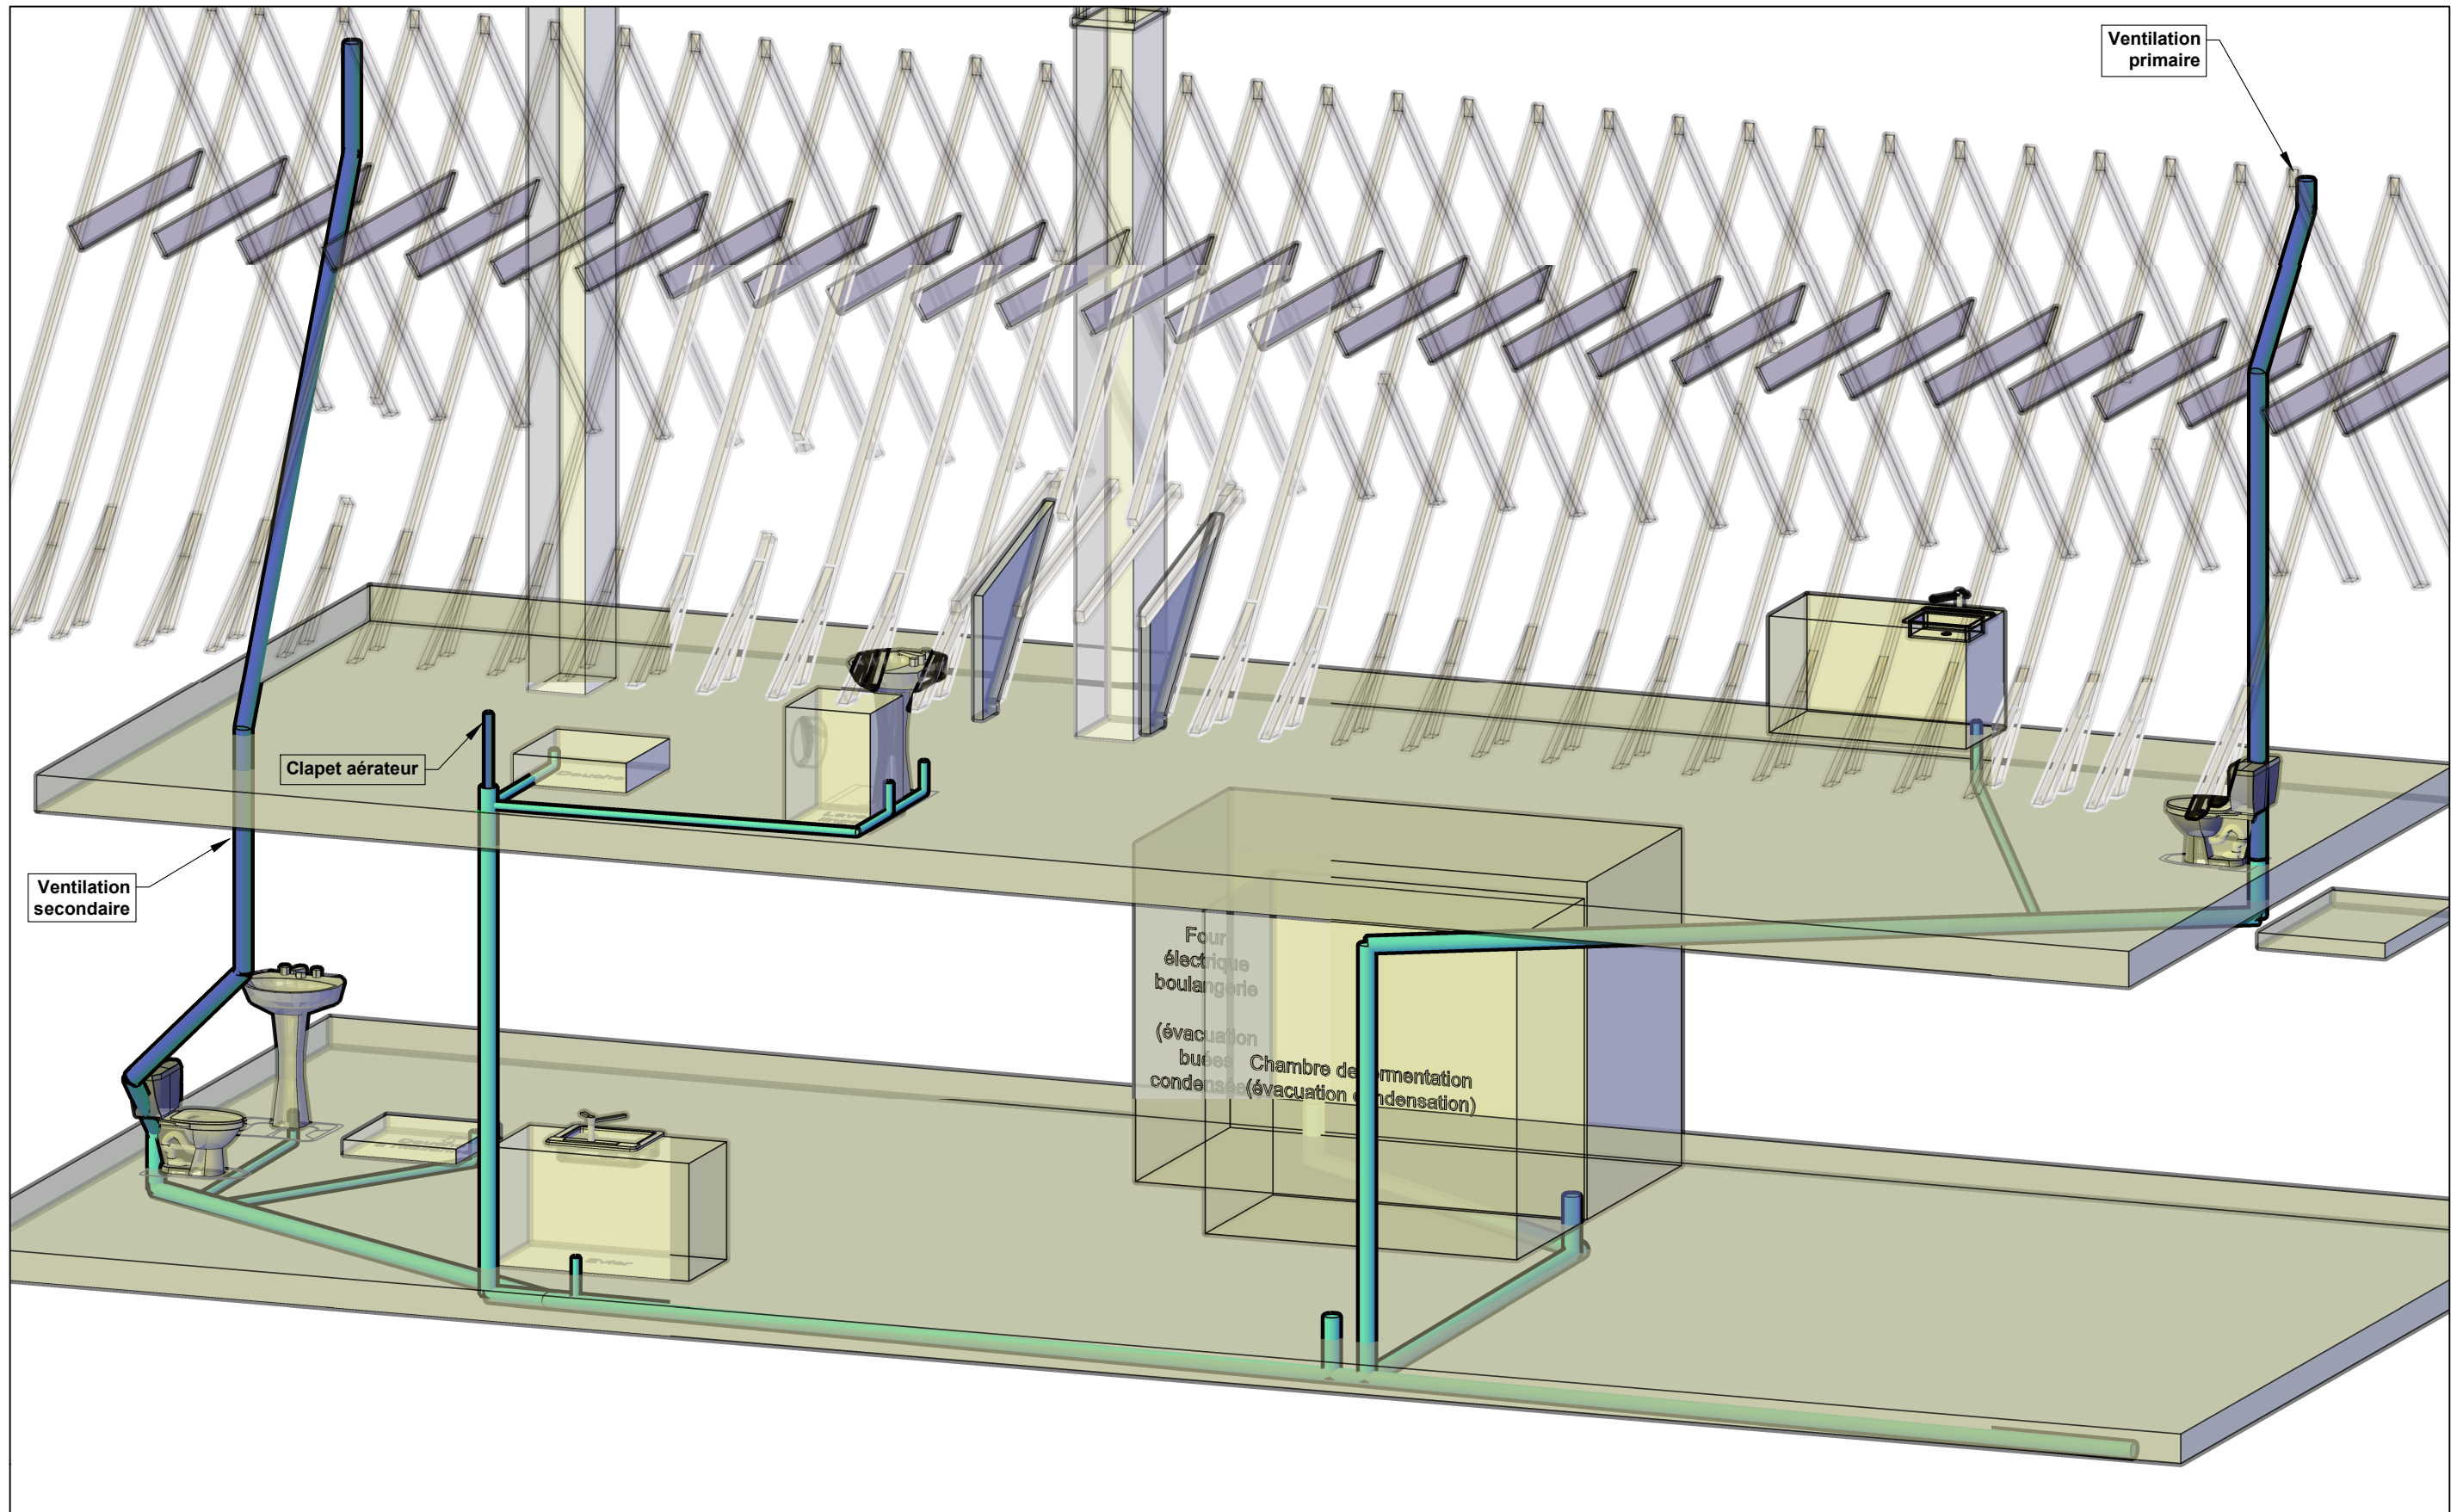

# Boulangerie - Plan évacuation eaux usées - Vue 2

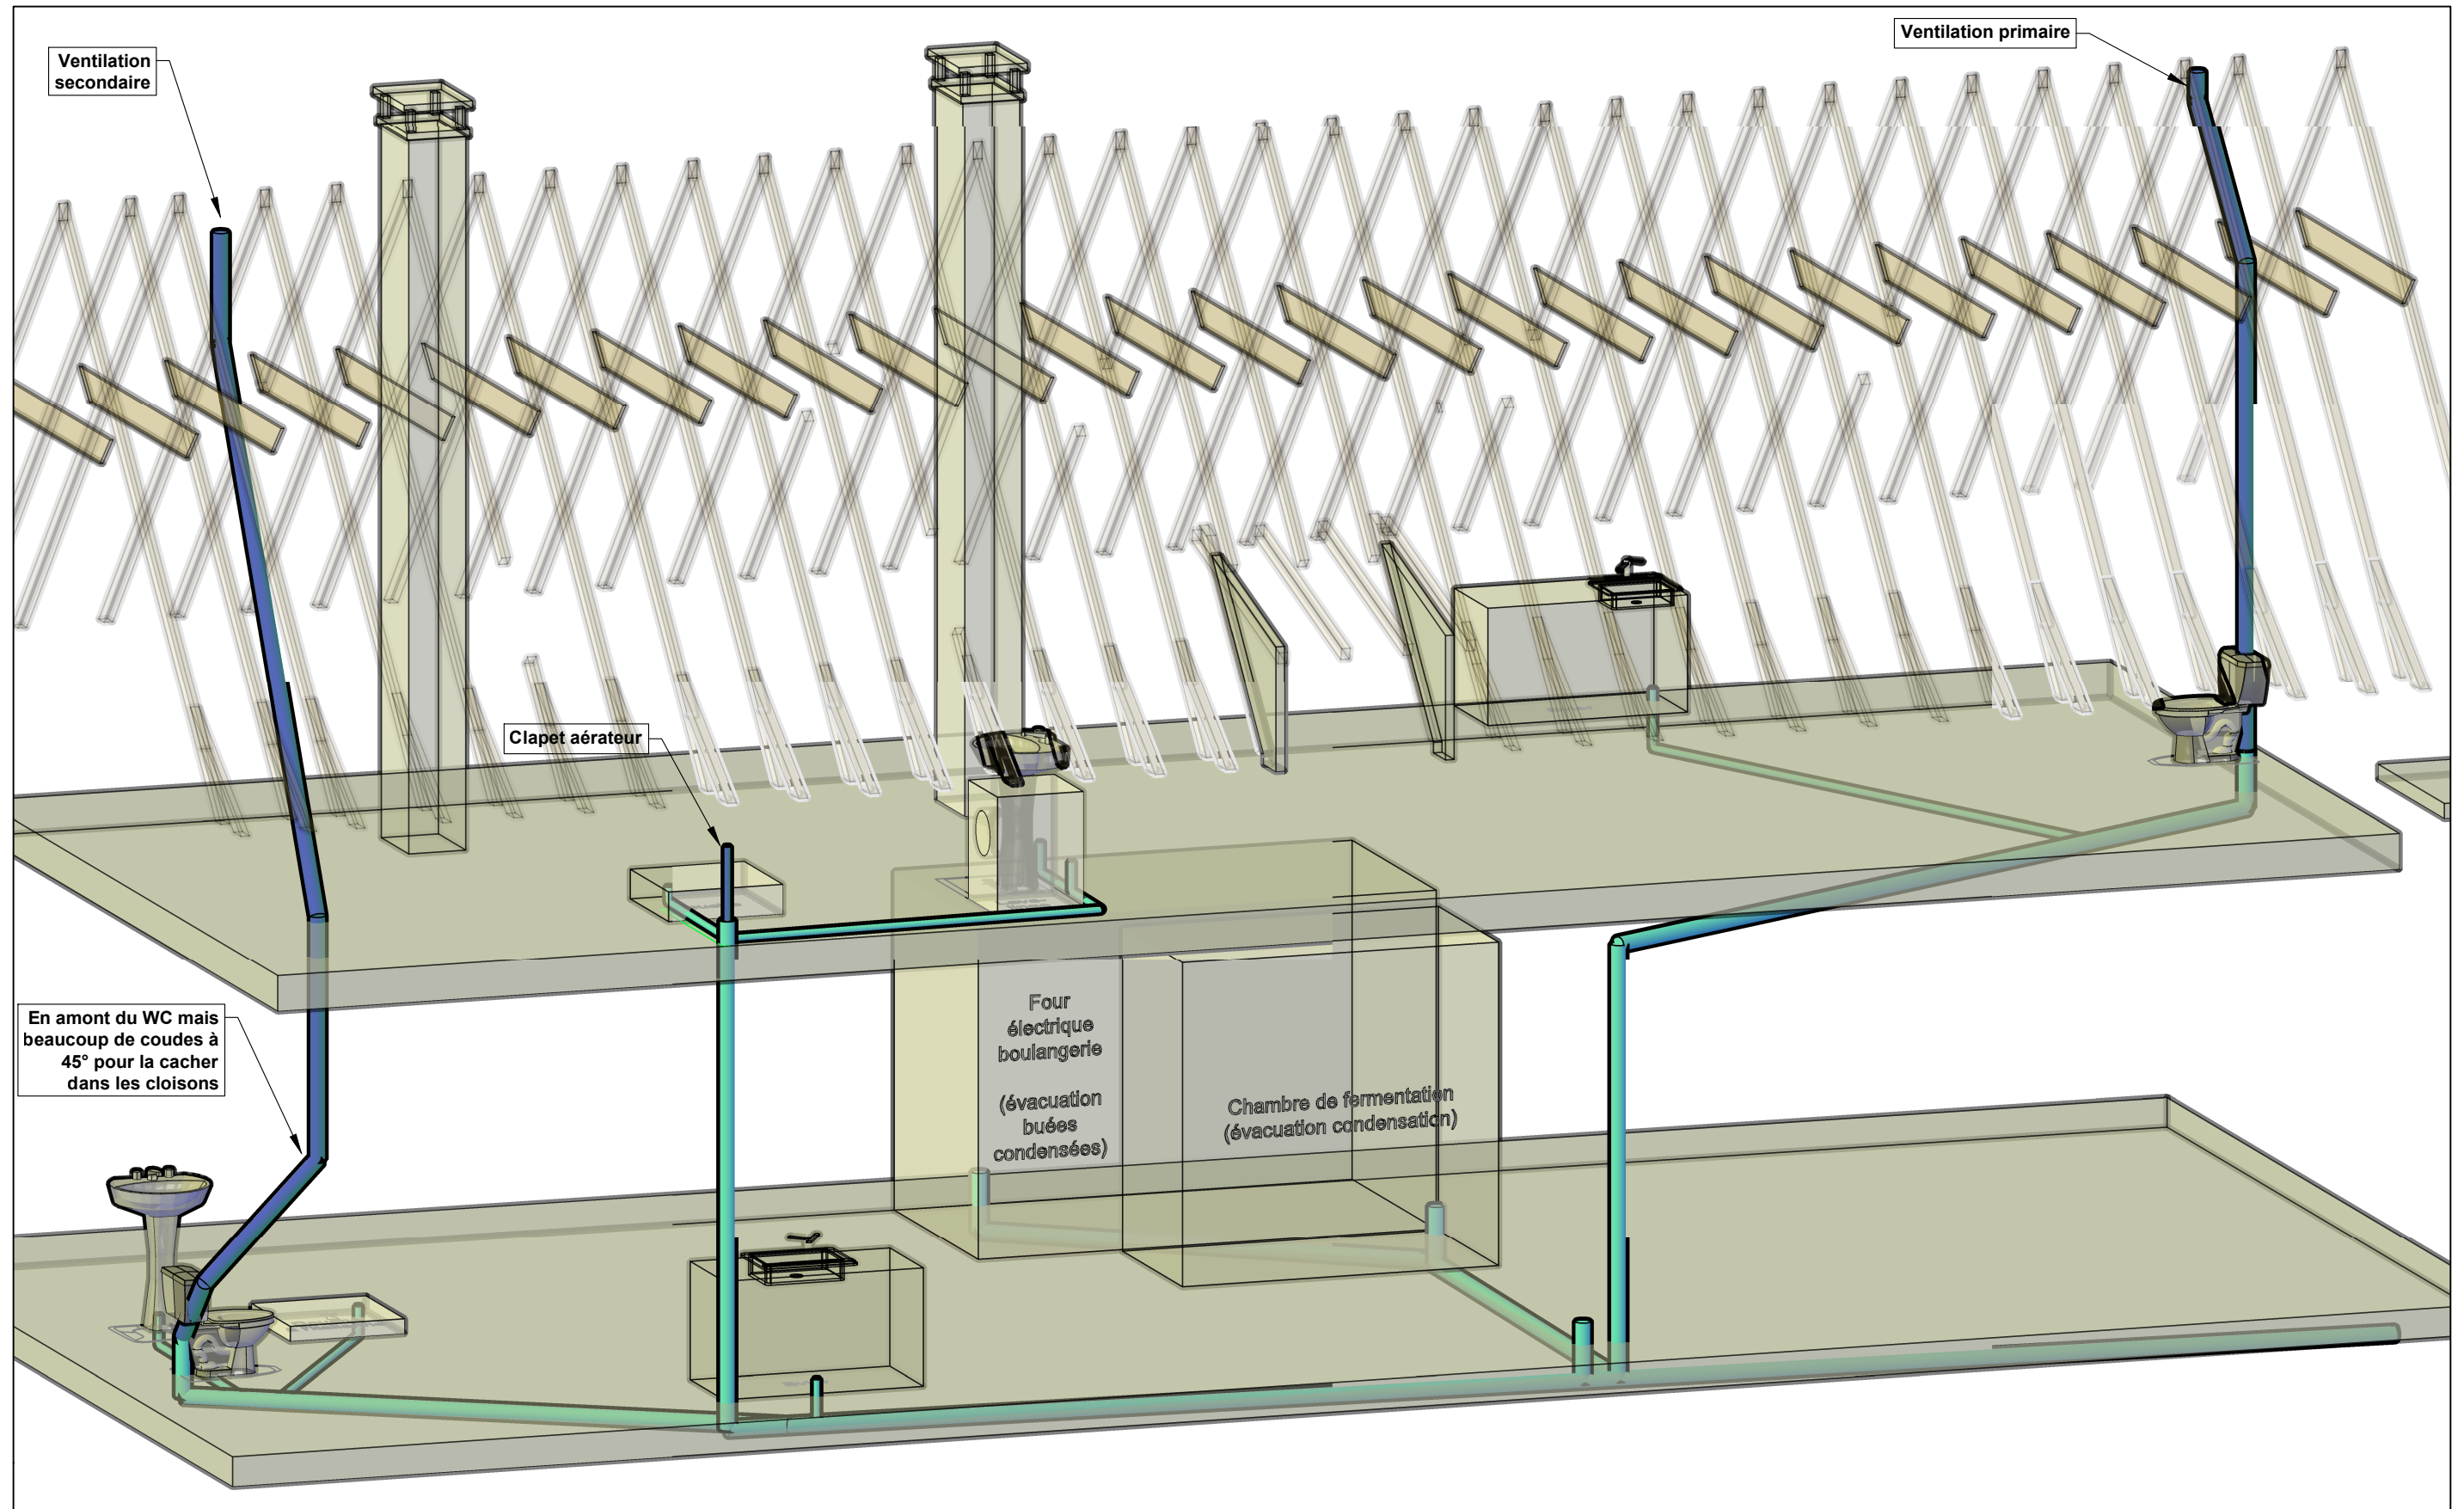

# Boulangerie - Plan évacuation eaux usées - Vue 3

