




Boulangerie - Plan évacuation eaux usées - Vue 1

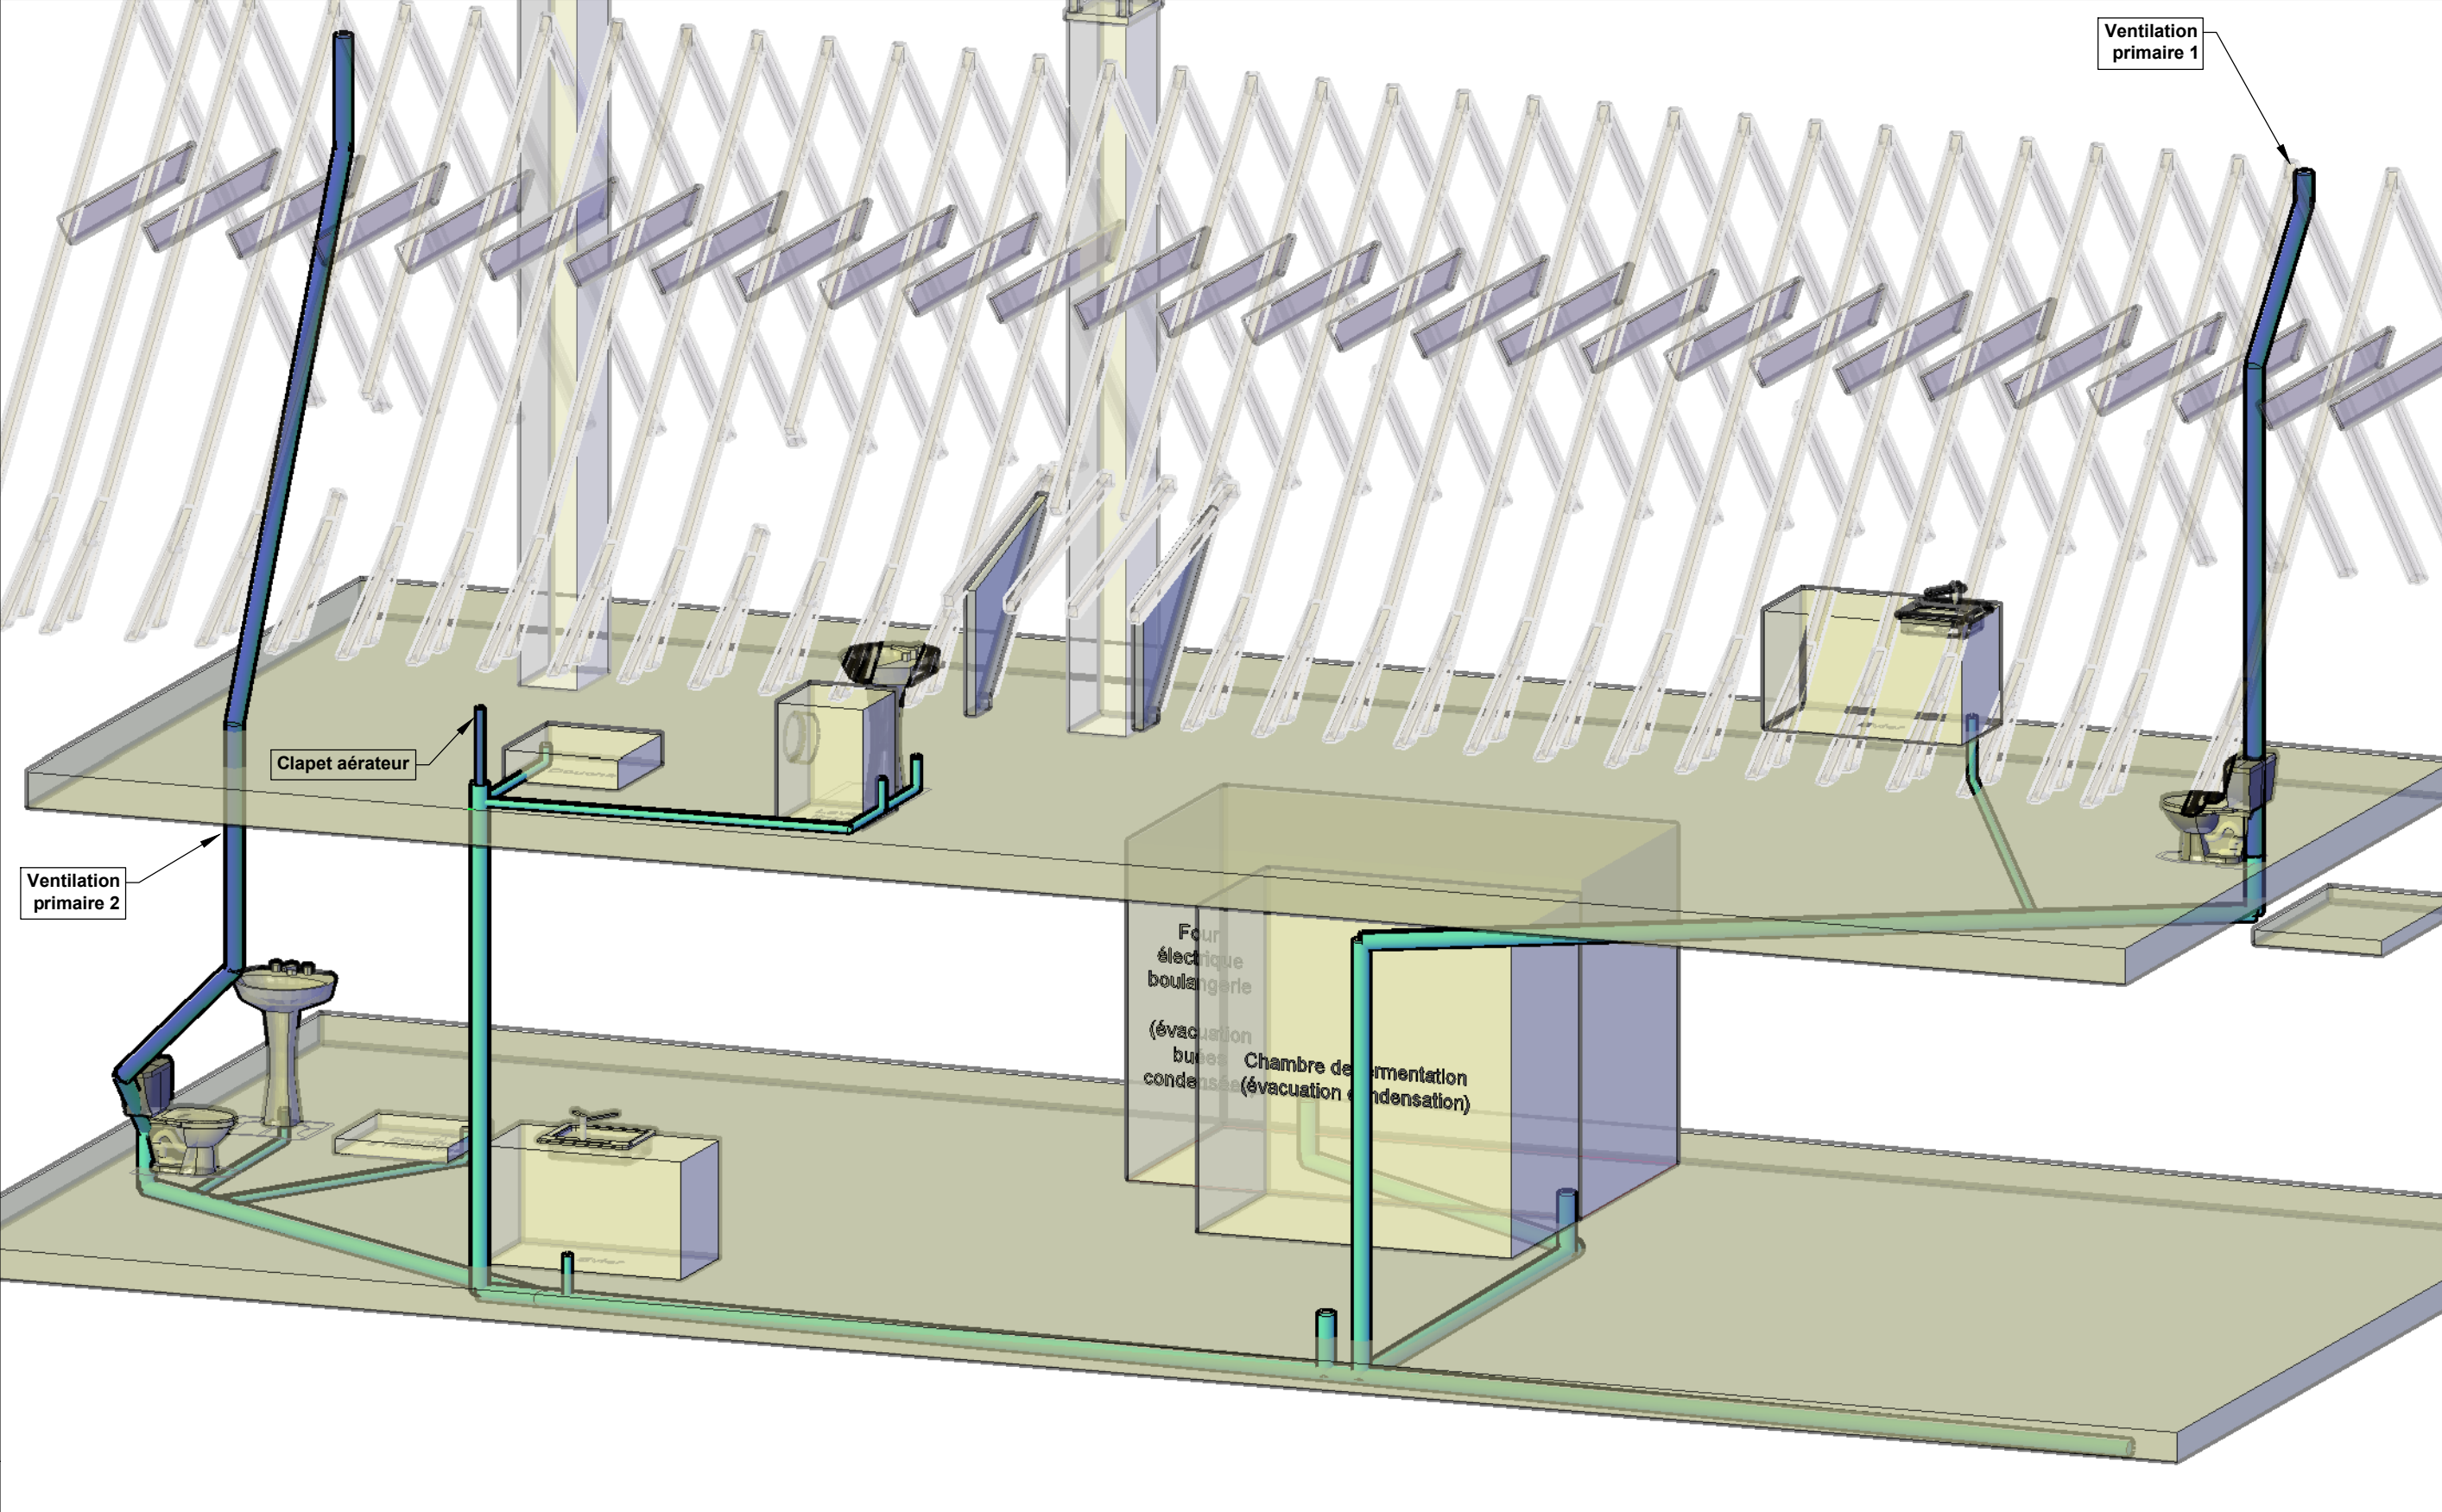

Boulangerie - Plan évacuation eaux usées - Vue 2

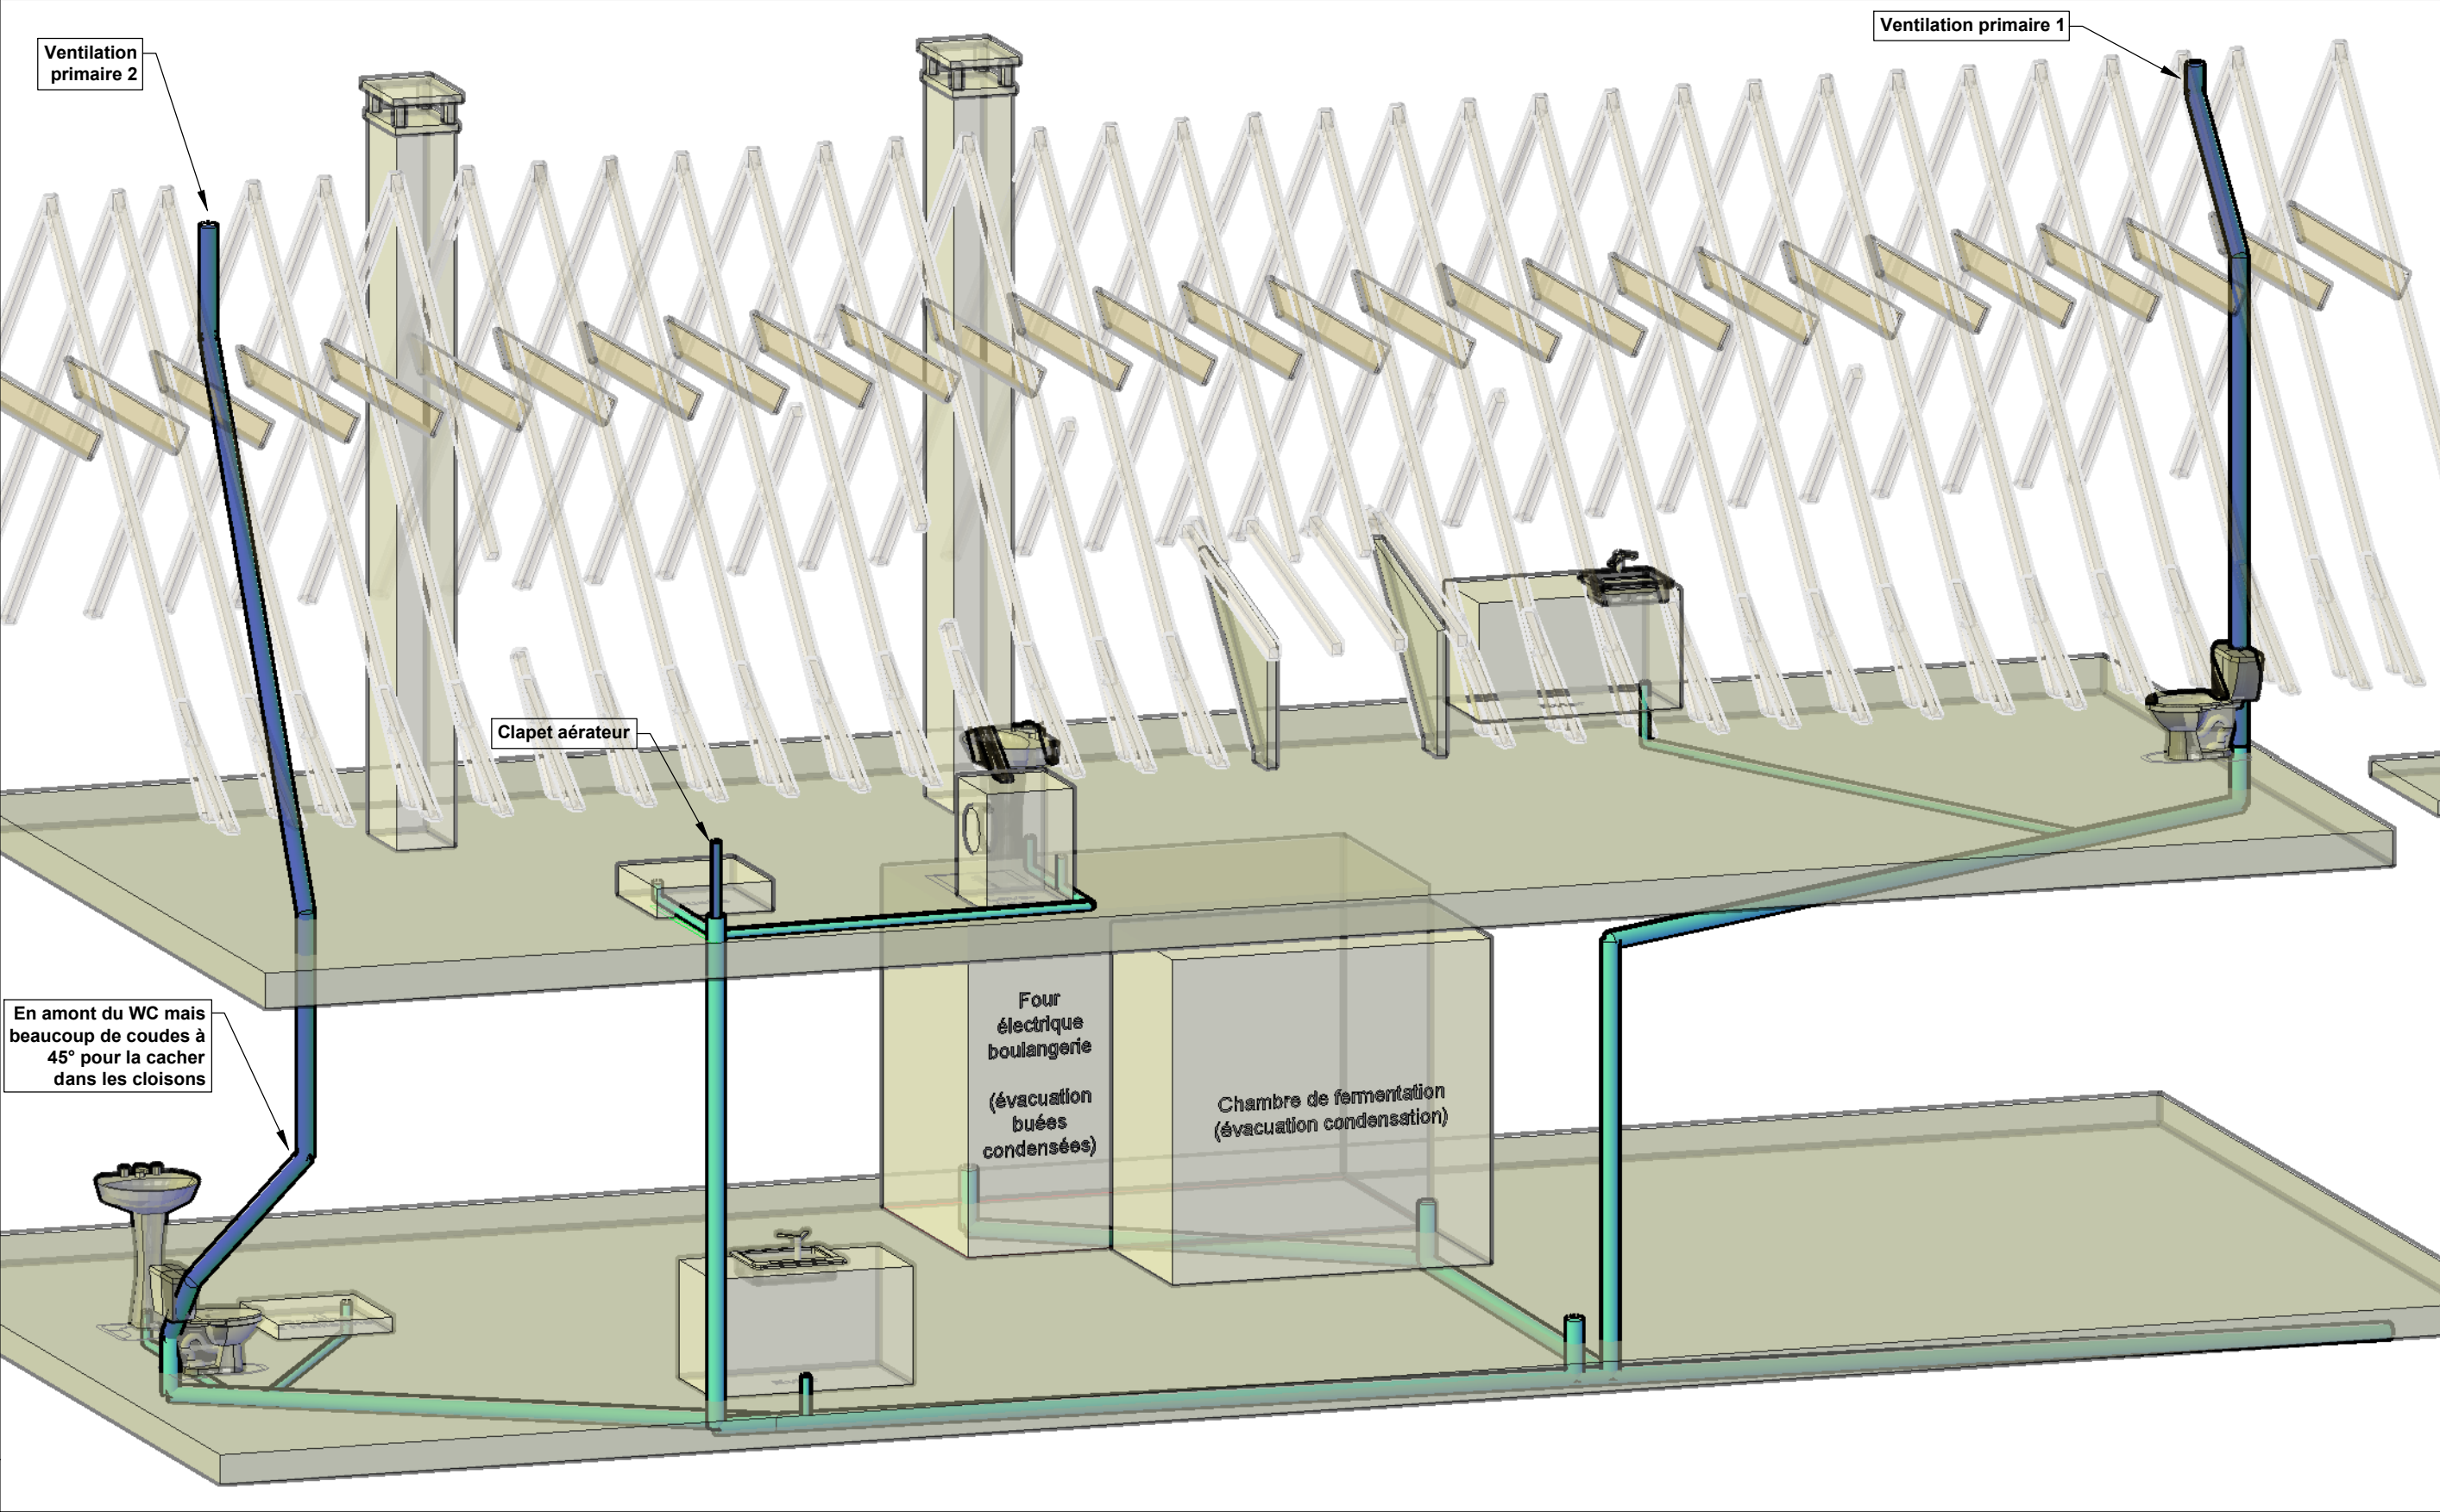

Boulangerie - Plan évacuation eaux usées - Vue 3

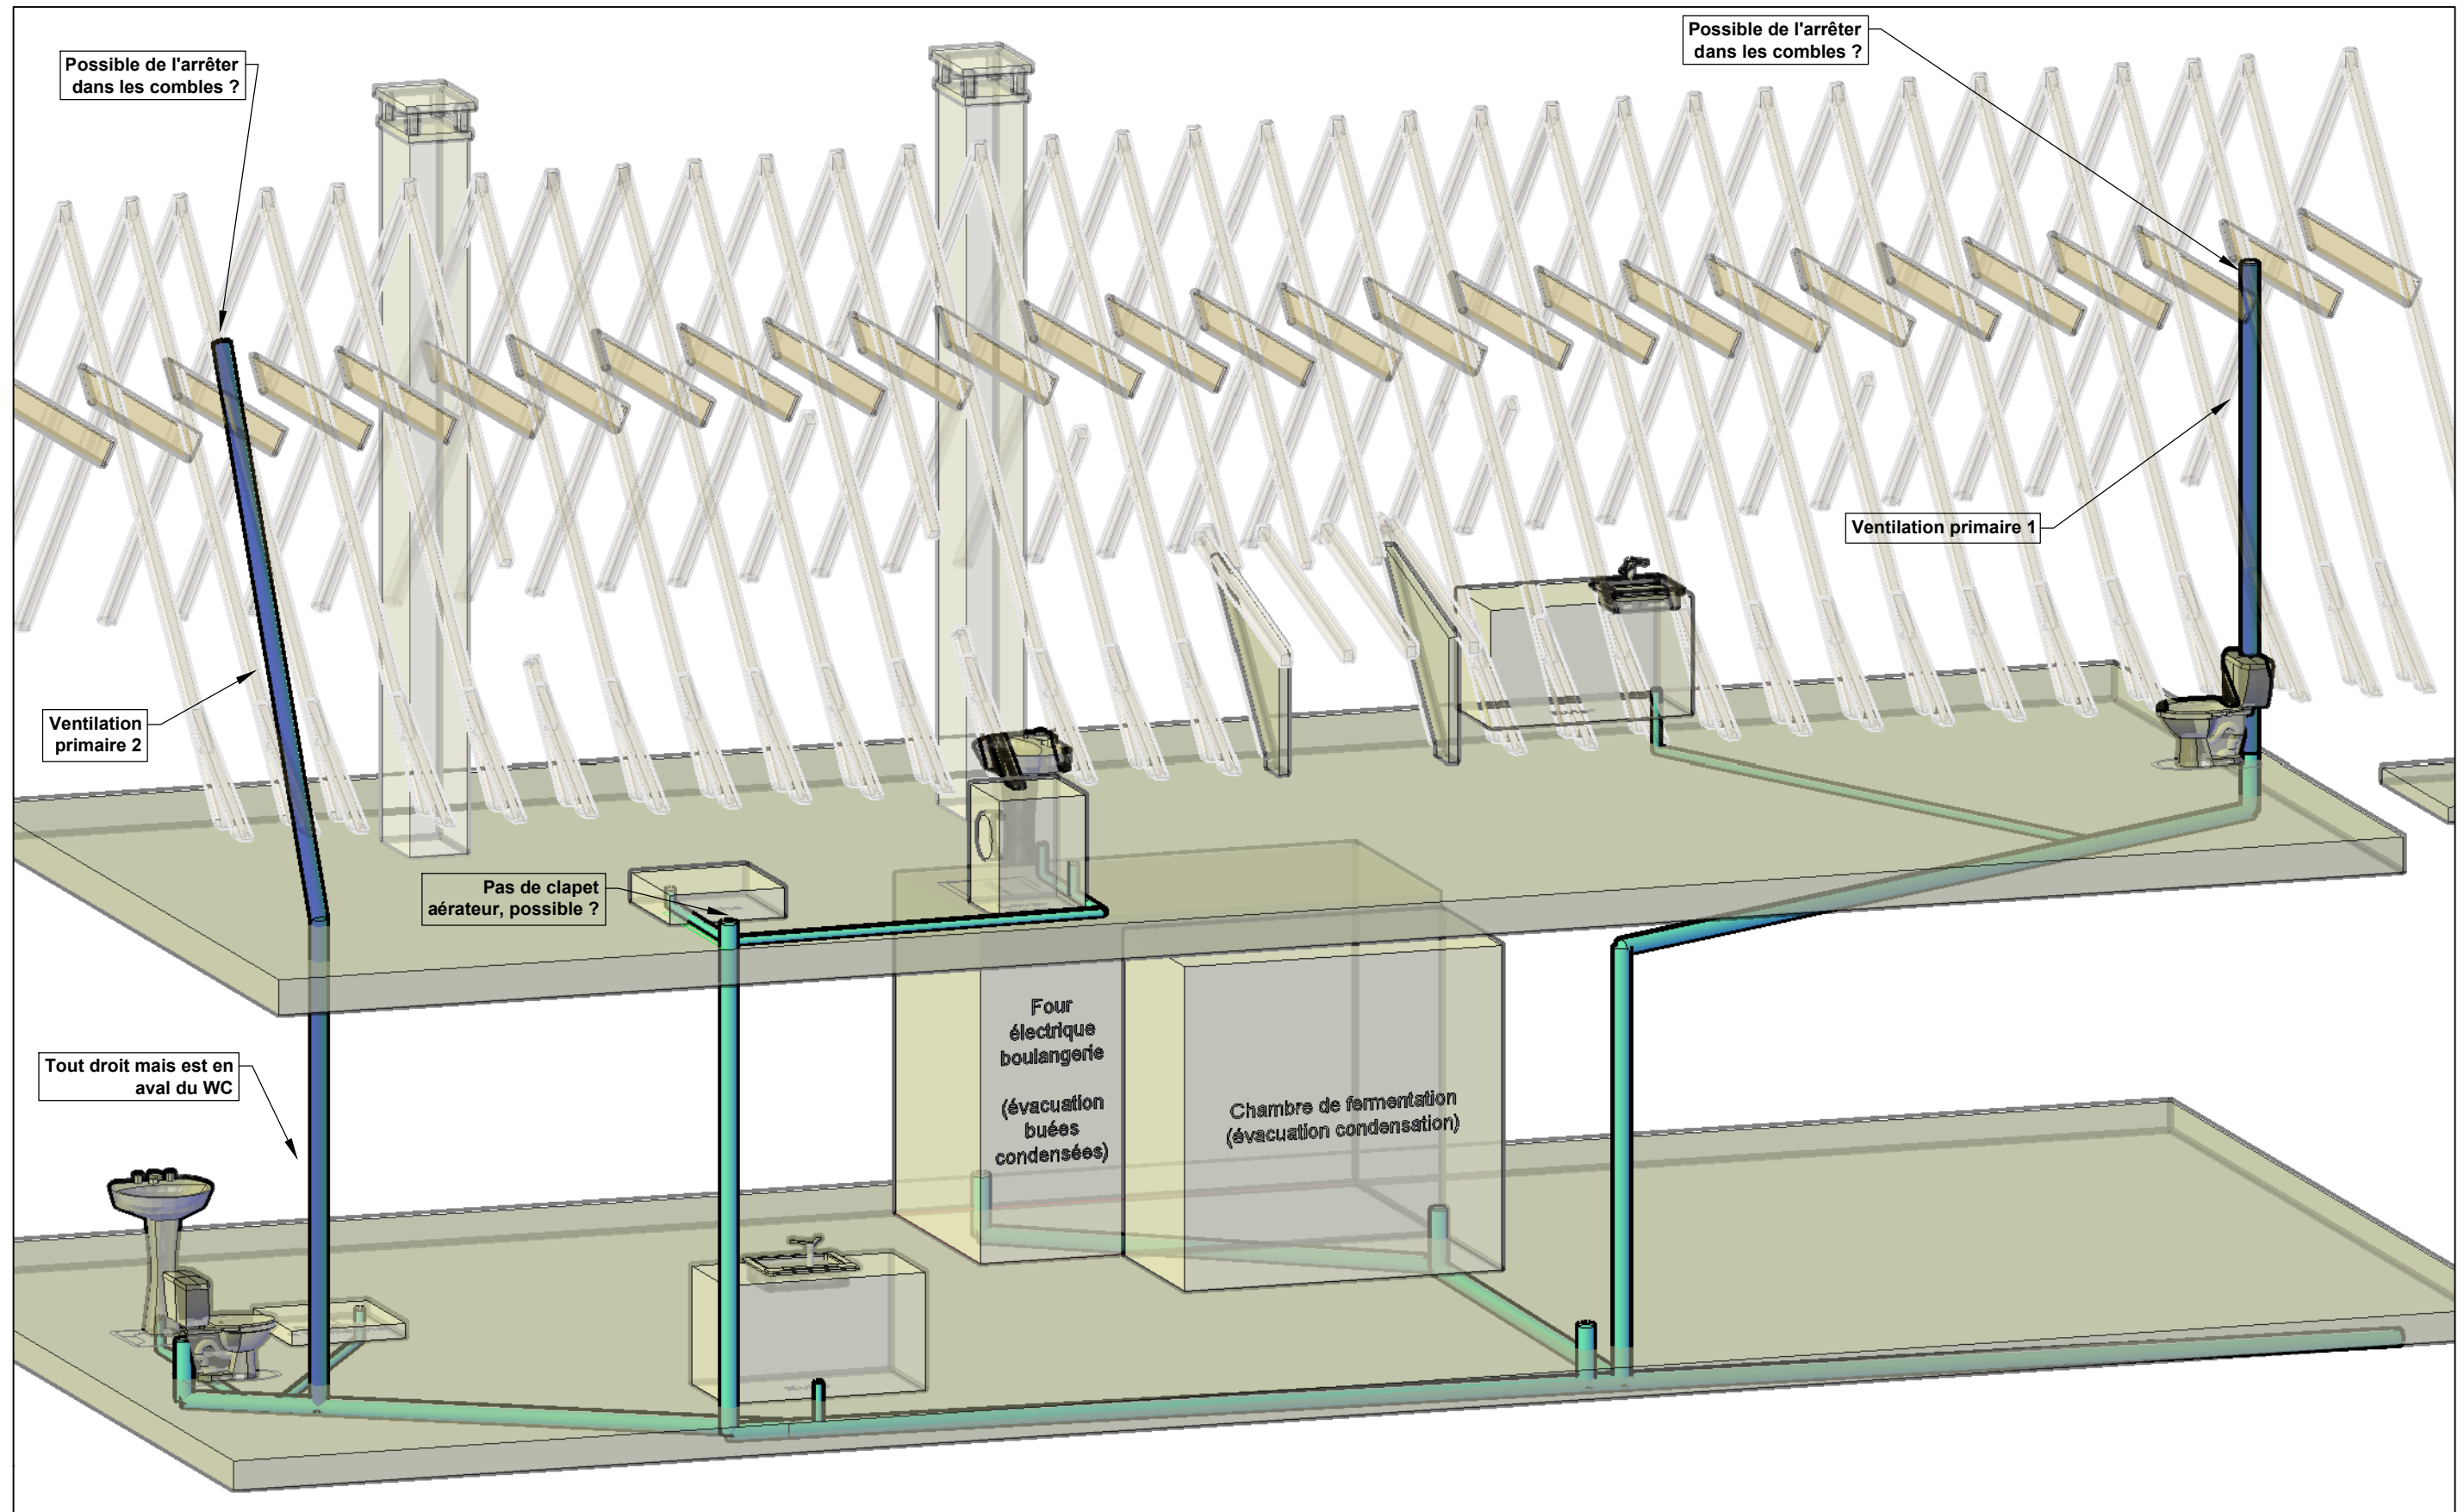

Boulangerie - Plan évacuation eaux usées - Vue 4

