


# Boulangerie - Plan évacuation eaux usées - Evac SdB horizontale

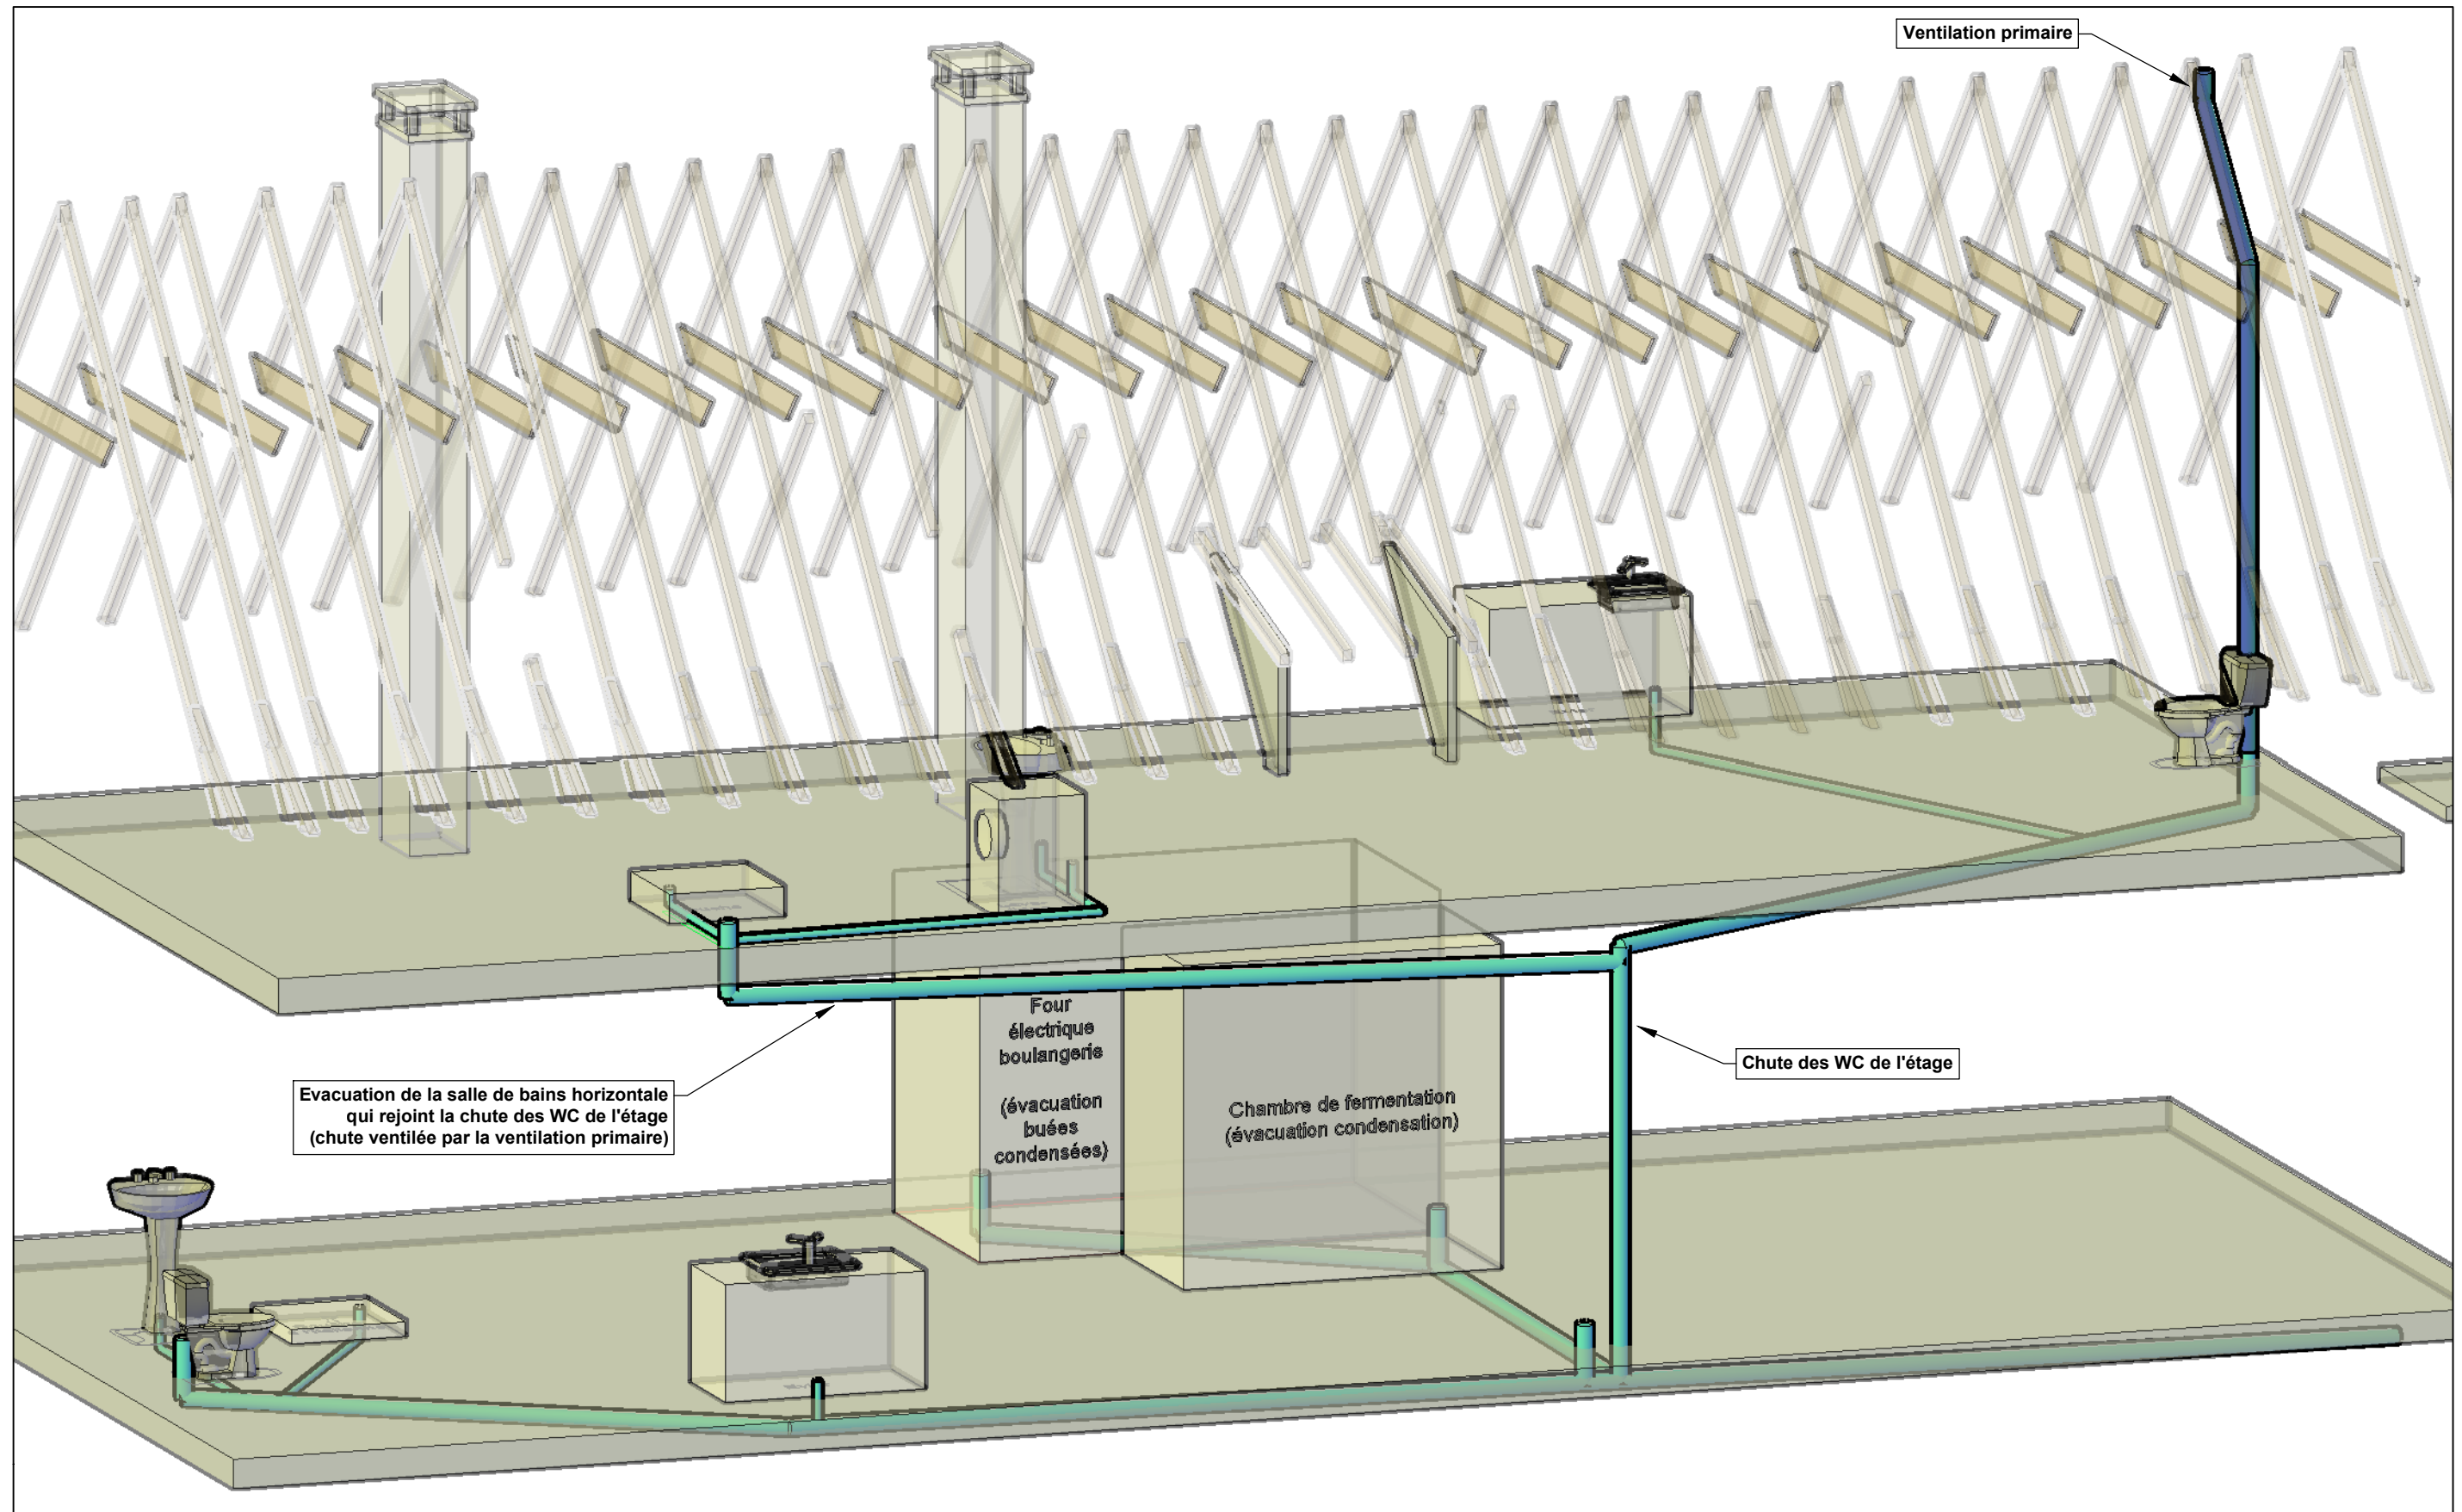

Boulangerie - Plan évacuation eaux usées - Evac SdB verticale

