




Combles

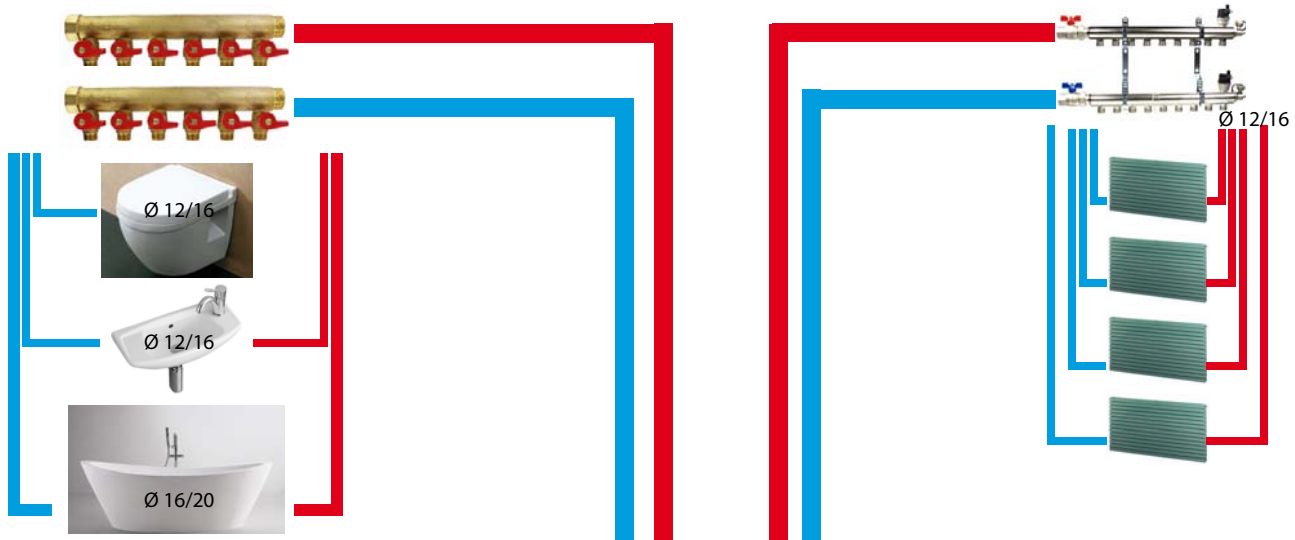

Rez

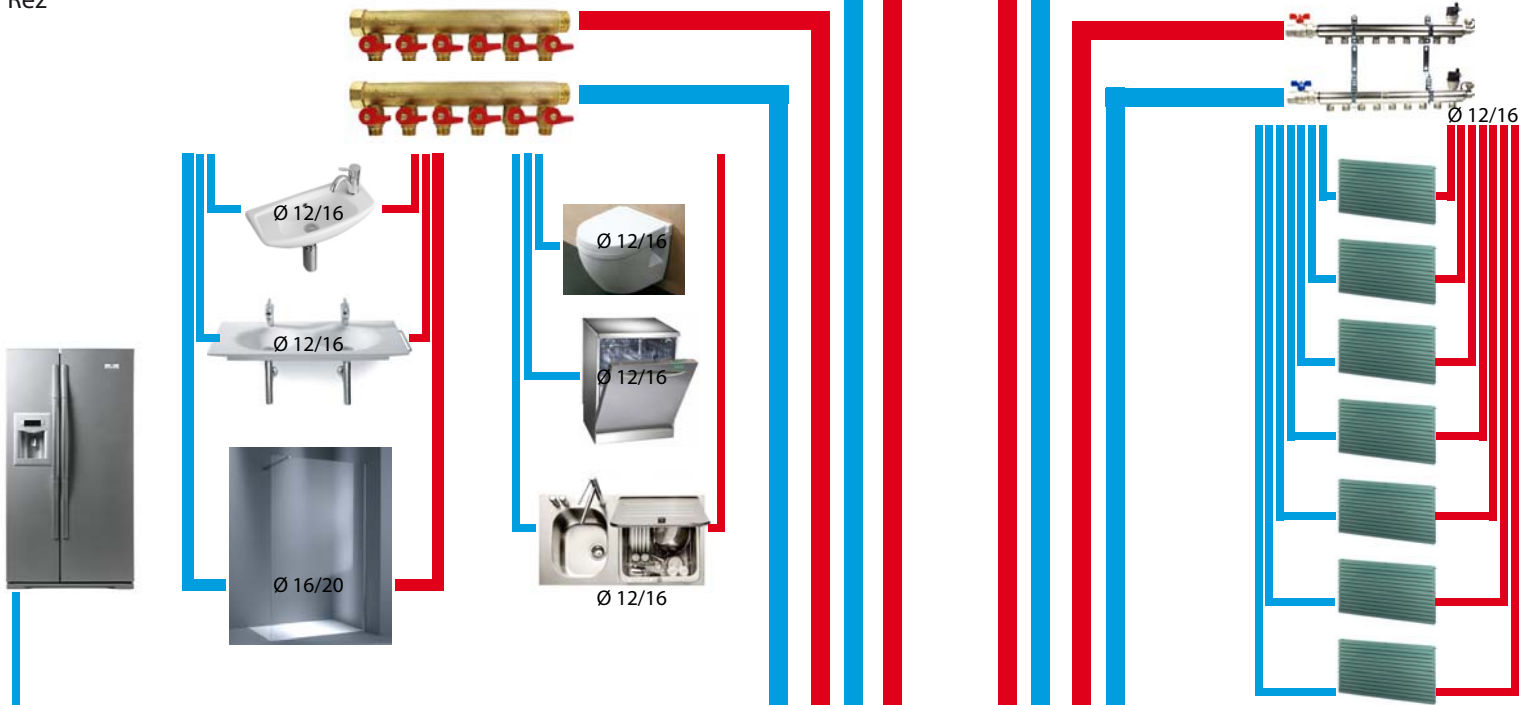

Sous-sol

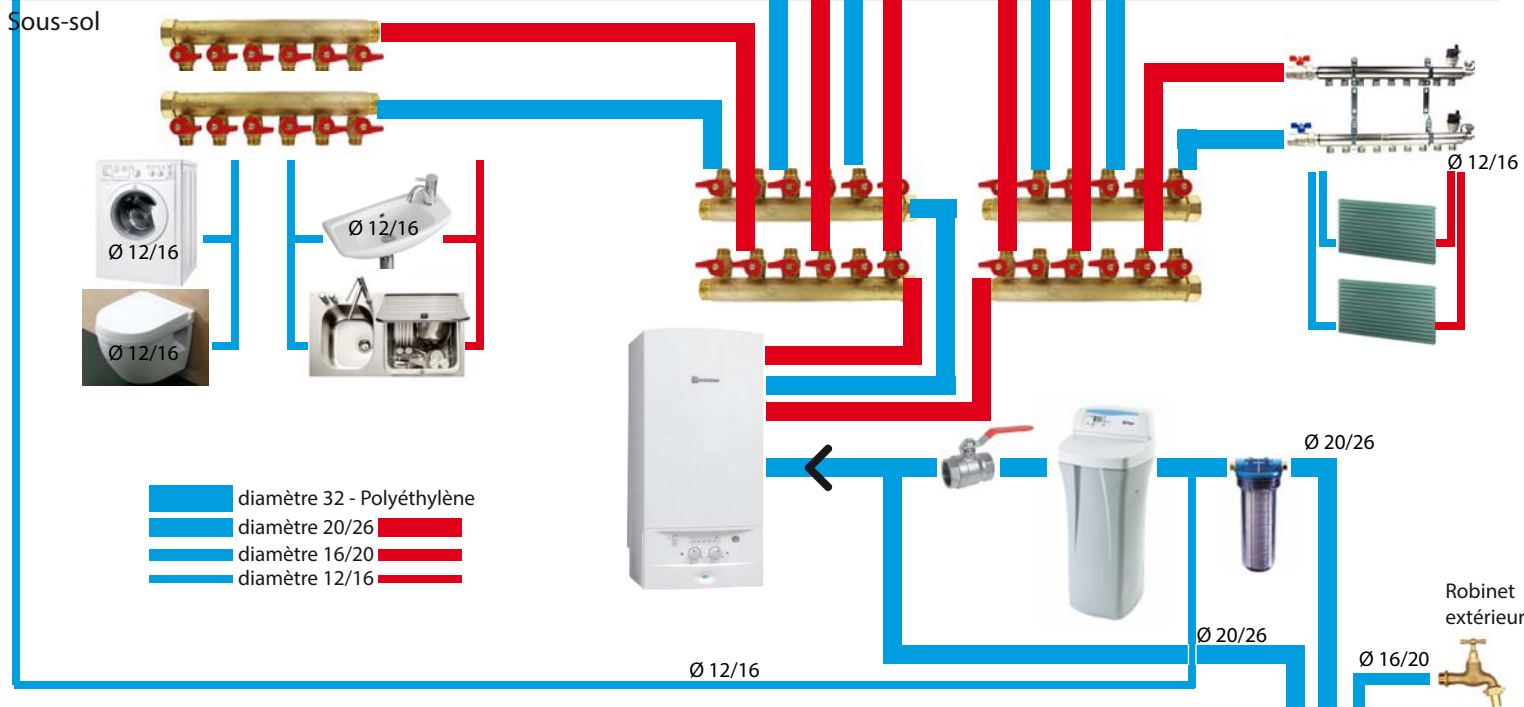

- diamètre 32 - Polyéthylène
- diamètre 20/26
- diamètre 16/20
- diamètre 12/16

