



évacuation

vers fosse

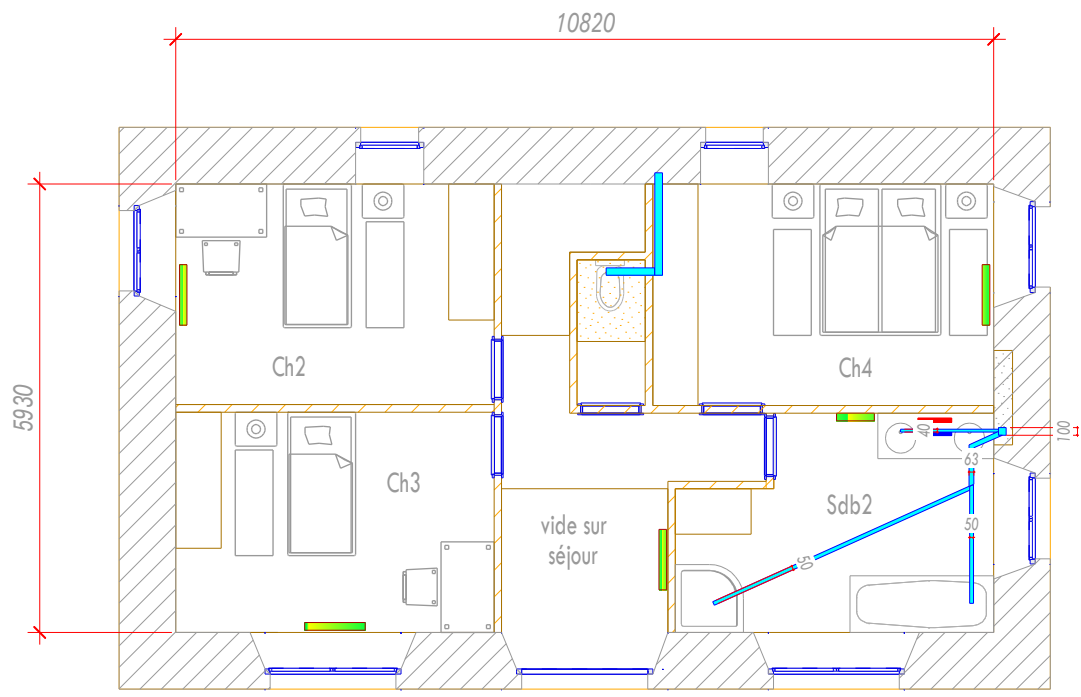

1000

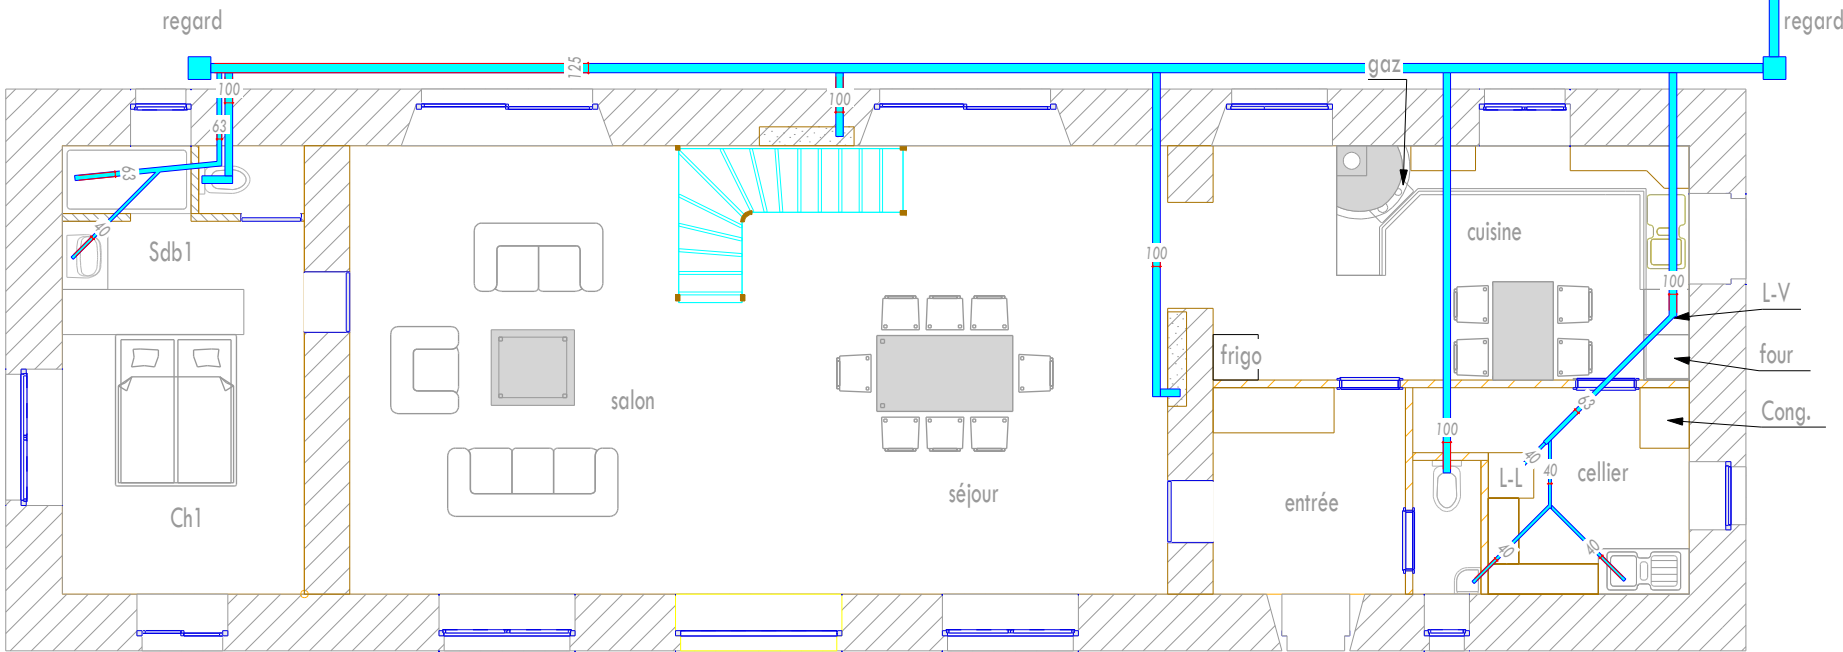